


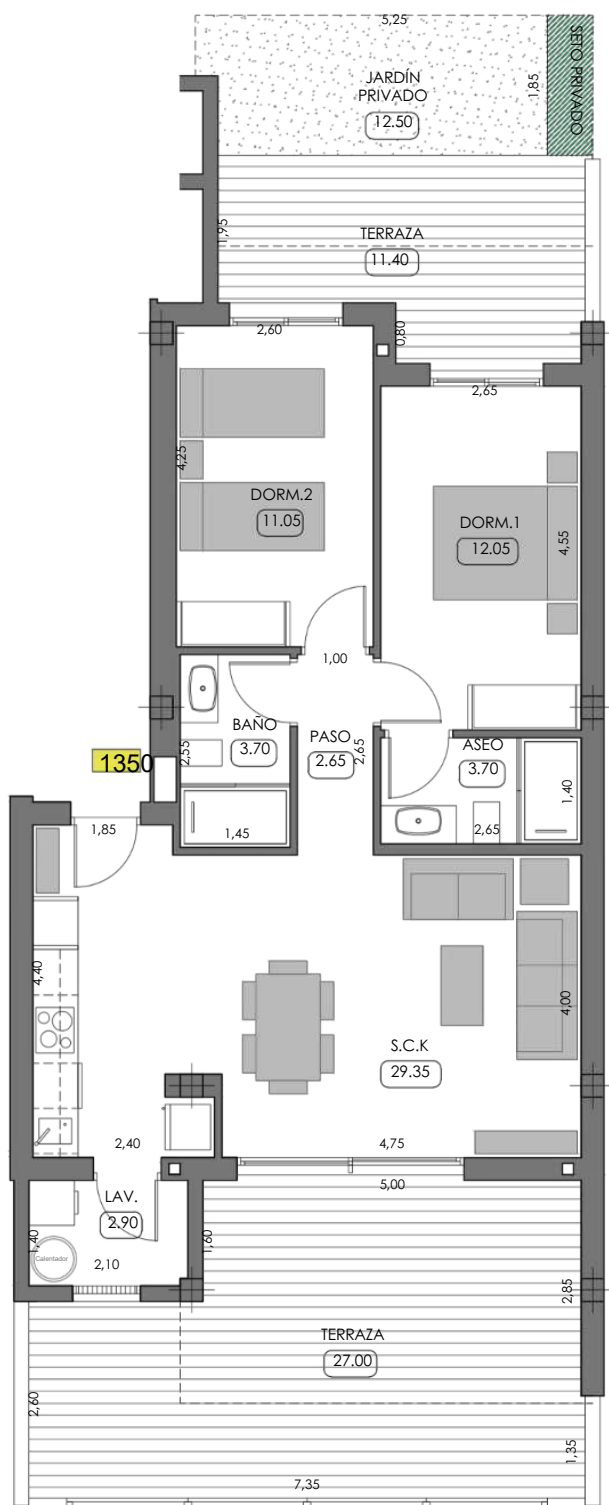

## PLANTA VIVIENDA 0 1350

|                                  |       |
|----------------------------------|-------|
| SUPERFICIE ÚTIL VIVIENDA         | 62,50 |
| SUPERFICIE ÚTIL LAVADERO         | 2,90  |
| SUPERFICIE ÚTIL TERRAZA          | 38,40 |
| SUPERFICIE CONSTRUIDA VIVIENDA   | 73,00 |
| SUPERFICIE CONSTRUIDA EL.COMUNES | 1,85  |
| TOTAL SUPERFICIE CONSTRUIDA      | 74,85 |

