


UTZSTRASSE

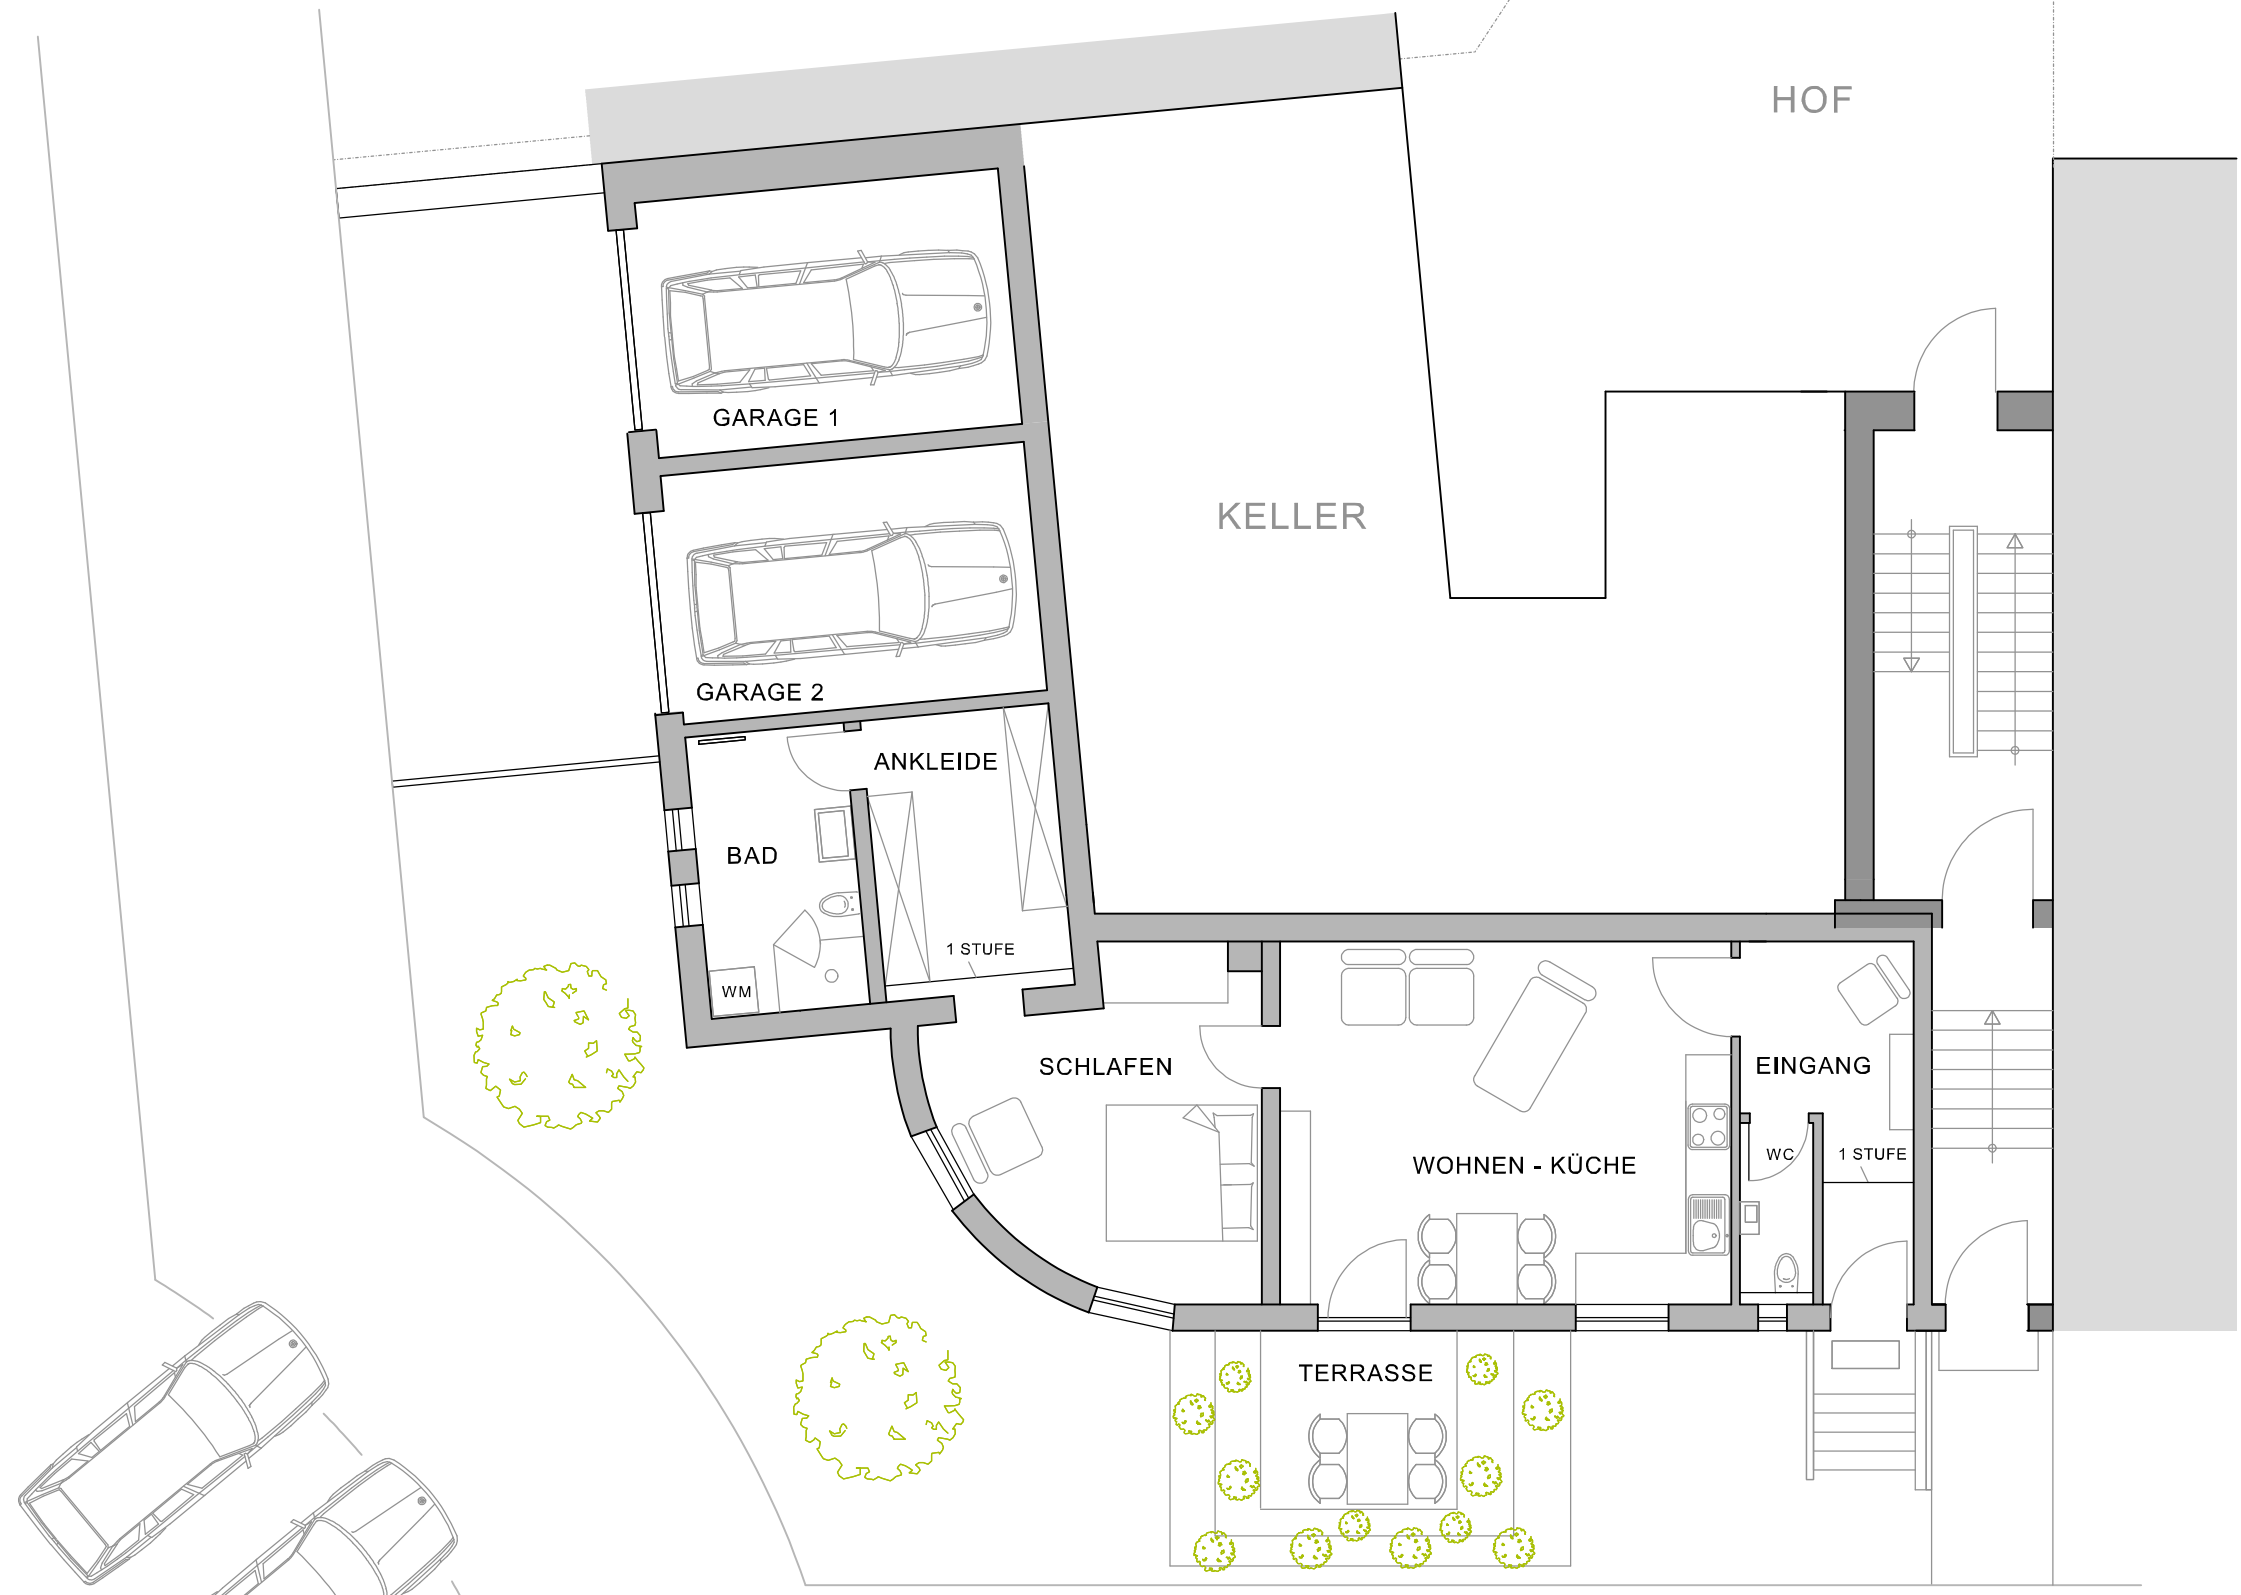

HOF

GARAGE 1

GARAGE 2

KELLER

ANKLEIDE

BAD

1 STUFE

SCHLAFEN

WOHNEN - KÜCHE

EINGANG

WC

1 STUFE

TERRASSE

SEUMESTR.15 IN NÜRNBERG
SOUTERRAIN

SEUMESTRASSE