




2 1
Ansicht SÜD



1


2

Ansicht NORD

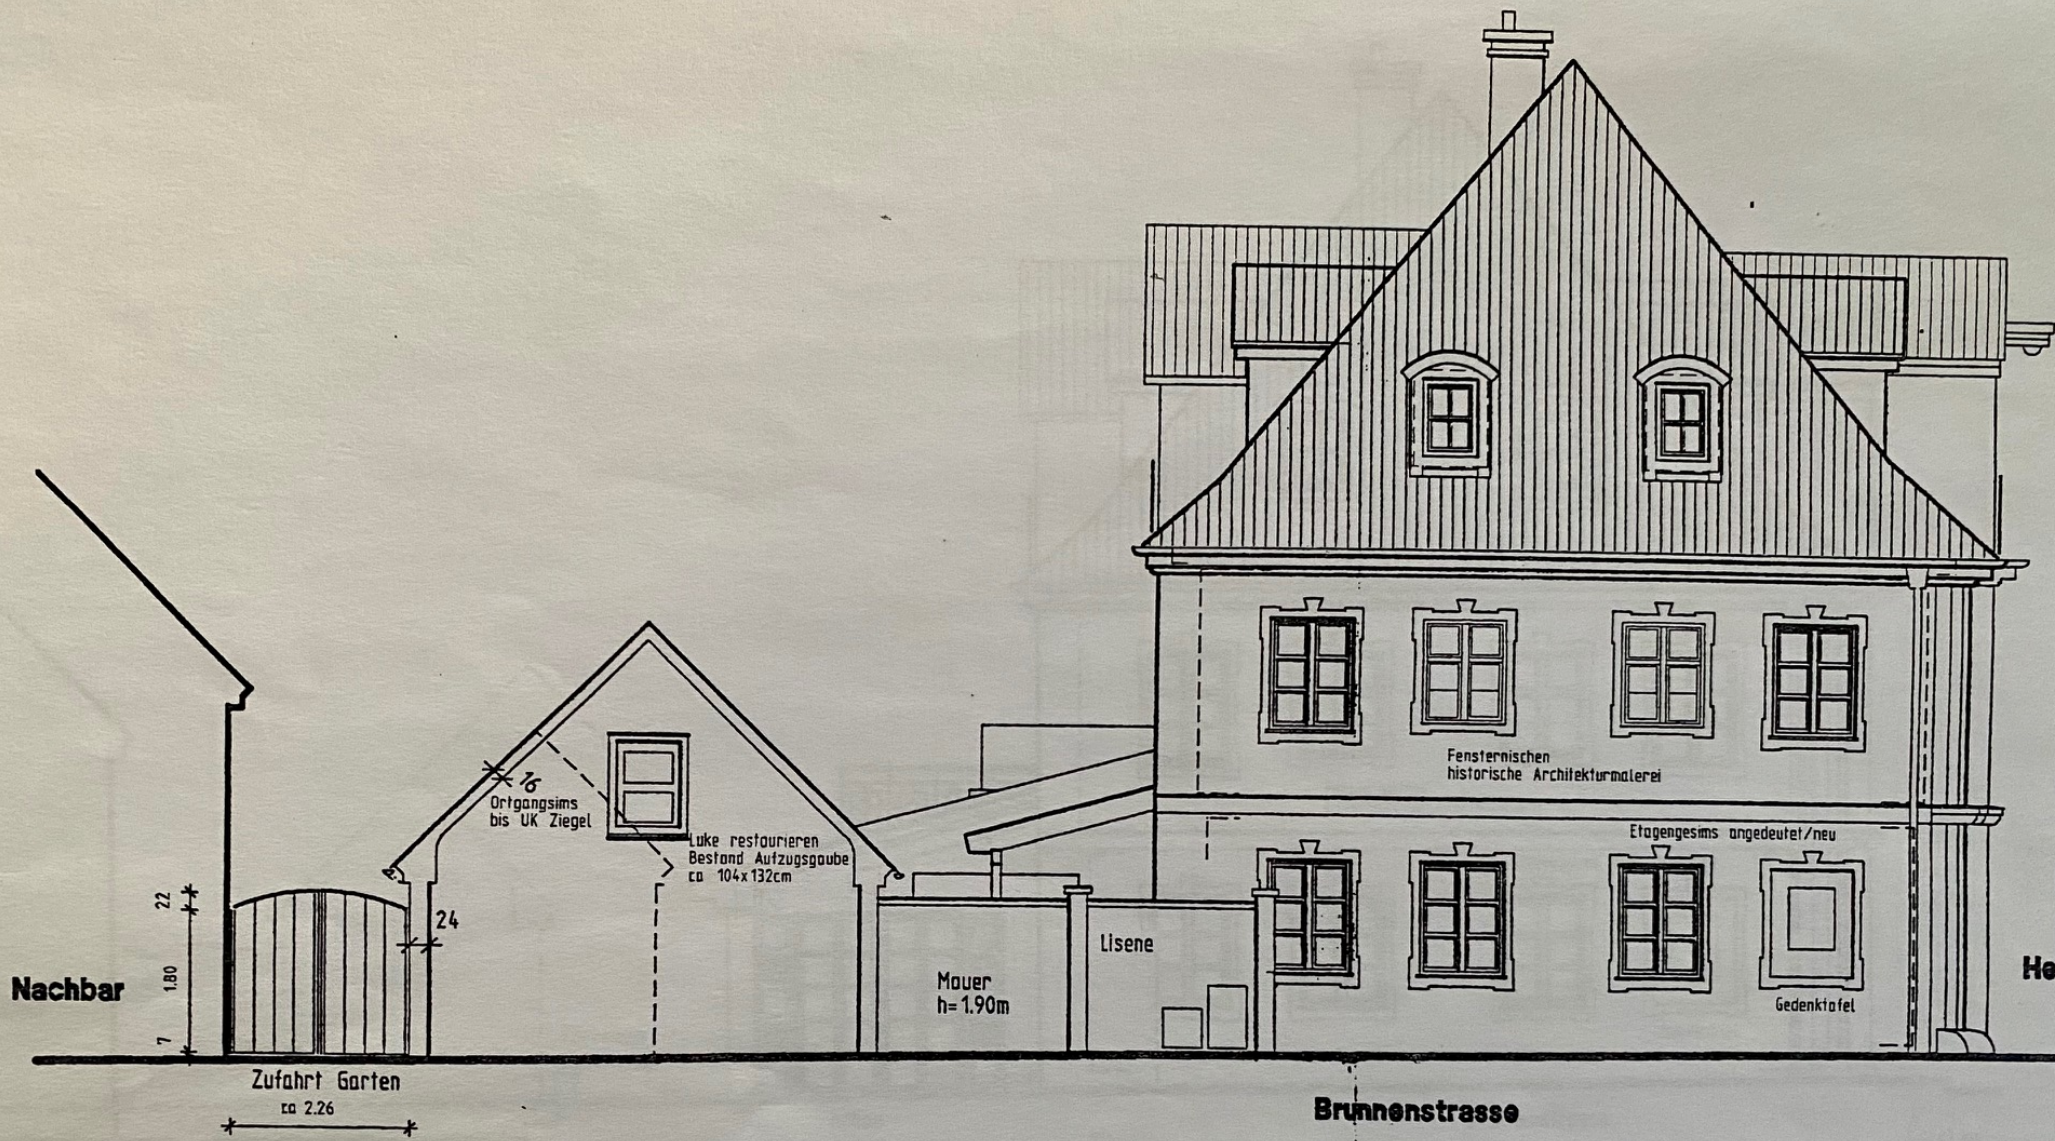

Ansicht OST

Brunnenstraße

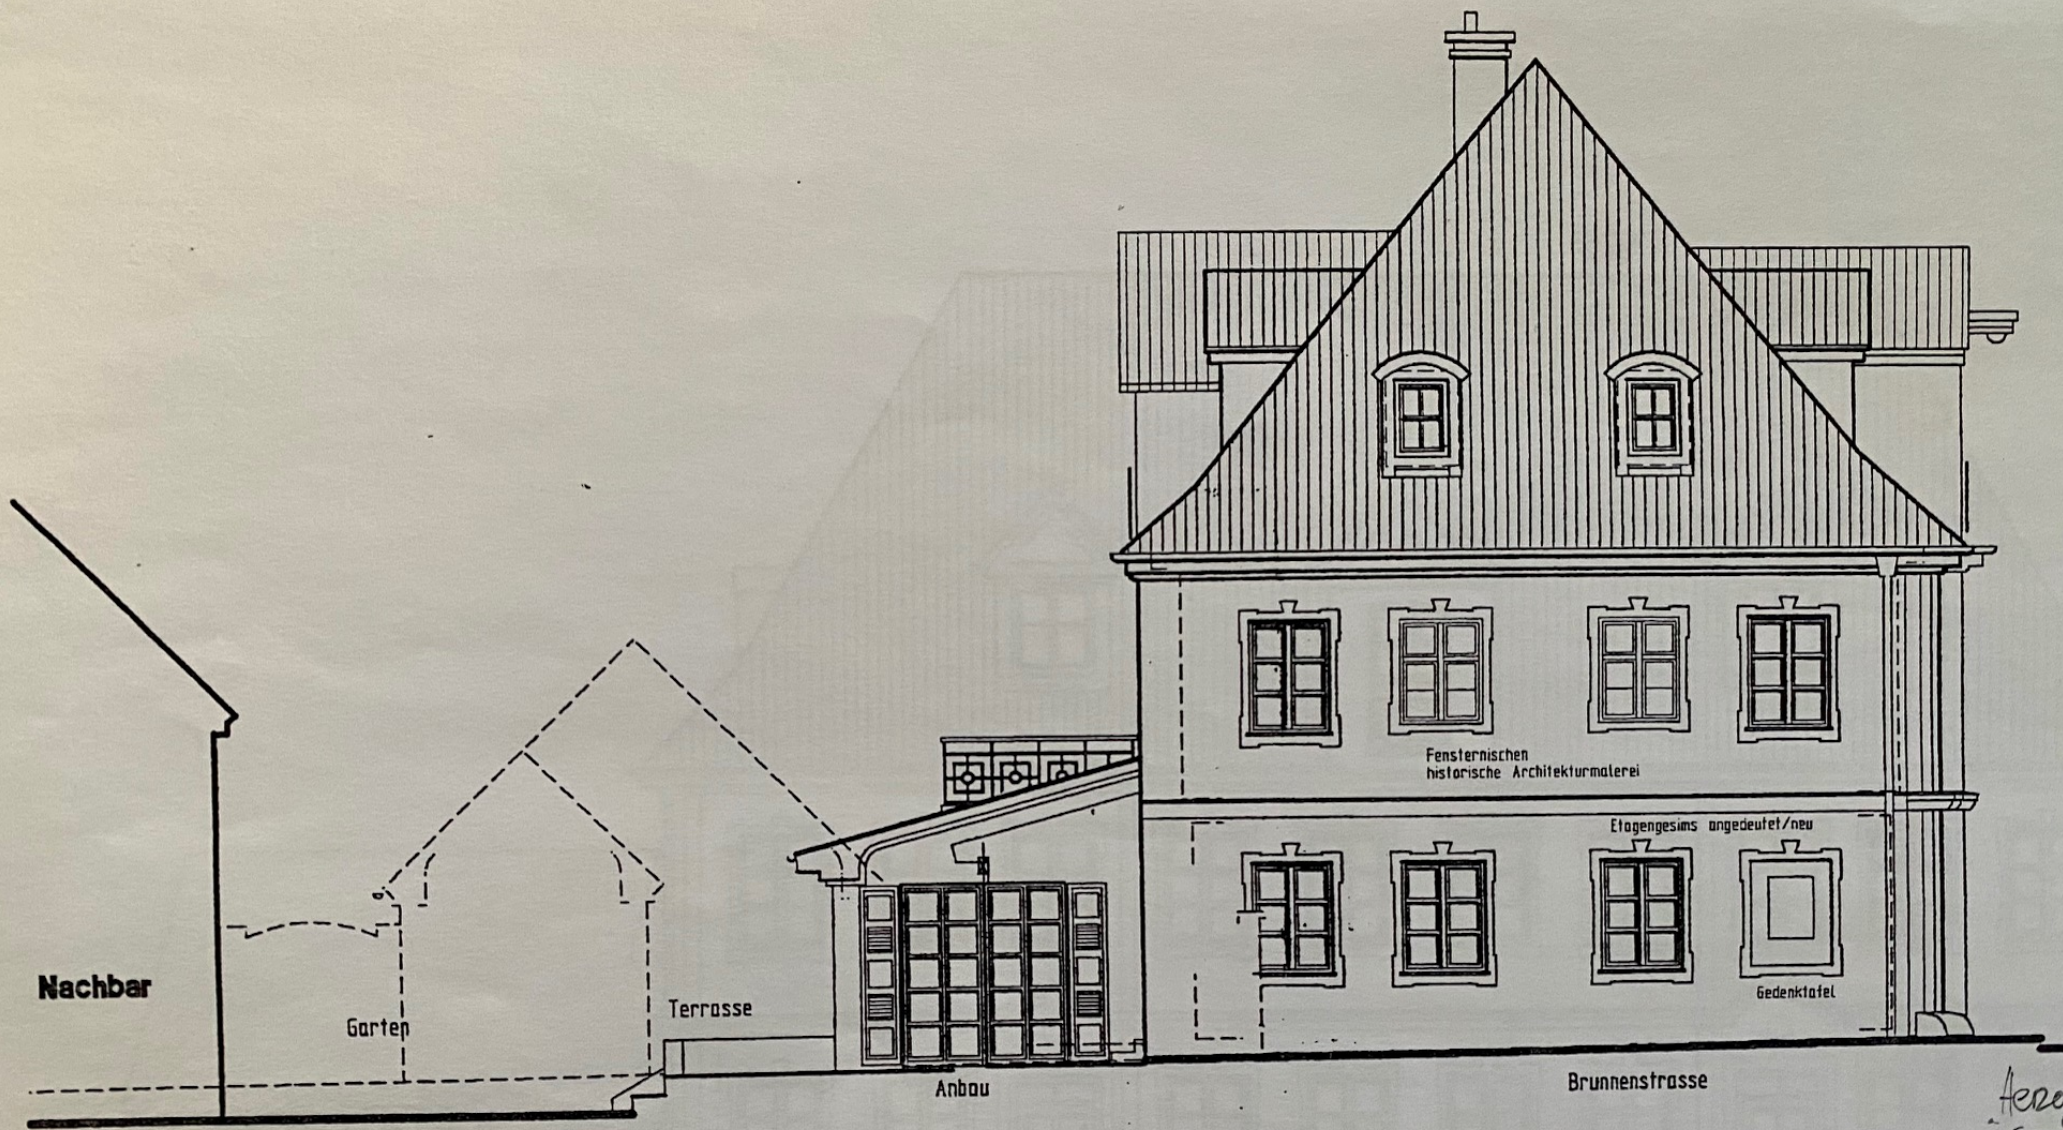

Nachbar

Garten

Terrasse

Anbau

Fenster
historische Architekturmalerei

Etagengesims angedeutet/neu


Gedenktafel

Brunnenstrasse

Herz
Geor
Str


Ansicht OST


Terrasse

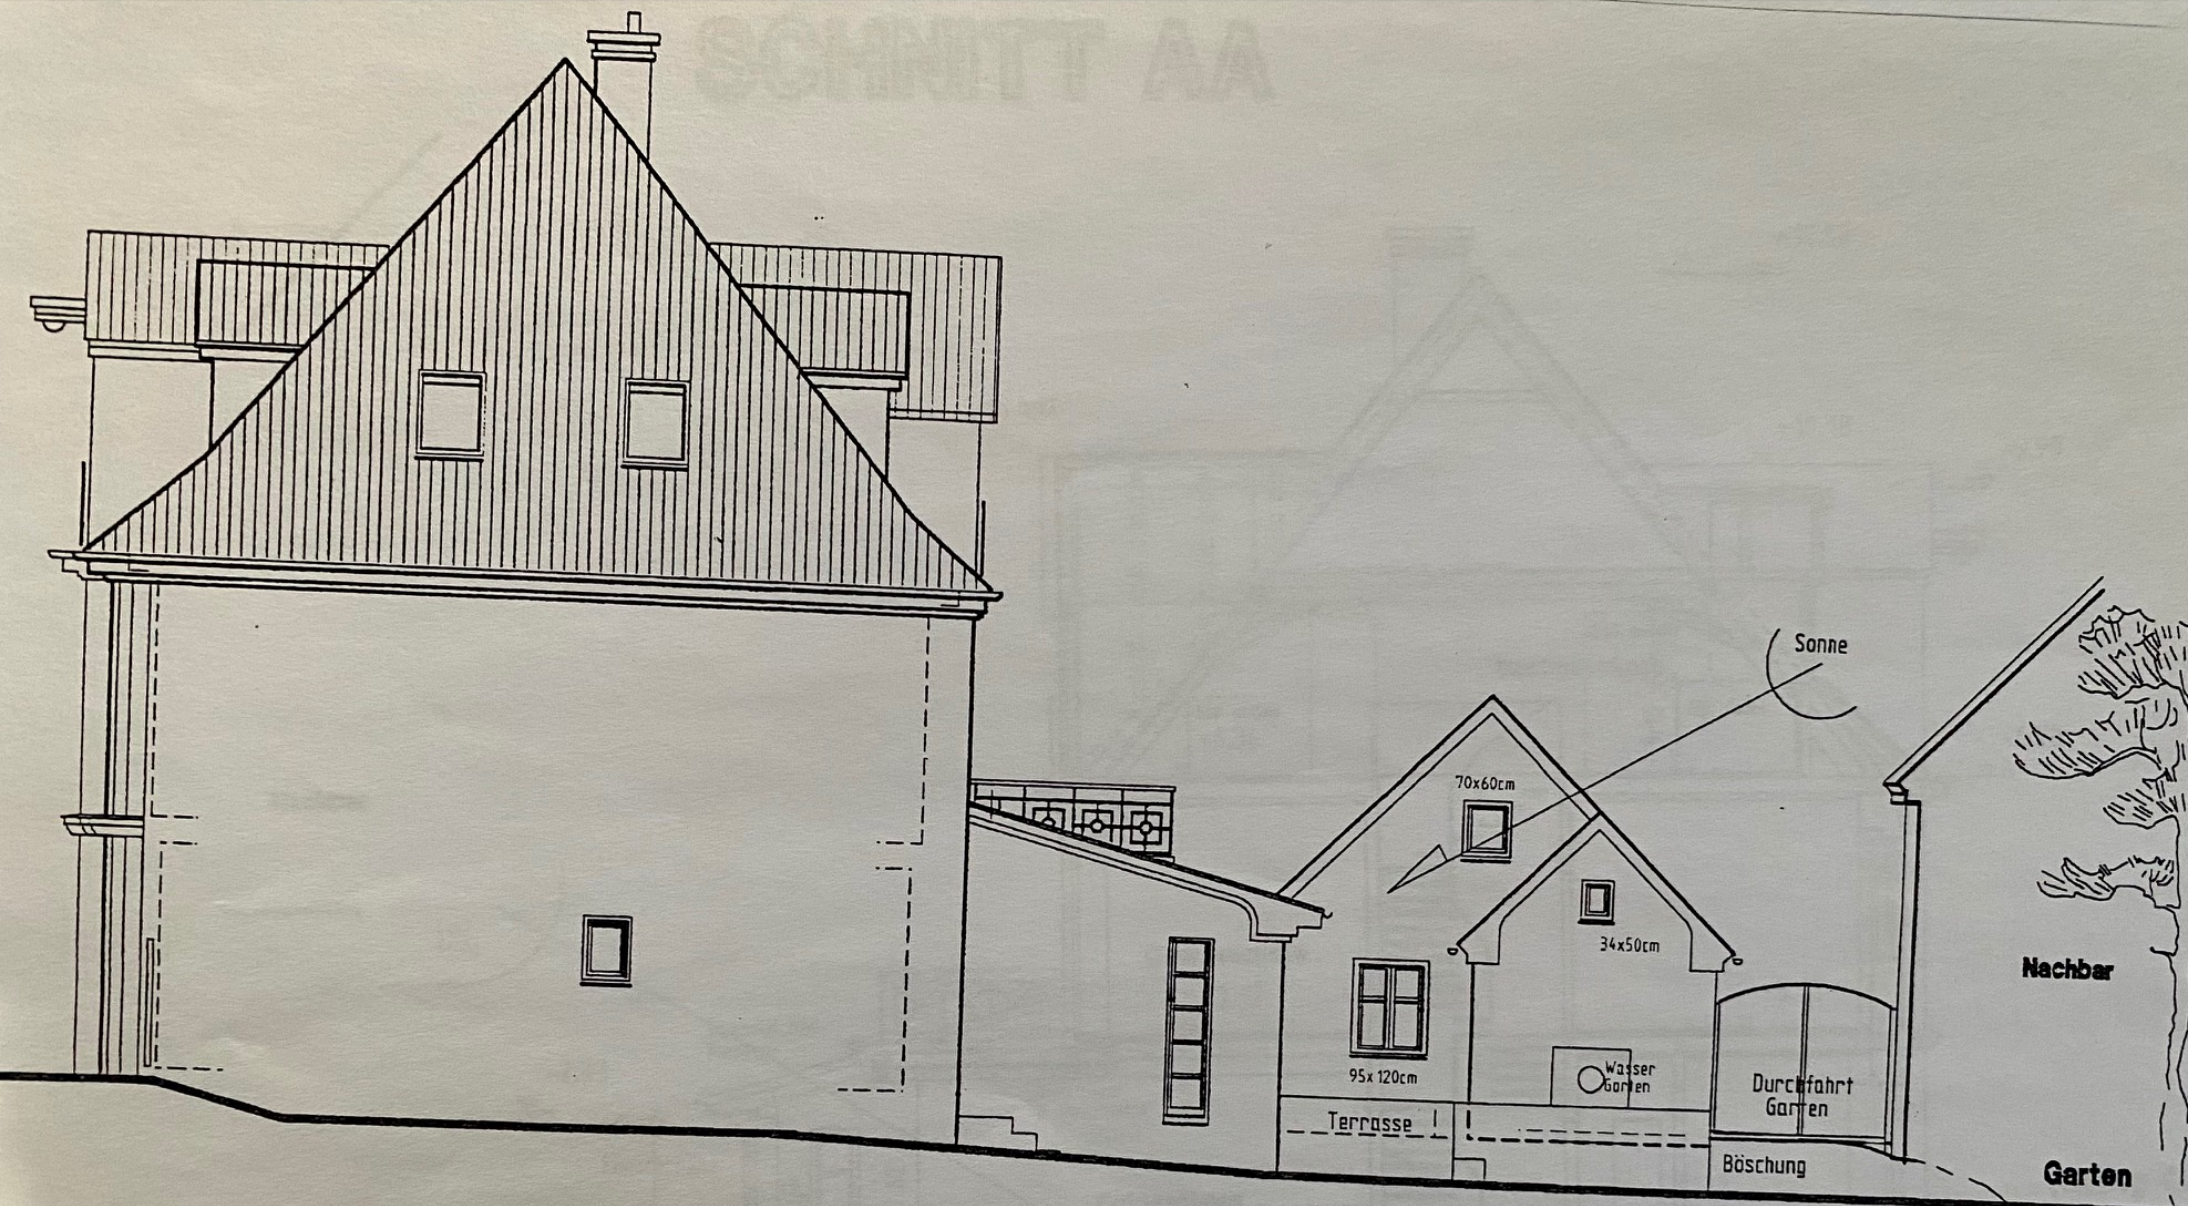

Ansicht WEST

SCHNITT AA

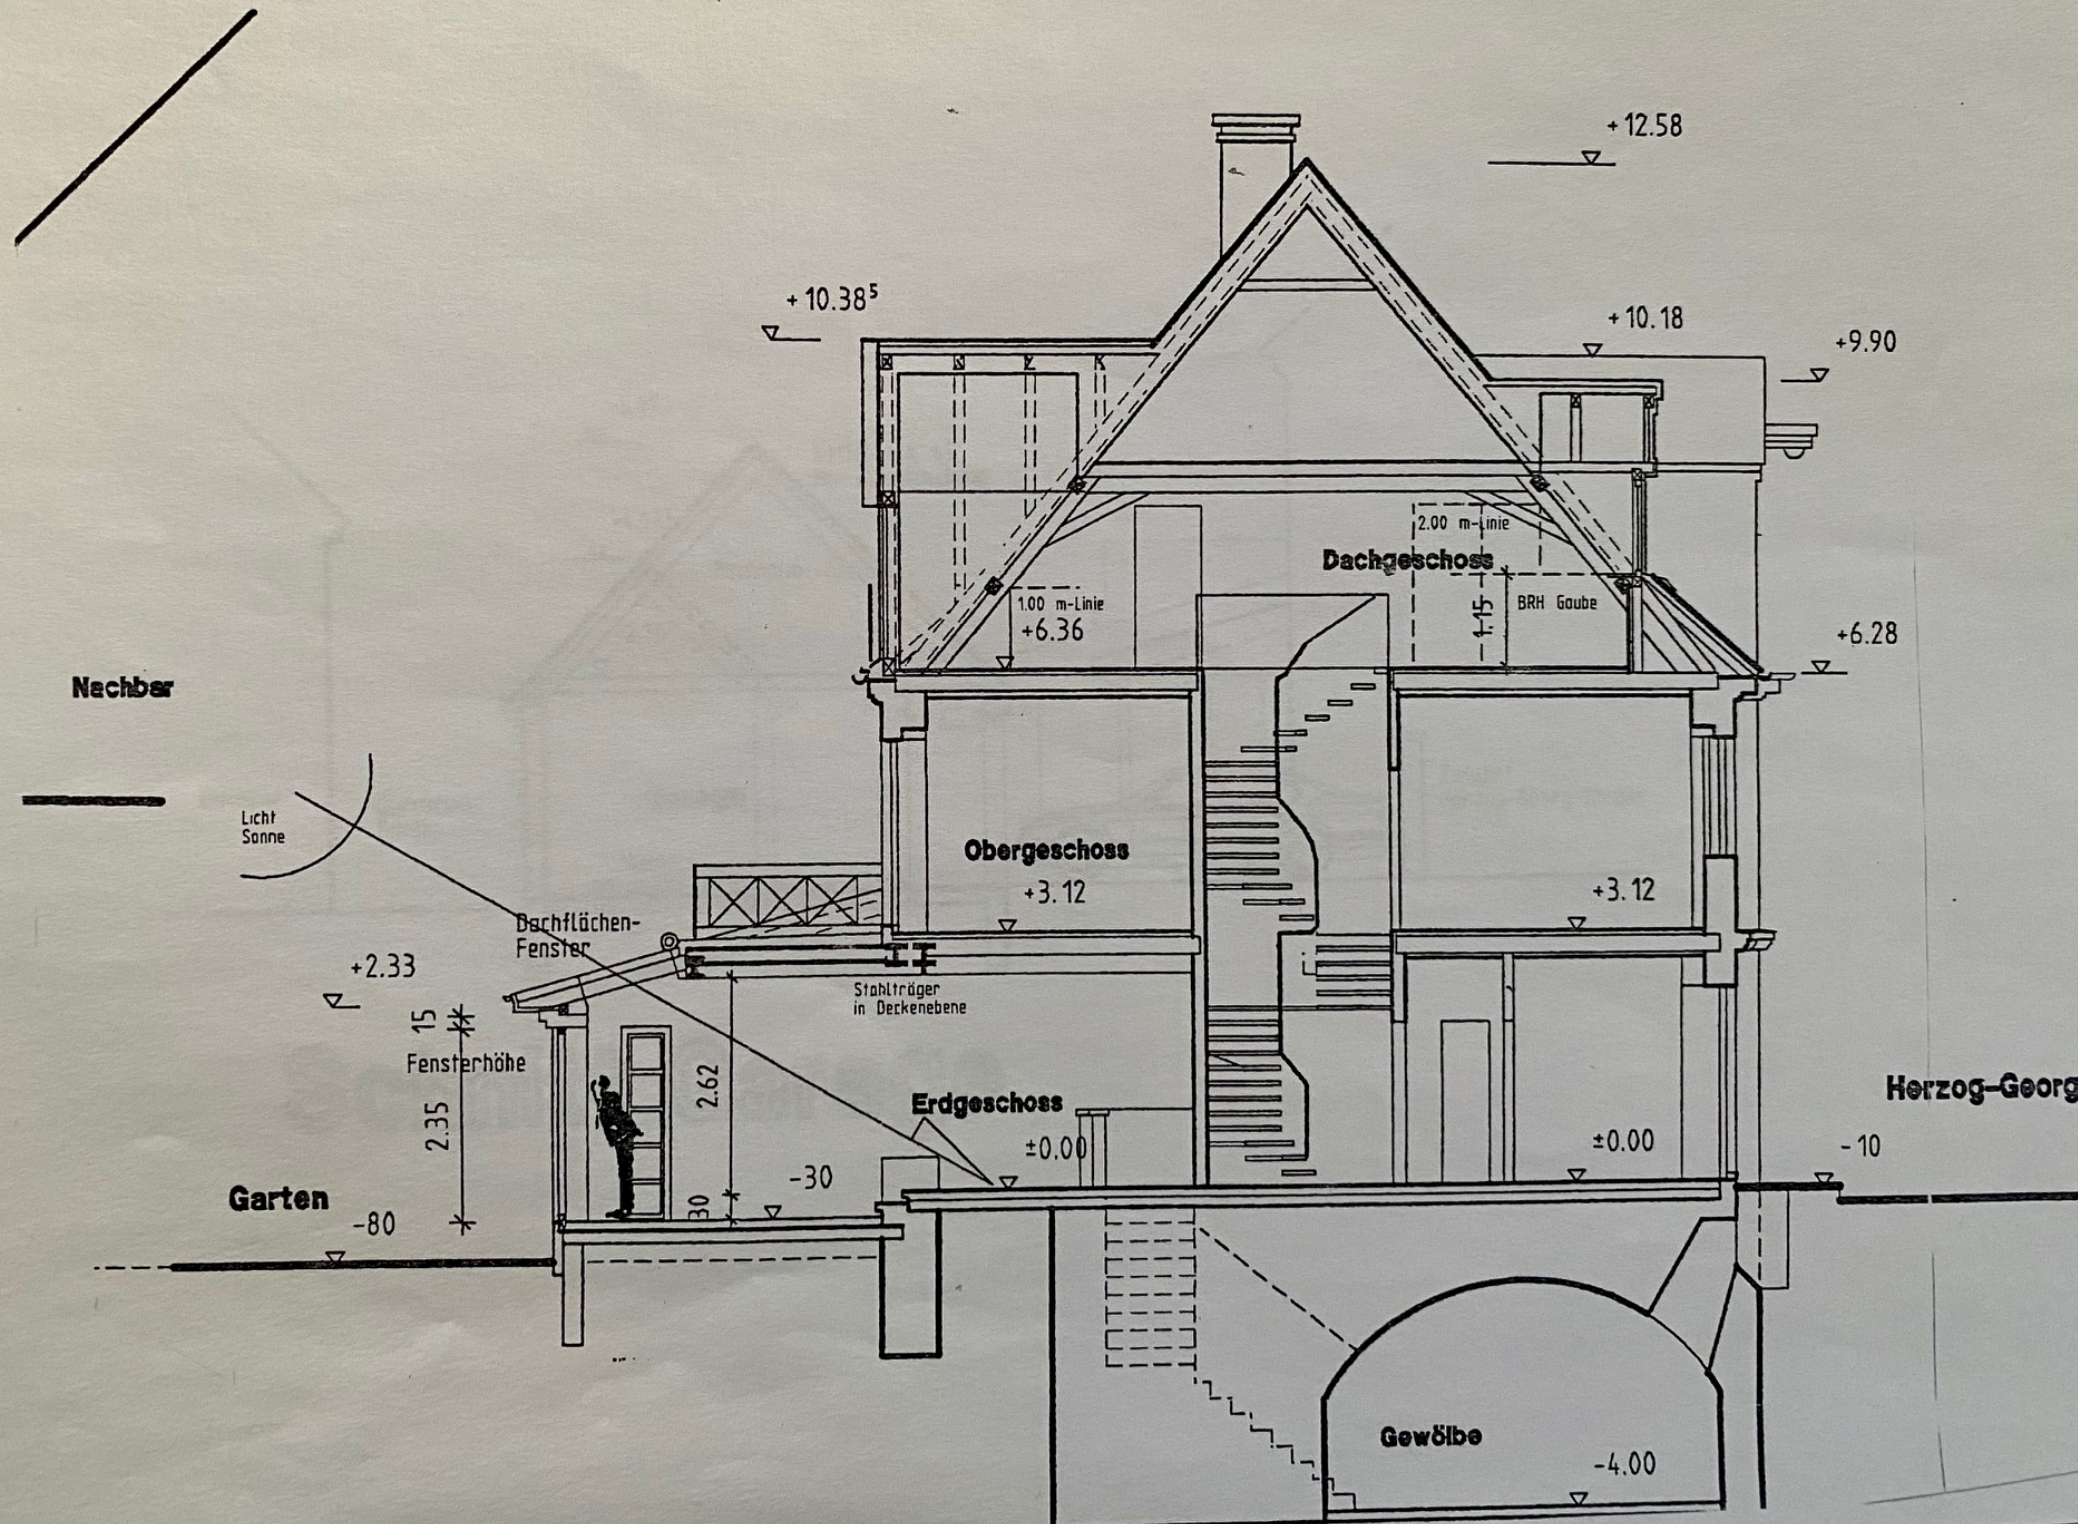

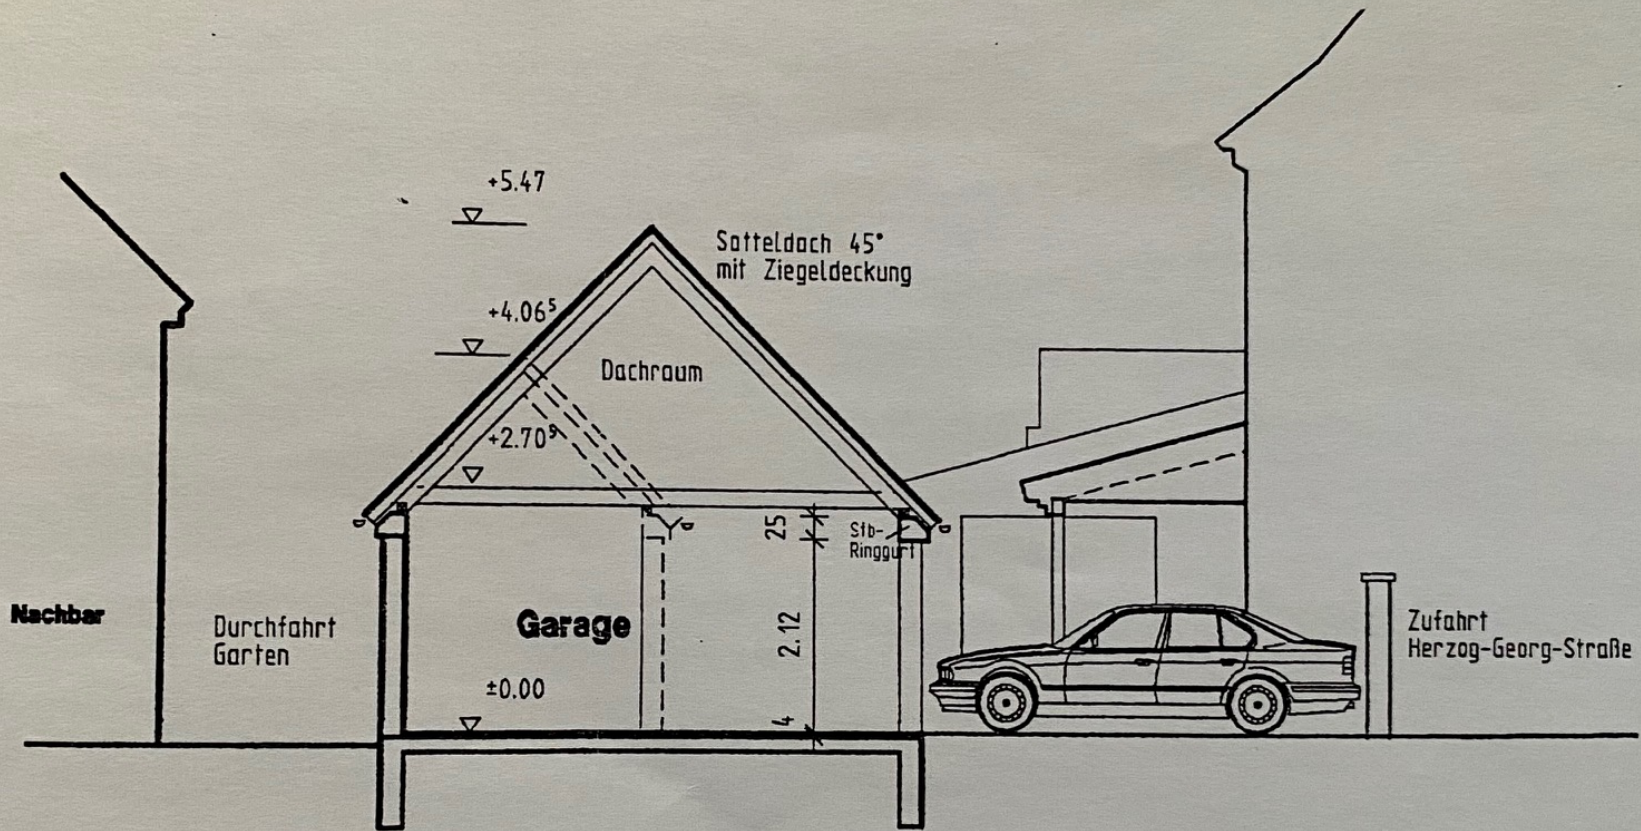

Schnitt Garage