


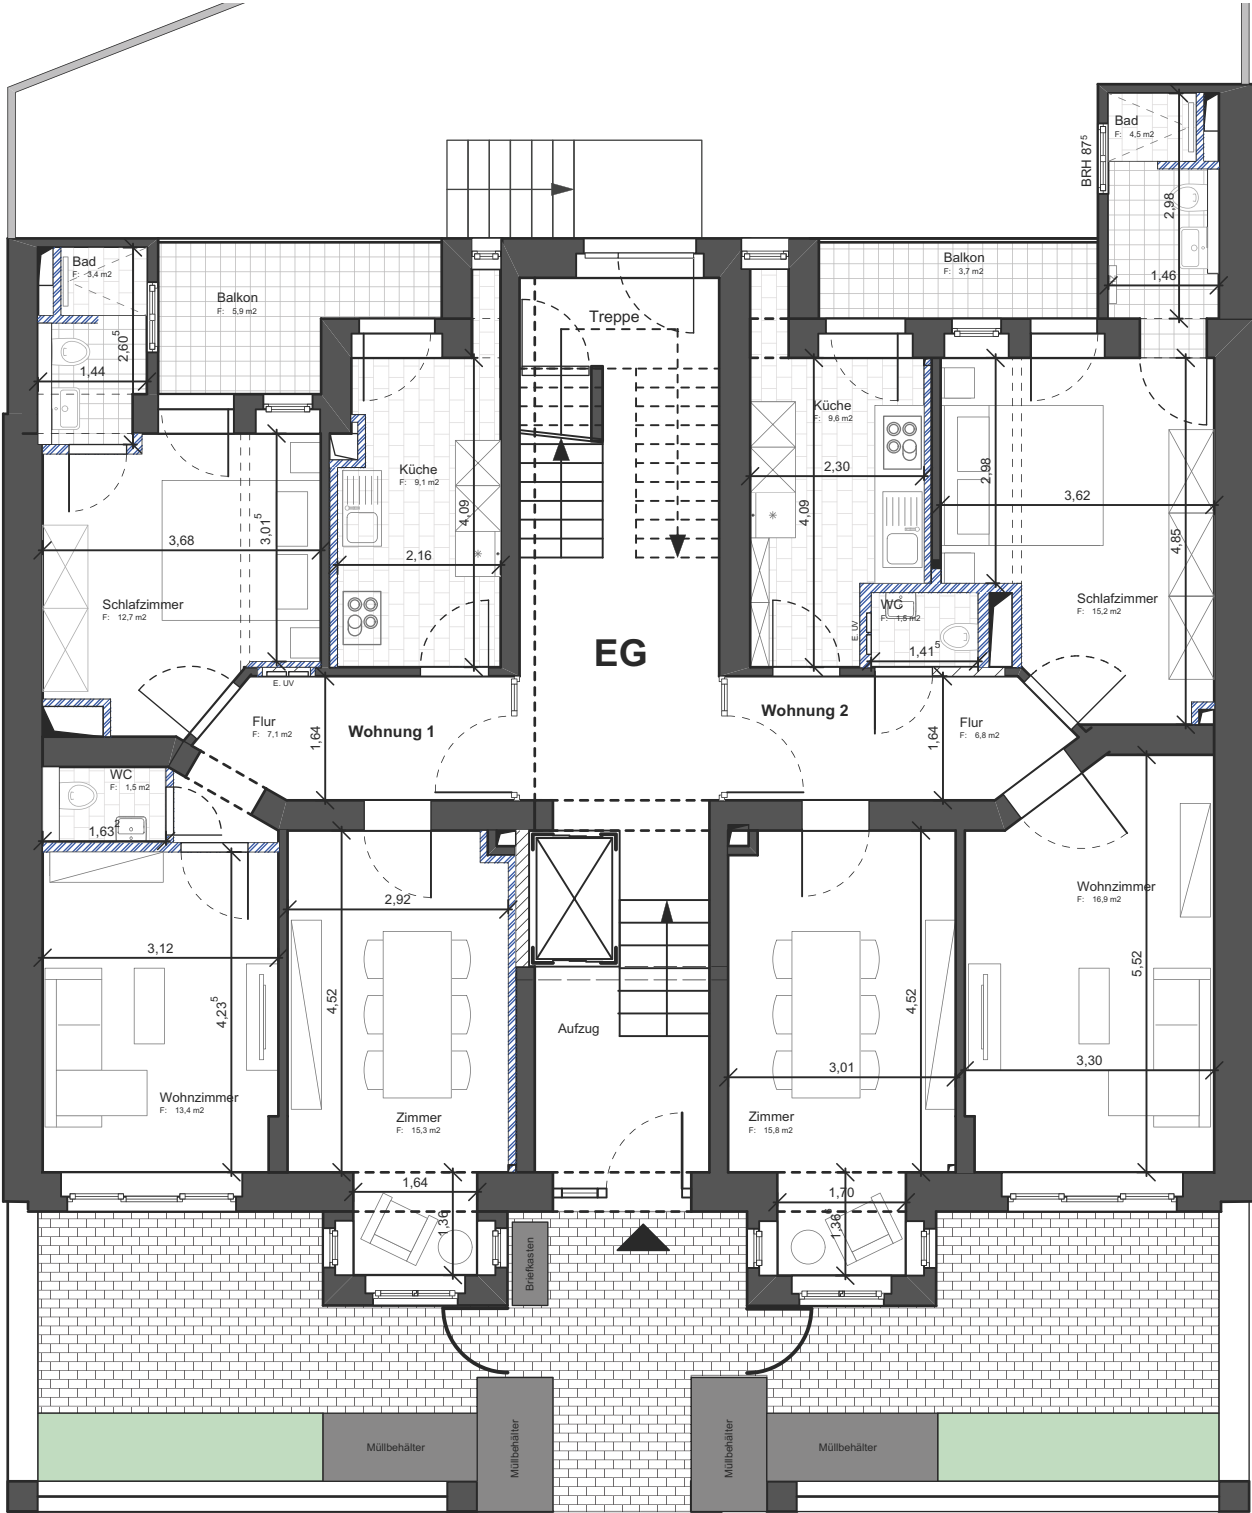

Grundriss Erdgeschoss

Wohnung 1	
Küche	9,1 m ²
Schlafzimmer	12,7 m ²
Bad	3,4 m ²
WC	1,5 m ²
Wohnzimmer	13,4 m ²
Zimmer	15,3 m ²
Flur	7,1m ²
Balkon (50%)	2,95 m ²
Gesamt	65,45 m²

Wohnung 2	
Küche	9,6 m ²
Schlafzimmer	15,2 m ²
Bad	4,5 m ²
WC	1,5 m ²
Wohnzimmer	16,9 m ²
Zimmer	15,8 m ²
Flur	6,8 m ²
Balkon (50%)	1,85 m ²
Gesamt	72,15 m²

	Alle Maße Richtmaße, diese sind vor Ort zu prüfen!		
PROJEKT	Umbau und Modernisierung Mehrfamilienwohnhaus Steubenstraße 39 69121 Heidelberg		
BAUHERR	Gerd u. Jens Normann GbR Industriestraße 3 59929 Brilon		
PLANINHALT	Vermarktungsunterlagen		
BEZEICHNUNG			
PLANSTAND 25.04.2016	PLAN-NR. WP - 001	INDEX	MASSTAB: 1:100
HWP HAUSS, WALLA + PARTNER GMBH ARCHITEKTURBÜRO MOLTKESTR.8 69120 HEIDELBERG TEL: 06221 / 45800 FAX: 06221 / 458080 mail@hwp-architekten.de			