



projekt

Mehrfamilienhaus mit Carport, Stellplätzen,
Schuppen
Laubener Straße 7
Flurstück 267/35
87463 Dietmannsried

auftraggeber

Kielwein Holzbau GmbH
Hirtengasse 9
73569 Eschach-Seifertshofen

Datum

anerkannt

anerkannt

planverfasser

Architektur+Ingenieurbüro Evelyn und Roman Schwörer
Evelyn Schwörer
Dipl.-Ing. (FH) - Freie Architektin
AL 93102

Schloßgasse 5
73453 Abtsgmünd
Tel: 07366/9602-10
email: es@effizient-planen.de
www.effizient-planen.de

Unterschrift Architektin Evelyn Schwörer

Diese Zeichnung ist
urheberrechtlich geschützt und
darf ohne Genehmigung weder
nachgeahmt, vervielfältigt noch
verändert werden.

3 cm REAL

M 1:100
DIN A3 breit 720
6010-1 221006-01

Aufteilung Grundstück

Plandatum: 28.06.2023
Druckdatum: 11.07.2023

projekt

Mehrfamilienhaus mit Carport, Stellplätzen,
Schuppen
Laubener Straße 7
Flurstück 267/35
87463 Dietmannsried

auftraggeber

Kielwein Holzbau GmbH
Hirtengasse 9
73569 Eschach-Seifertshofen

Datum


anerkannt

anerkannt

planverfasser

Architektur+Ingenieurbüro Evelyn und Roman Schwörer
Evelyn Schwörer
Dipl.-Ing. (FH) - Freie Architektin
AL 93102

Schloßgasse 5
73453 Abtsgmünd
Tel: 07366/9602-10
email: es@effizient-planen.de
www.effizient-planen.de

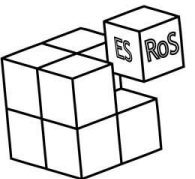

Unterschrift Architektin Evelyn Schwörer

Diese Zeichnung ist
urheberrechtlich geschützt und
darf ohne Genehmigung weder
nachgeahmt, vervielfältigt noch
verändert werden.



M 1:100

DIN A3


6010-2

221006-01

Aufteilung Untergeschoss

Plandatum: 28.06.2023

Druckdatum: 11.07.2023

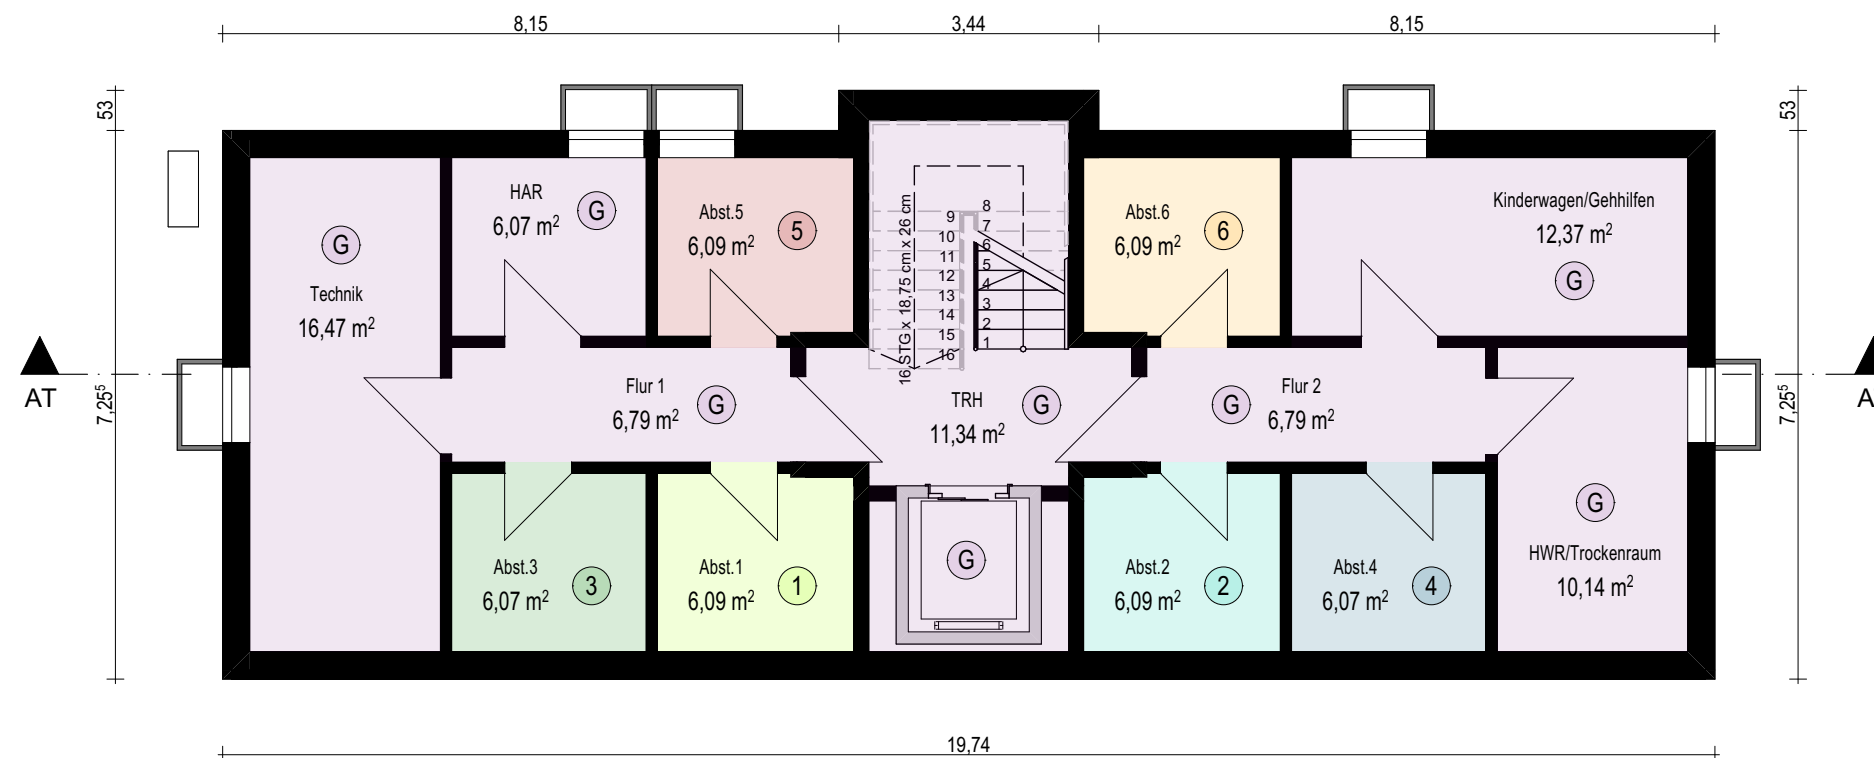

- 1 Wohnung 1
- 2 Wohnung 2
- 3 Wohnung 3
- 4 Wohnung 4
- 5 Wohnung 5
- 6 Wohnung 6
- G Gemeinsame Nutzung

projekt

Mehrfamilienhaus mit Carport, Stellplätzen, Schuppen

Laubener Straße 7
Flurstück 267/35
87463 Dietmannsried

auftraggeber

Kielwein Holzbau GmbH
Hirtengasse 9
73569 Eschach-Seifertshofen

Datum


anerkannt

anerkannt

planverfasser

Architektur+Ingenieurbüro Evelyn und Roman Schwörer
Evelyn Schwörer
Dipl.-Ing. (FH) - Freie Architektin
AL 93102

Schloßgasse 5
73453 Abtsgmünd
Tel: 07366/9602-10
email: es@effizient-planen.de
www.effizient-planen.de

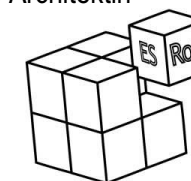

Unterschrift Architektin Evelyn Schwörer

Diese Zeichnung ist urheberrechtlich geschützt und darf ohne Genehmigung weder nachgeahmt, vervielfältigt noch verändert werden.



M 1:100

DIN A3

6010-3

221006-01

Aufteilung Erdgeschoss

Plandatum: 28.06.2023
Druckdatum: 11.07.2023

- 1 Wohnung 1
- 2 Wohnung 2
- 3 Wohnung 3
- 4 Wohnung 4
- 5 Wohnung 5
- 6 Wohnung 6
- G Gemeinsame Nutzung



projekt

Mehrfamilienhaus mit Carport, Stellplätzen,
Schuppen

Laubener Straße 7
Flurstück 267/35
87463 Dietmannsried

auftraggeber

Kielwein Holzbau GmbH
Hirtengasse 9
73569 Eschach-Seifertshofen

Datum


anerkannt

anerkannt

planverfasser

Architektur+Ingenieurbüro Evelyn und Roman Schwörer
Evelyn Schwörer
Dipl.-Ing. (FH) - Freie Architektin
AL 93102

Schloßgasse 5
73453 Abtsgmünd
Tel: 07366/9602-10
email: es@effizient-planen.de
www.effizient-planen.de

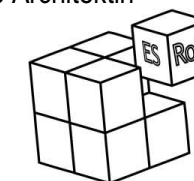

Unterschrift Architektin Evelyn Schwörer

Diese Zeichnung ist
urheberrechtlich geschützt und
darf ohne Genehmigung weder
nachgeahmt, vervielfältigt noch
verändert werden.

3 cm REAL

M 1:100

DIN A3

6010-4

221006-01

Aufteilung Obergeschoss

Plandatum: 28.06.2023
Druckdatum: 11.07.2023



- 1 Wohnung 1
- 2 Wohnung 2
- 3 Wohnung 3
- 4 Wohnung 4
- 5 Wohnung 5
- 6 Wohnung 6
- G Gemeinsame Nutzung

projekt

Mehrfamilienhaus mit Carport, Stellplätzen,
Schuppen

Laubener Straße 7
Flurstück 267/35
87463 Dietmannsried

auftraggeber

Kielwein Holzbau GmbH
Hirtengasse 9
73569 Eschach-Seifertshofen

Datum

anerkannt


anerkannt

planverfasser

Architektur+Ingenieurbüro Evelyn und Roman Schwörer

Evelyn Schwörer
Dipl.-Ing. (FH) - Freie Architektin
AL 93102

Schloßgasse 5
73453 Abtsgmünd
Tel: 07366/9602-10
email: es@effizient-planen.de
www.effizient-planen.de

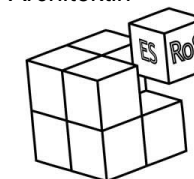

Unterschrift Architektin Evelyn Schwörer

Diese Zeichnung ist
urheberrechtlich geschützt und
darf ohne Genehmigung weder
nachgeahmt, vervielfältigt noch
verändert werden.



M 1:100

DIN A3

6010-5


221006-01

Aufteilung Dachgeschoss

Plandatum: 28.06.2023

Druckdatum: 11.07.2023

- 1 Wohnung 1
- 2 Wohnung 2
- 3 Wohnung 3
- 4 Wohnung 4
- 5 Wohnung 5
- 6 Wohnung 6
- G Gemeinsame Nutzung

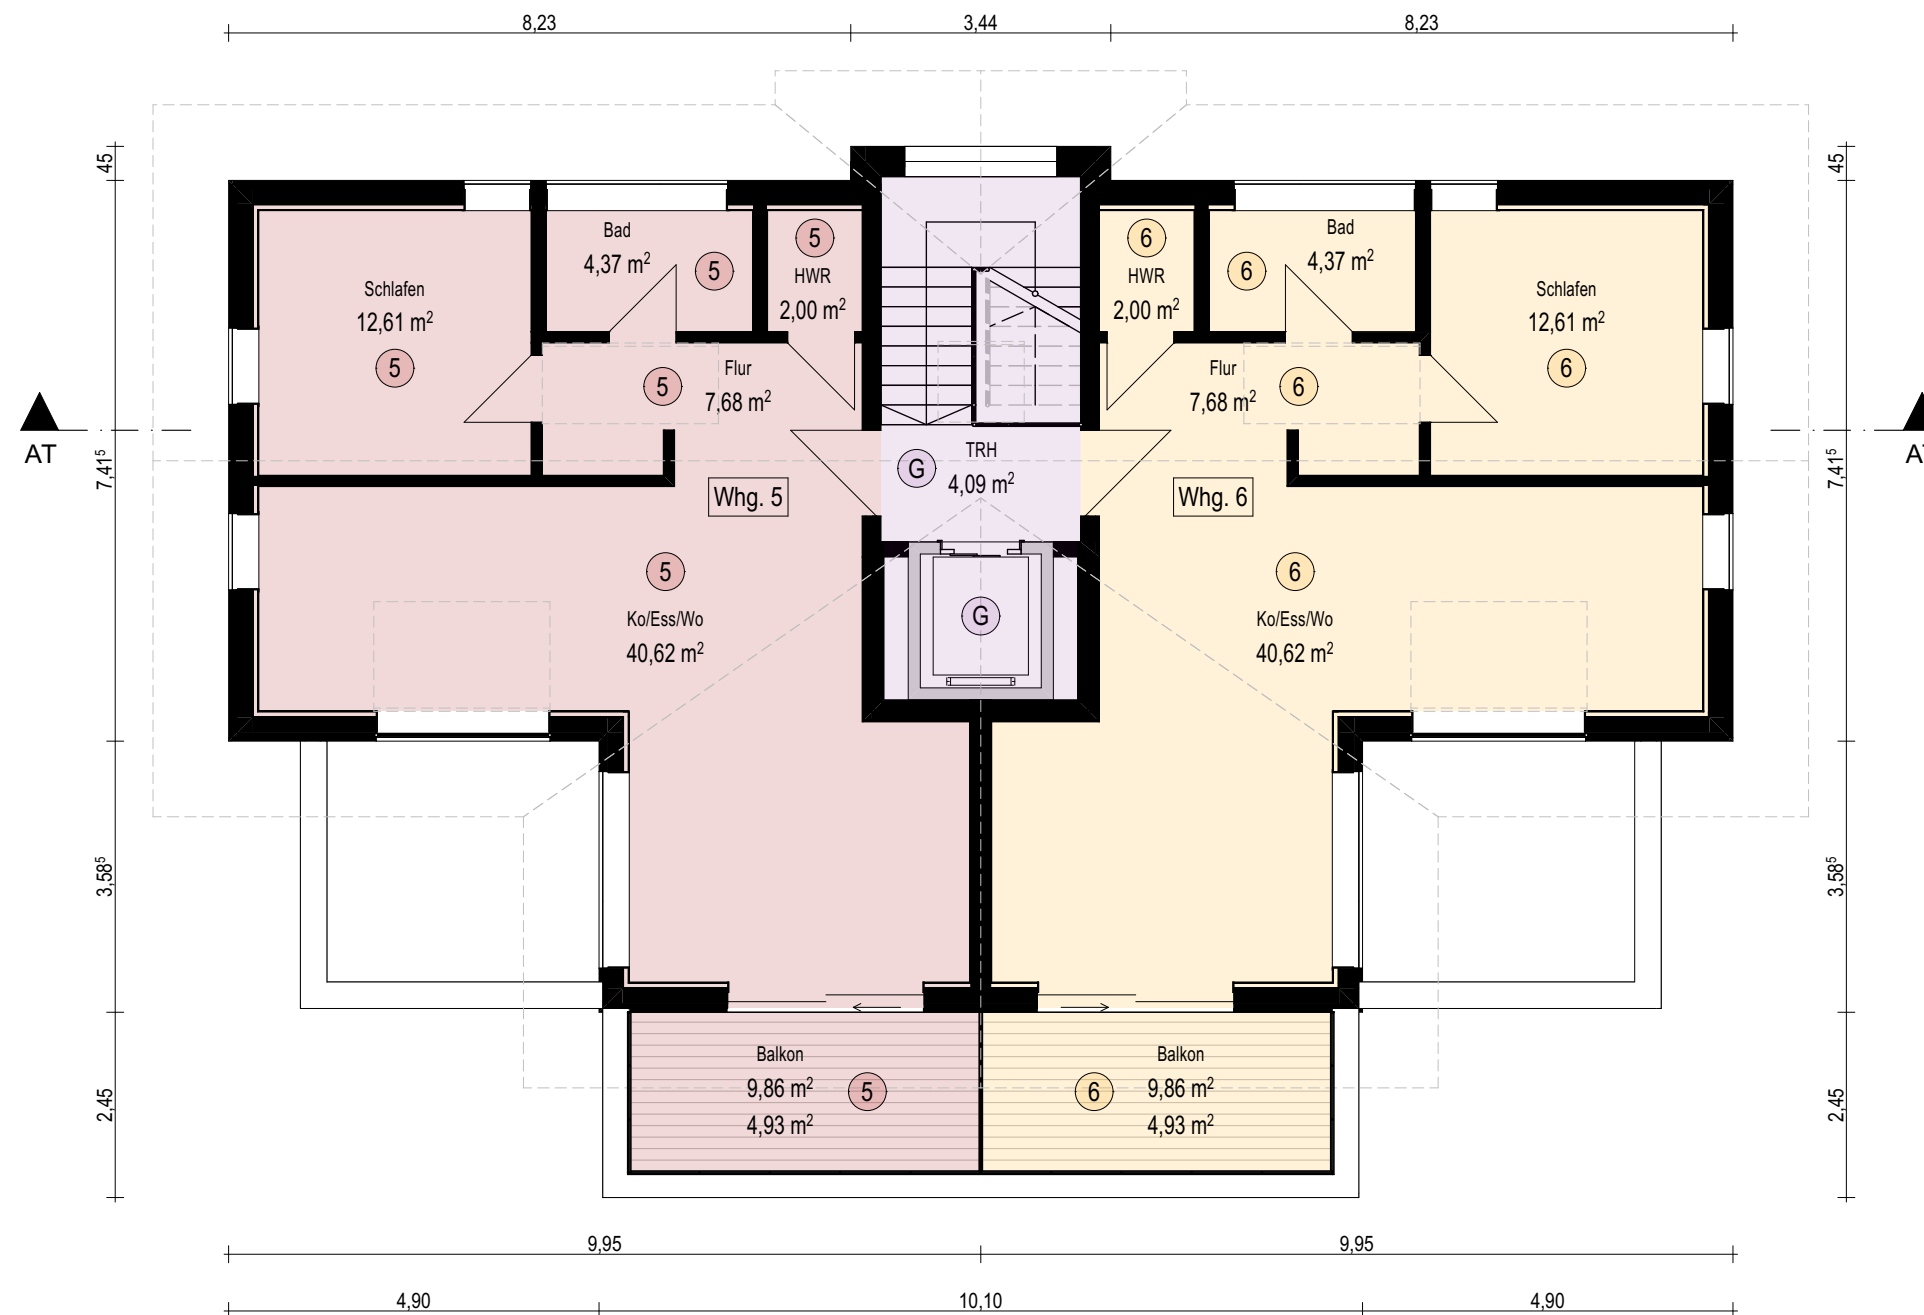

+10,09
4 FIRST

+5,80
2 DG

+2,90
1 OG

±0,00
0 EG

-3,00
-1 UG

Schnitt AT

- 1 Wohnung 1
- 2 Wohnung 2
- 3 Wohnung 3
- 4 Wohnung 4
- 5 Wohnung 5
- 6 Wohnung 6
- G Gemeinsame Nutzung

Grundstücksgrenze

Grundstücksgrenze

projekt

Mehrfamilienhaus mit Carport, Stellplätzen,
Schuppen
Laubener Straße 7
Flurstück 267/35
87463 Dietmannsried

auftraggeber

Kielwein Holzbau GmbH
Hirtengasse 9
73569 Eschach-Seifertshofen

Datum


anerkannt

anerkannt

planverfasser


Architektur+Ingenieurbüro Evelyn und Roman Schwörer
Evelyn Schwörer
Dipl.-Ing. (FH) - Freie Architektin
AL 93102

Schloßgasse 5
73453 Abtsgmünd
Tel: 07366/9602-10
email: es@effizient-planen.de
www.effizient-planen.de

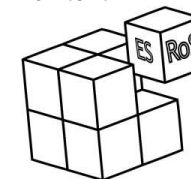

Unterschrift Architektin Evelyn Schwörer

Diese Zeichnung ist
urheberrechtlich geschützt und
darf ohne Genehmigung weder
nachgeahmt, vervielfältigt noch
verändert werden.

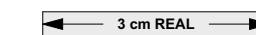

M 1:100

DIN A3 breit 720

6020-1

221006-01

Aufteilung Schnitt AT

Plandatum: 28.06.2023

Druckdatum: 11.07.2023



Ansicht Westen



Ansicht Osten

- 1 Wohnung 1
- 2 Wohnung 2
- 3 Wohnung 3
- 4 Wohnung 4
- 5 Wohnung 5
- 6 Wohnung 6
- G Gemeinsame Nutzung

projekt

Mehrfamilienhaus mit Carport, Stellplätzen, Schuppen
Laubener Straße 7
Flurstück 267/35
87463 Dietmannsried

auftraggeber

Kielwein Holzbau GmbH
Hirtengasse 9
73569 Eschach-Seifertshofen

Datum


anerkannt

anerkannt

planverfasser

Architektur+Ingenieurbüro Evelyn und Roman Schwörer
Evelyn Schwörer
Dipl.-Ing. (FH) - Freie Architektin
AL 93102

Schloßgasse 5
73453 Abtsgmünd
Tel: 07366/9602-10
email: es@effizient-planen.de
www.effizient-planen.de

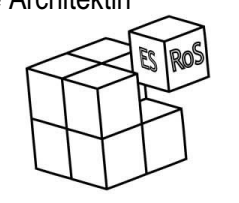

Unterschrift Architektin Evelyn Schwörer

Diese Zeichnung ist urheberrechtlich geschützt und darf ohne Genehmigung weder nachgeahmt, vervielfältigt noch verändert werden.



M 1:100


DIN A3

6030-1


221006-01

Aufteilung Ansichten W + O

Plandatum: 28.06.2023
Druckdatum: 11.07.2023

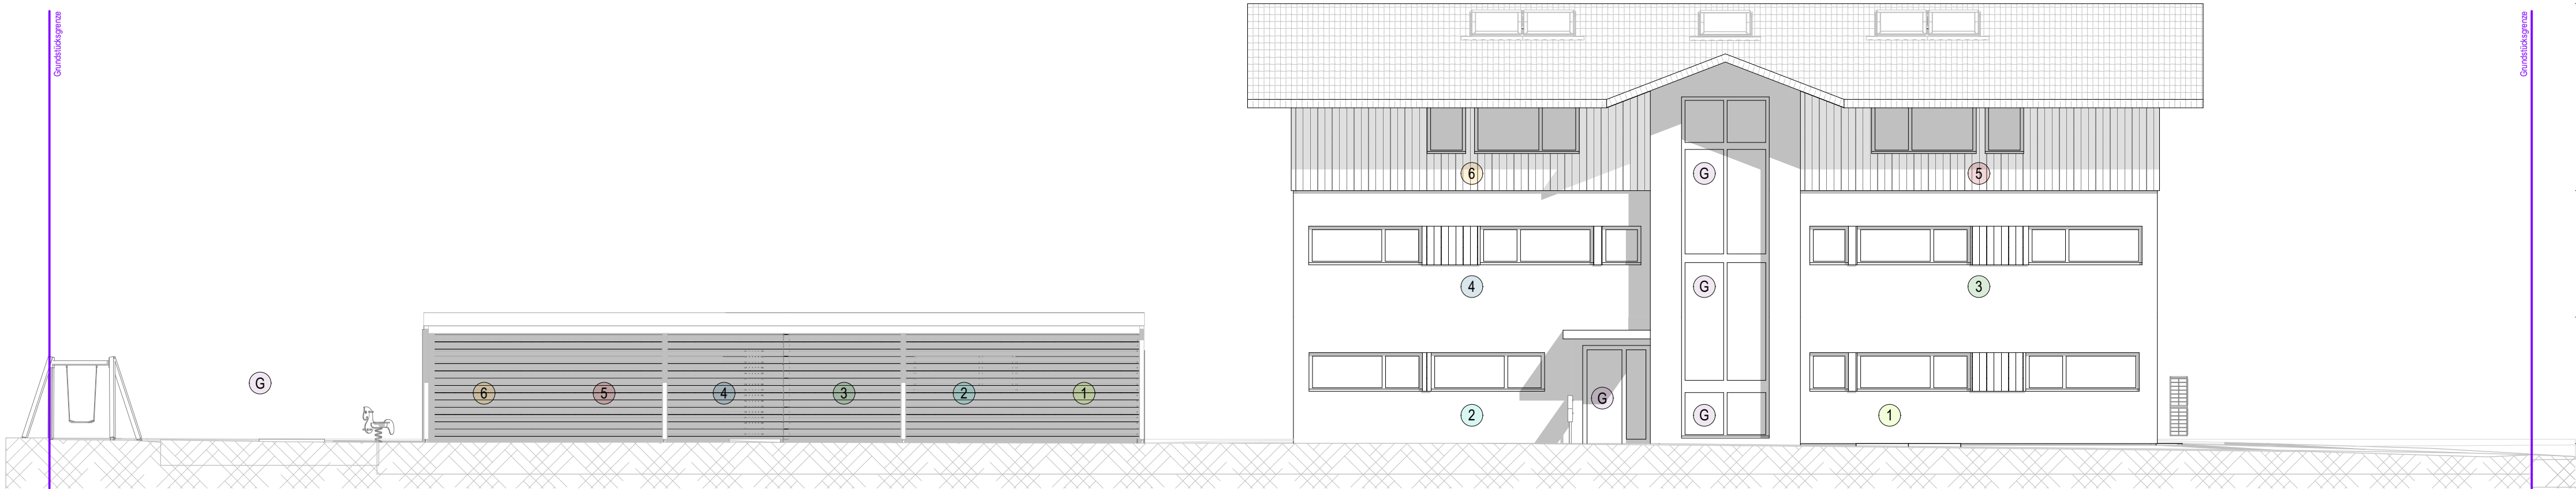

Ansicht Norden

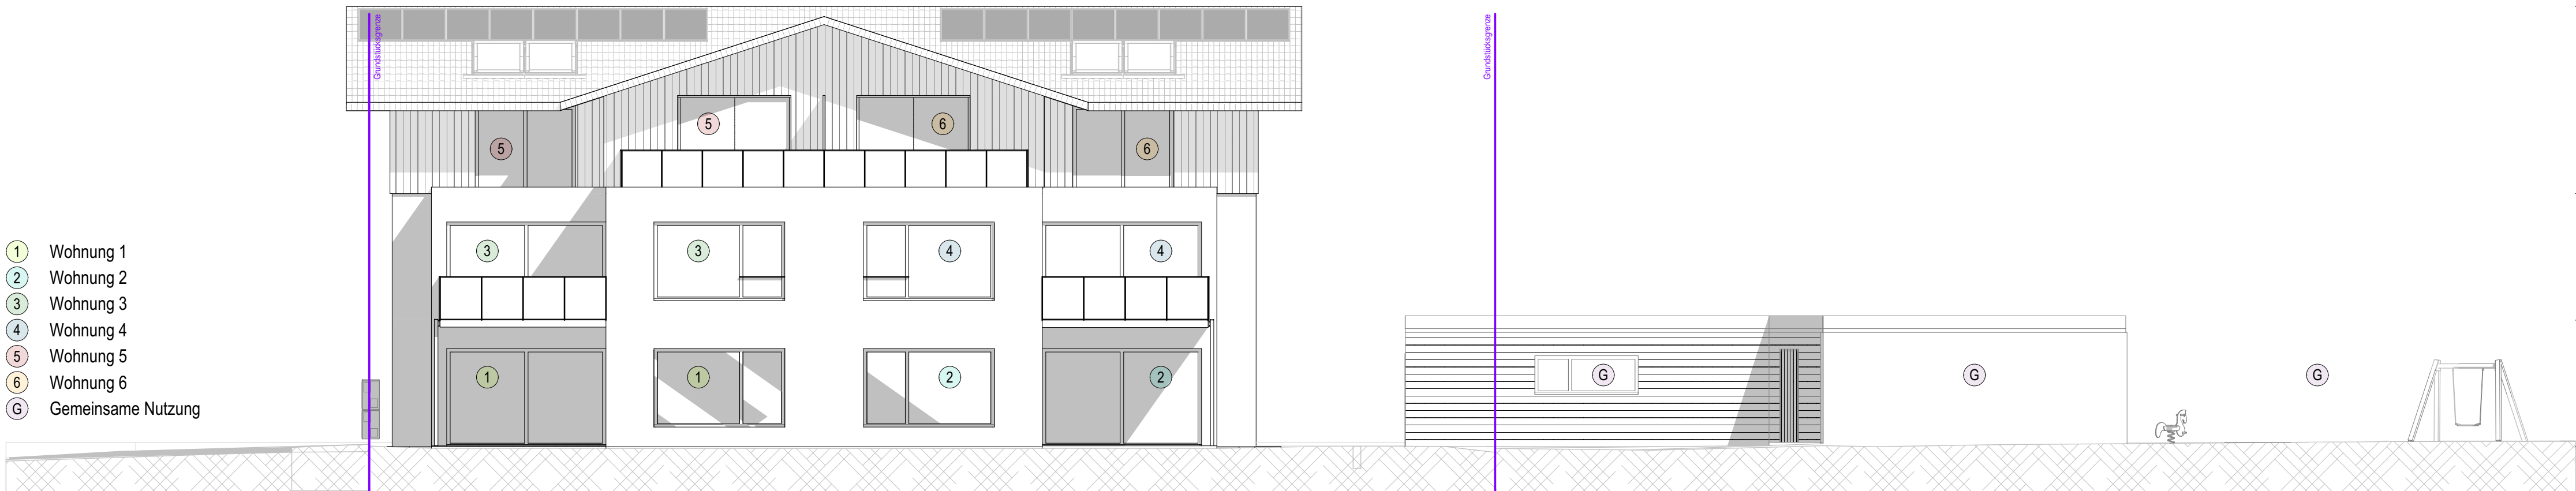

Ansicht Süden

- 1 Wohnung 1
- 2 Wohnung 2
- 3 Wohnung 3
- 4 Wohnung 4
- 5 Wohnung 5
- 6 Wohnung 6
- G Gemeinsame Nutzung

+10,09
4 FIRST

+5,80
2 DG

+2,90
1 OG

±0,00
0 EG

projekt

Mehrfamilienhaus mit Carport, Stellplätzen,
Schuppen
Laubener Straße 7
Flurstück 267/35
87463 Dietmannsried

auftraggeber

Kielwein Holzbau GmbH
Hirtengasse 9
73569 Eschach-Seifertshofen

Datum


anerkannt

anerkannt

planverfasser

Architektur+Ingenieurbüro Evelyn und Roman Schwörer
Evelyn Schwörer
Dipl.-Ing. (FH) - Freie Architektin
AL 93102

Schloßgasse 5
73453 Abtsgmünd
Tel: 07366/9602-10
email: es@effizient-planen.de
www.effizient-planen.de

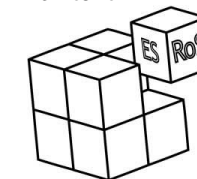

+10,09
4 FIRST


+5,80
2 DG

+2,90
1 OG

±0,00
0 EG

Unterschrift Architektin Evelyn Schwörer

Diese Zeichnung ist
urheberrechtlich geschützt und
darf ohne Genehmigung weder
nachgeahmt, vervielfältigt noch
verändert werden.

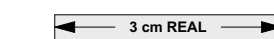

M 1:100

DIN A3 breit 720

6030-2

221006-01

Aufteilung Ansichten N + S

Plandatum: 28.06.2023

Druckdatum: 11.07.2023