


2.OBERGESCHOSS

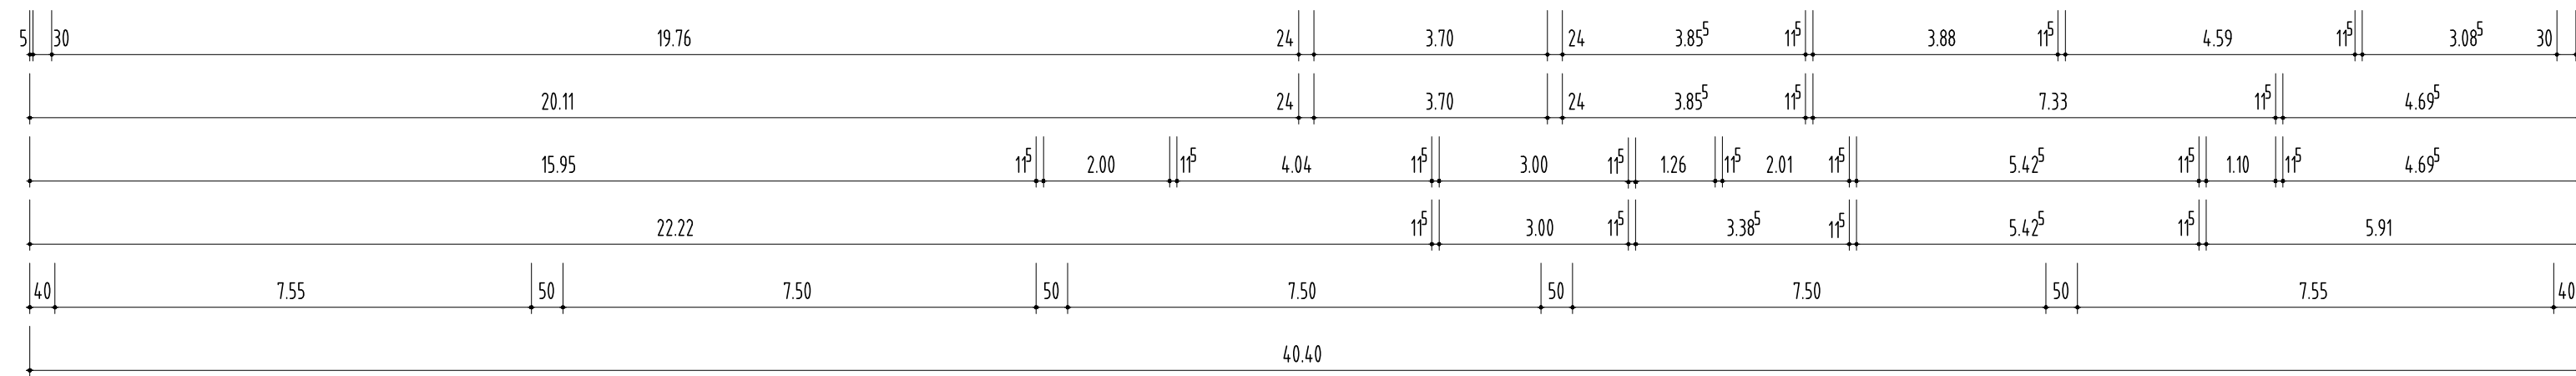

BESTAND
 INDUSTRIEHALLE, MARIE-CURIE-STR.2, 79618 RHEINFELDEN-HERTEN
 BAUHERR: KARL-HEINZ SCHULZ, FRIEDRICH-LUDWIG-JAHNSTR.9

RHEINFELDEN, DEN 08.05.2023
 79618 RHEINFELDEN
 79576 WEIL AM RHEIN

2.OBERGESCHOSS

ARCHITEKTURBÜRO MANFRED LIETZOW INFO@LIETZOW-ARCHITEKTEN.COM
 D-79618 RHEINFELDEN CESAR-STÜNZI-STRASSE 388 FON ++49 7623 8601

Manfred Lietzow
 ARCHITEKT

M 1:100