


Grundriss Obergeschoss

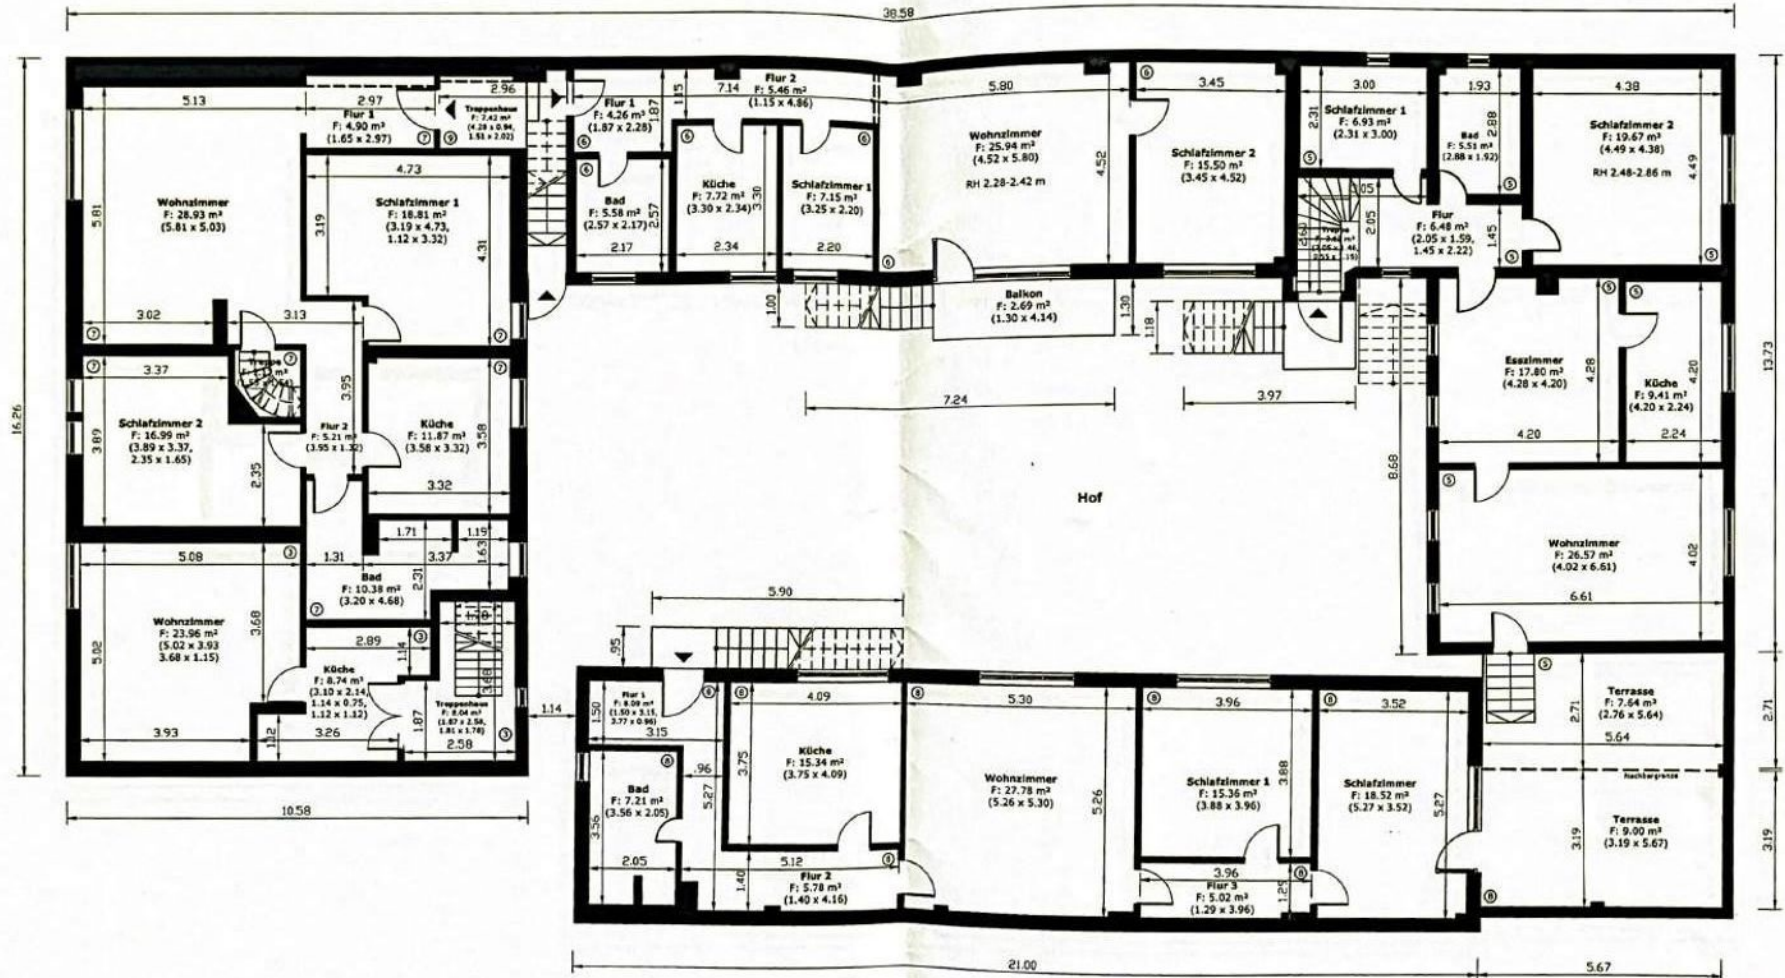

Iryna Pivnyuk
 Innenarchitektin
 CD Artist
 Röderbergweg 268
 60385 Frankfurt a. M.

M.A. Iryna Pivnyuk
 Innenarchitektur
 Röderbergweg 268
 60385 Frankfurt am Main

Erstelldatum: 17.01.2022