


FREISTEHENDES EINFAMILIENWOHNHAUS
 TYP FH160 GRUNDRISS M = 1:100


WEISS+PARTNER GMBH ARCHITEKTEN
 HOSPITALSTRASSE 11 8800 ANSBACH

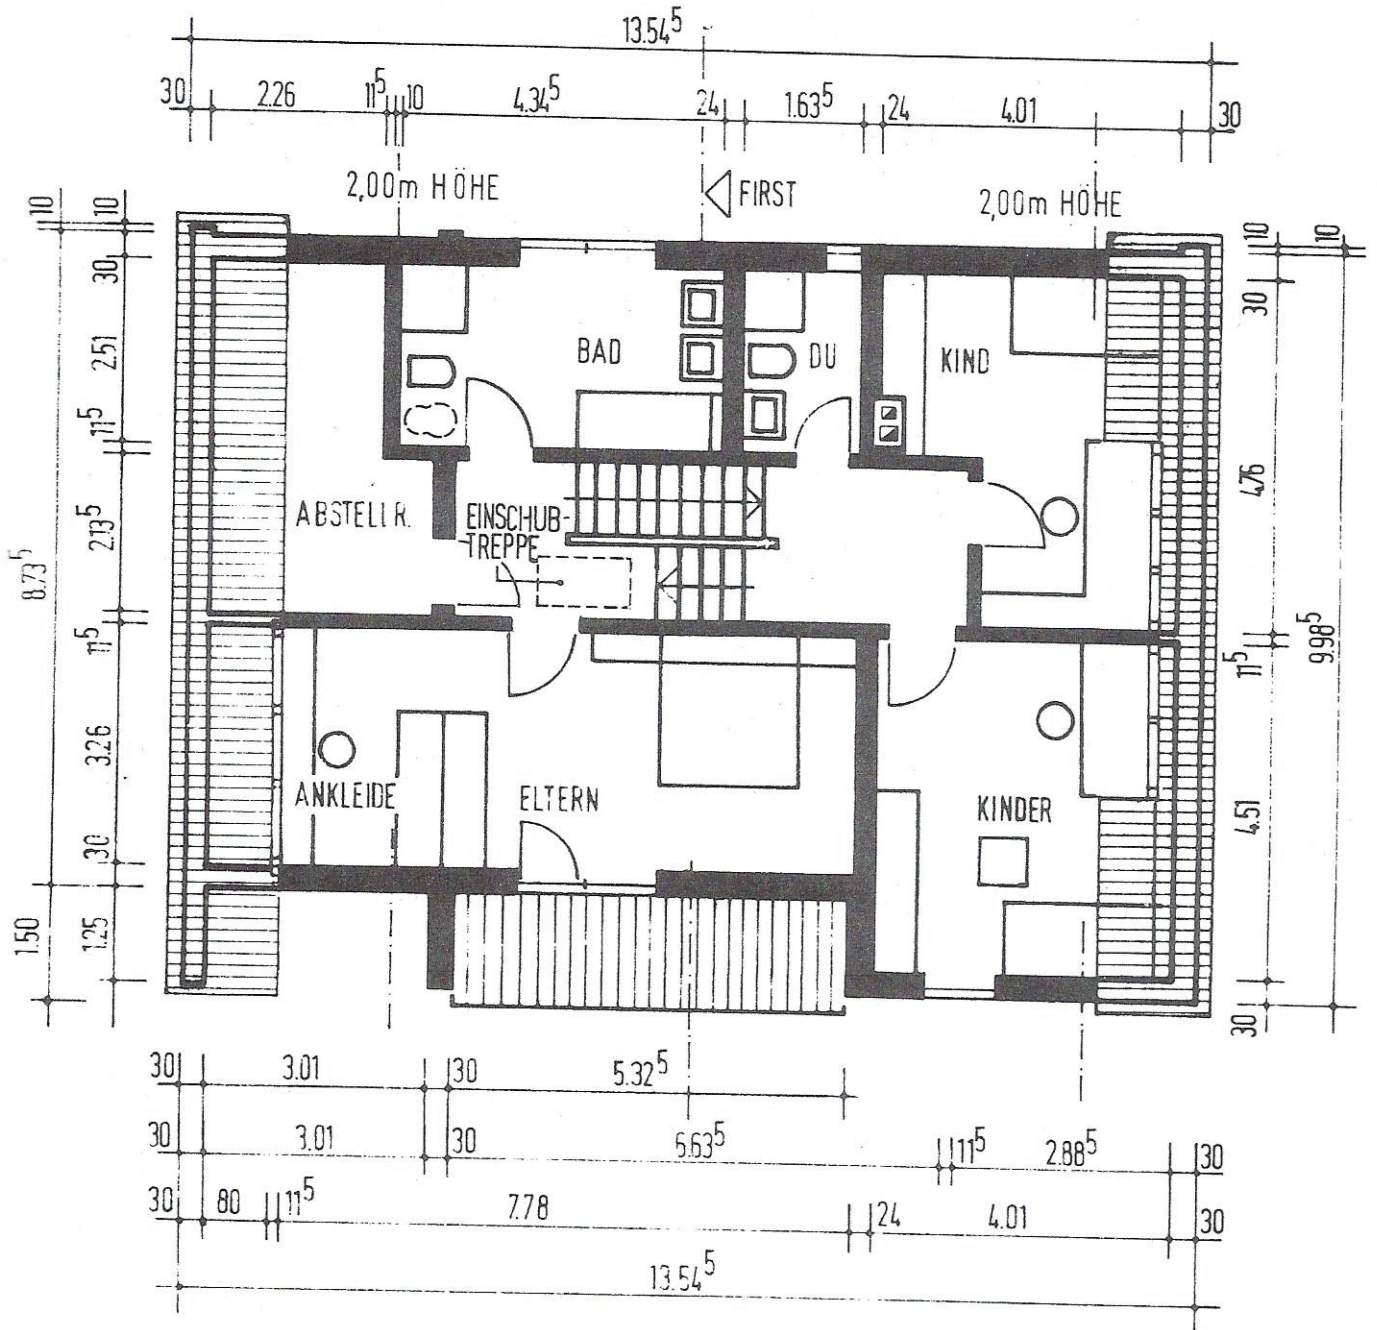

DACHGESCHOSS

FREISTEHENDES EINFAMILIENWOHNHAUS
 TYP FH160S GRUNDRISS M = 1:100

WEISS+PARTNER GMBH ARCHITEKTEN
 HOSPITALSTRASSE 11 8800 ANSBACH

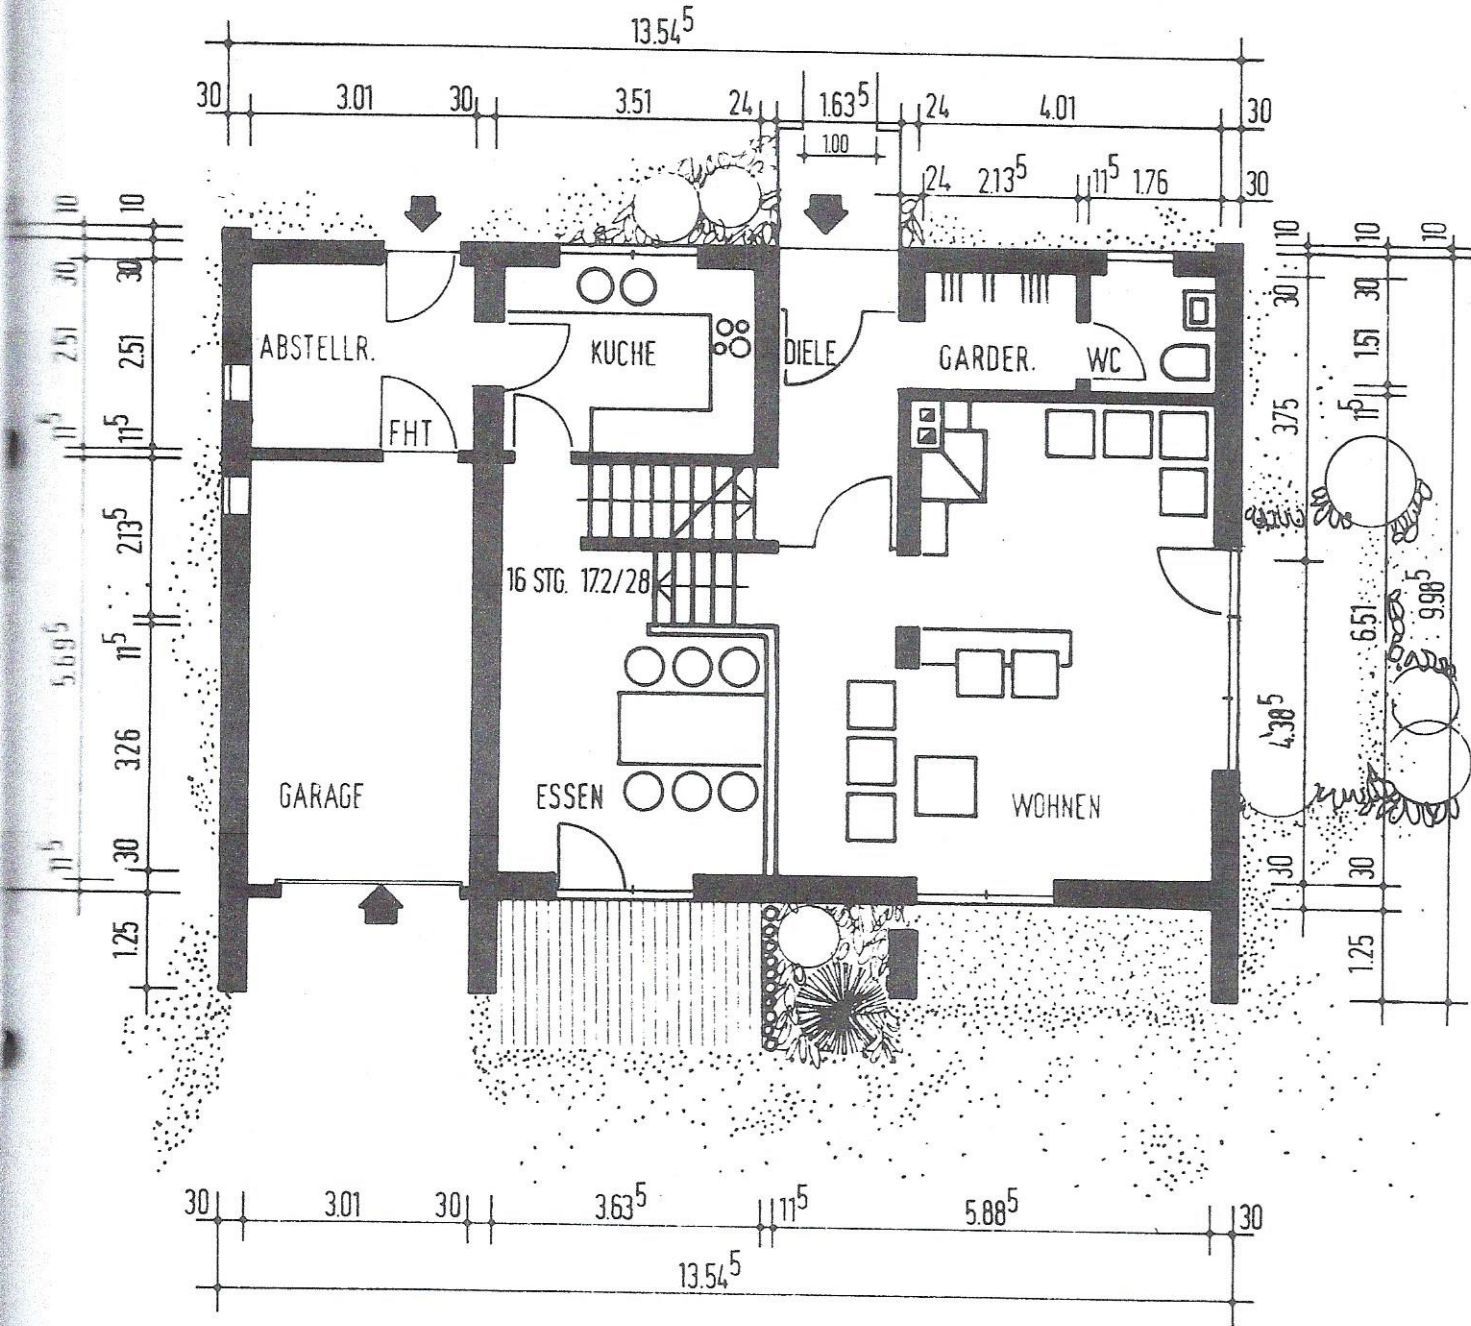


ERDGESCHOSS
 MIT SÜDTERRASSE

SCHLOSSER
 Gesellschaft mit beschränkter Haftung

HAUSBAU · PETER-HENLEIN-STRASSE 7/9
 8500 NURNBERG · TEL. 0911 - 41 14 39

FREISTEHENDES EINFAMILIENWOHNHAUS
 TYP FH160 GRUNDRISS M = 1:100

WEISS+PARTNER GMBH ARCHITEKTEN
 HOSPITALSTRASSE 11 8800 ANSBACH

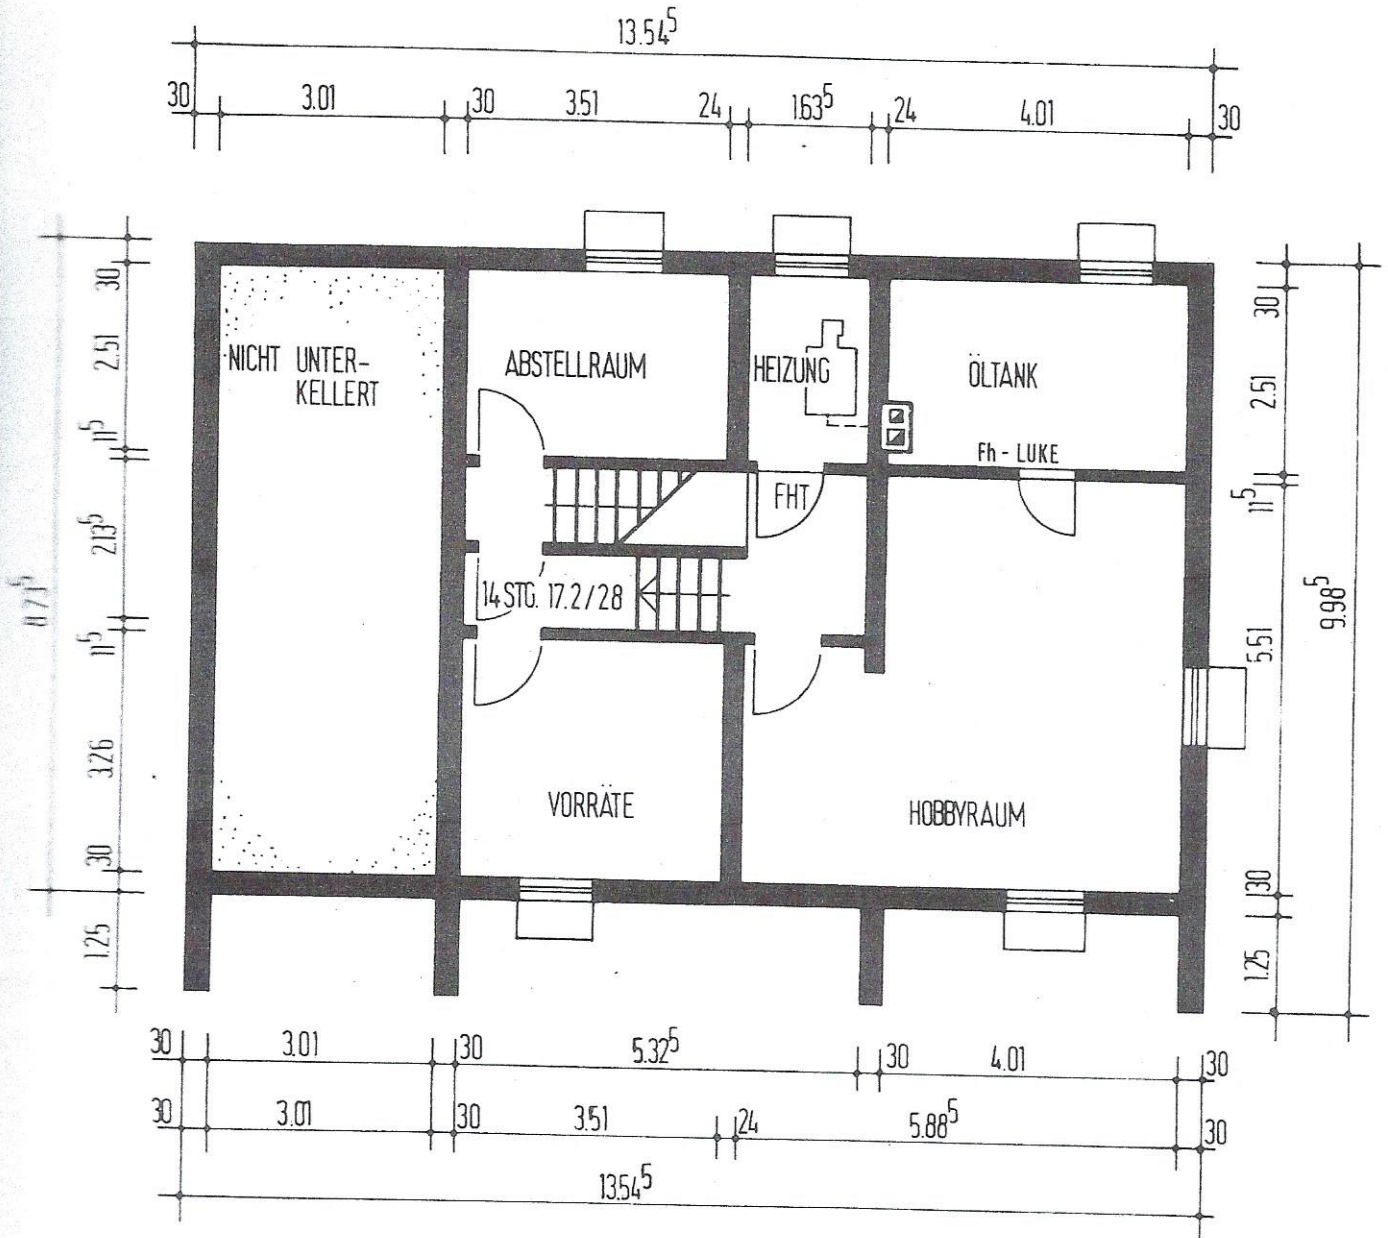

KELLERGESCHOSS