
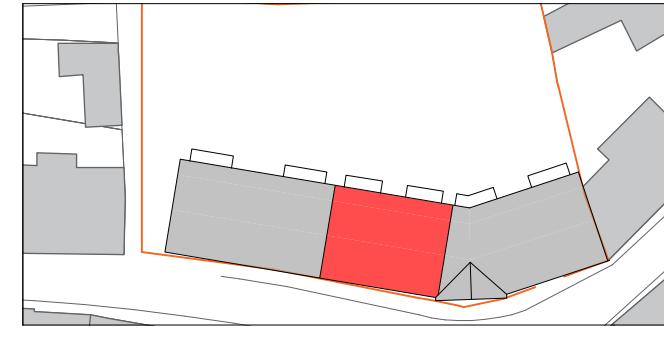


Legende/ Erläuterungen:

- Außenwände
- tragende Innenwände
- nichttragende Innenwände oder Trockenbauwände

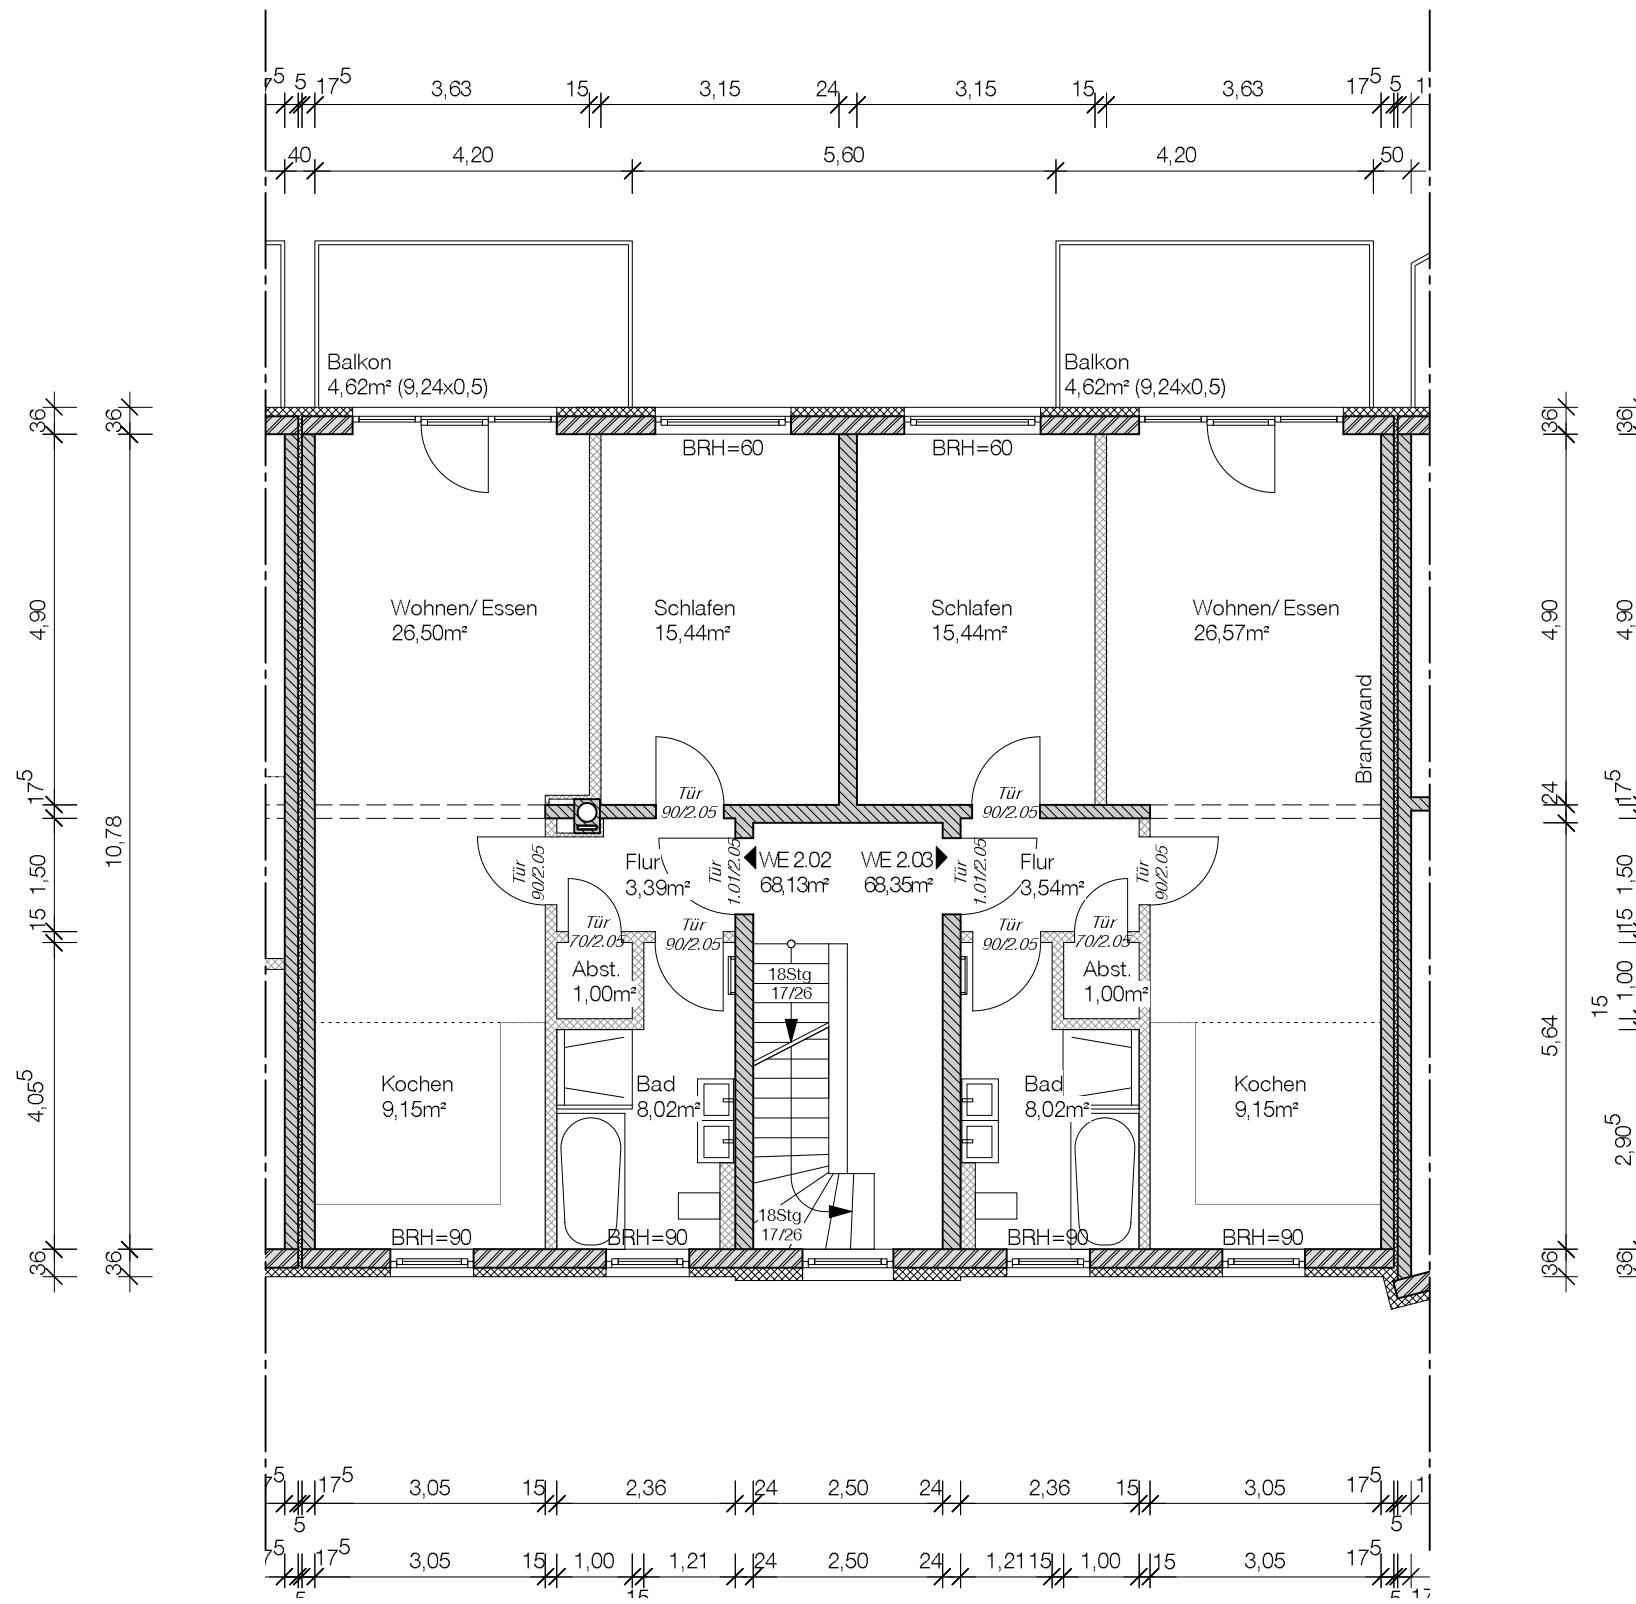

PROJEKT	Errichtung von drei Mehrfamilienhäusern und einer Garagen- bzw. Stellplatzanlage			
TITEL	Grundriss OG Haus 2			
<b>BauKasten.</b> planung gmbh				
BAUHERR	Bad Lauchstädter Baubetreuung & Immobilien GmbH Merseburger Landstraße 41 06246 Bad Lauchstädt			
ARCHITEKT	BauKasten.planung gmbh Dipl.-Ing.(FH) Architekt André Schuppmann Erich-Neuß-Weg 15 06120 Halle (Saale)			
PLAN NR.	BLATTGR.	GEZ.	DATUM	MASSTAB
9	A3	a.s.	27.05.2020	1:100