
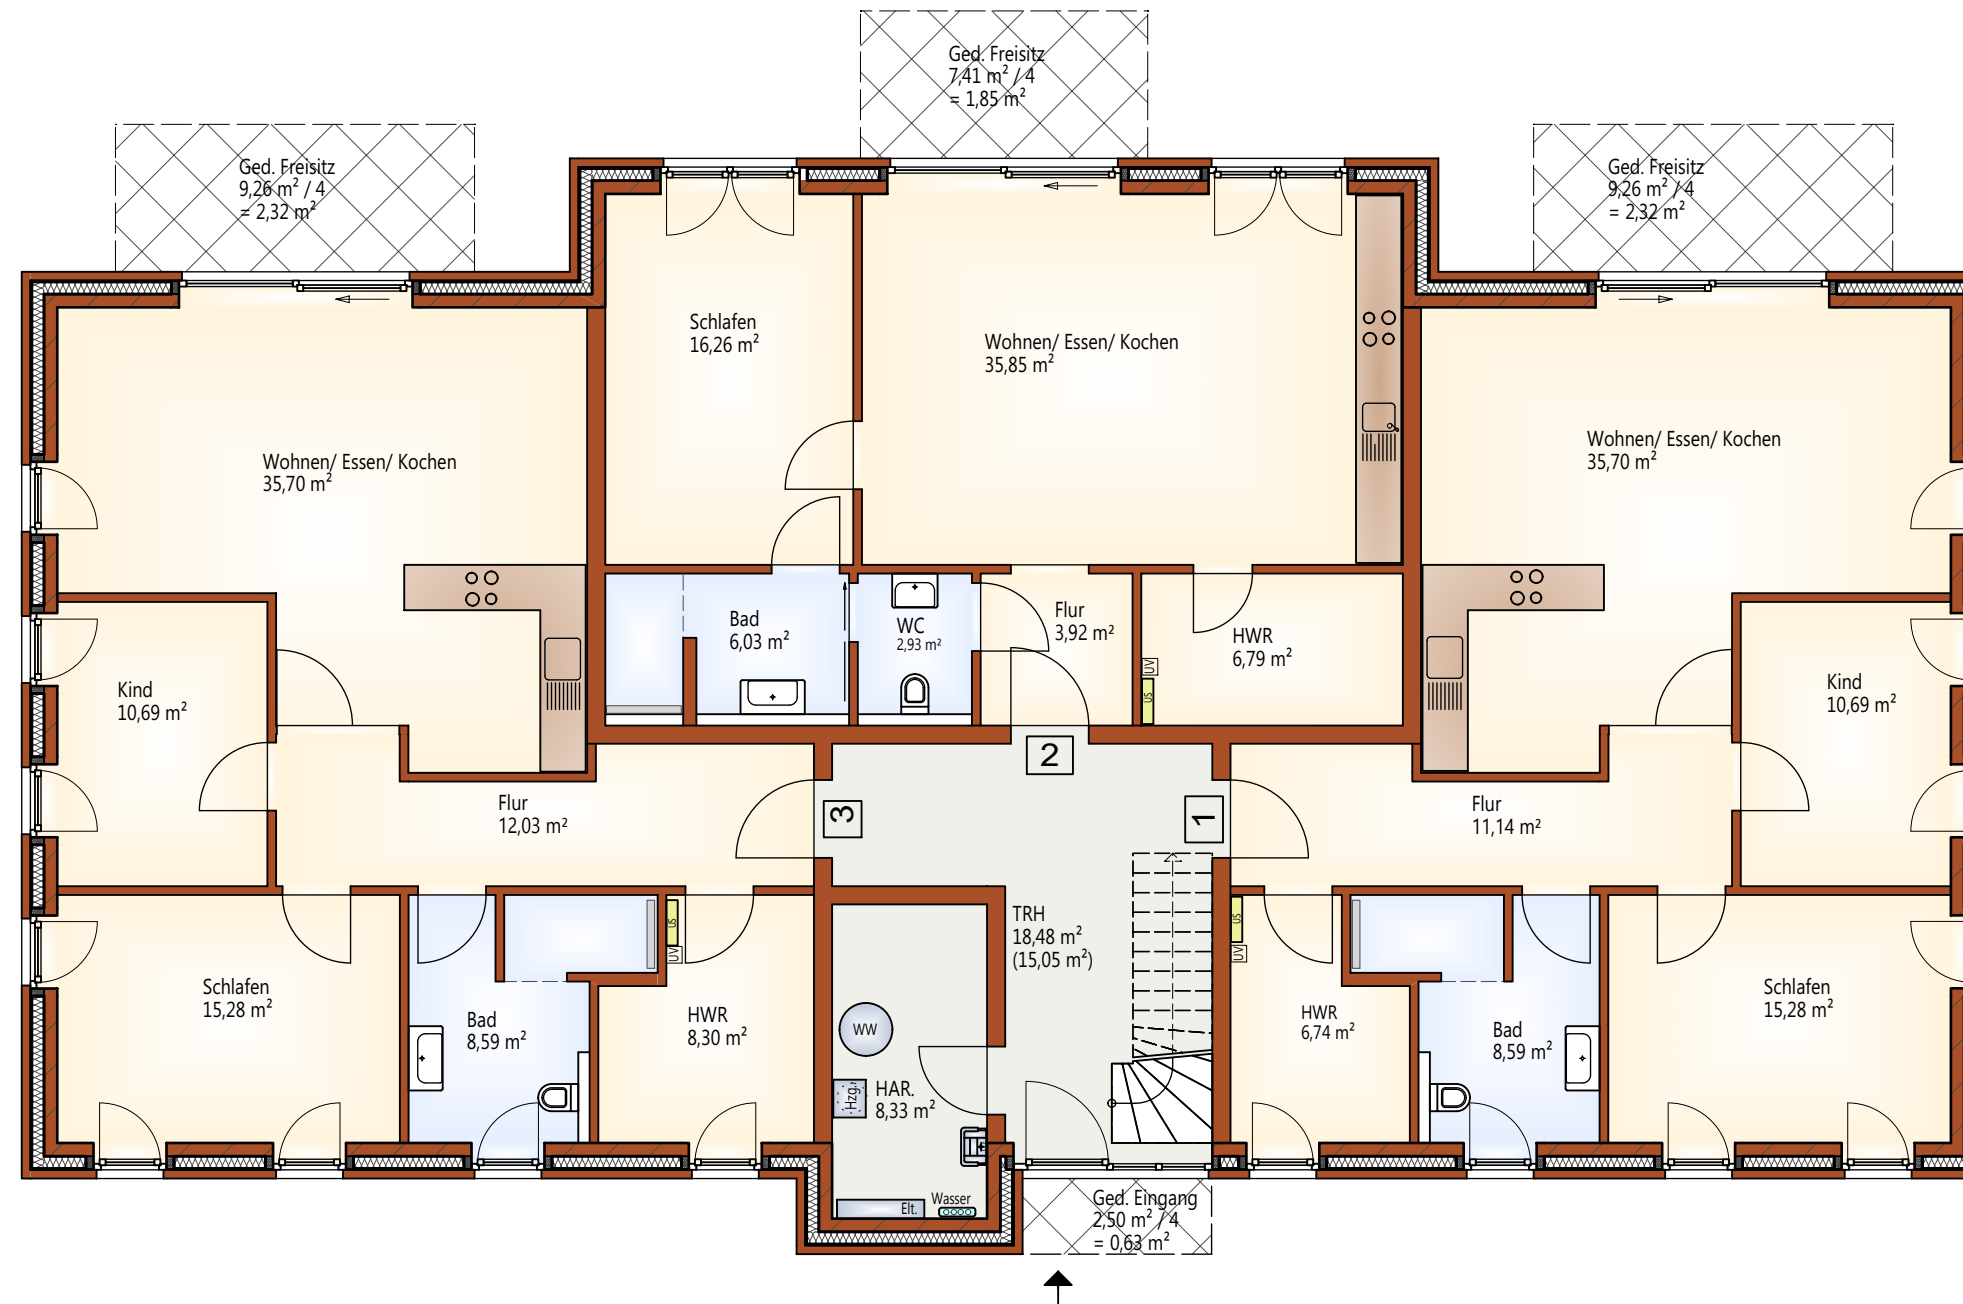


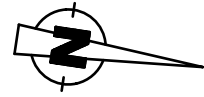

Erdgeschoss

Wohnfläche:
Wohnung 1 : 90,46 m²
Wohnung 2 : 73,63 m²
Wohnung 3 : 92,91 m²