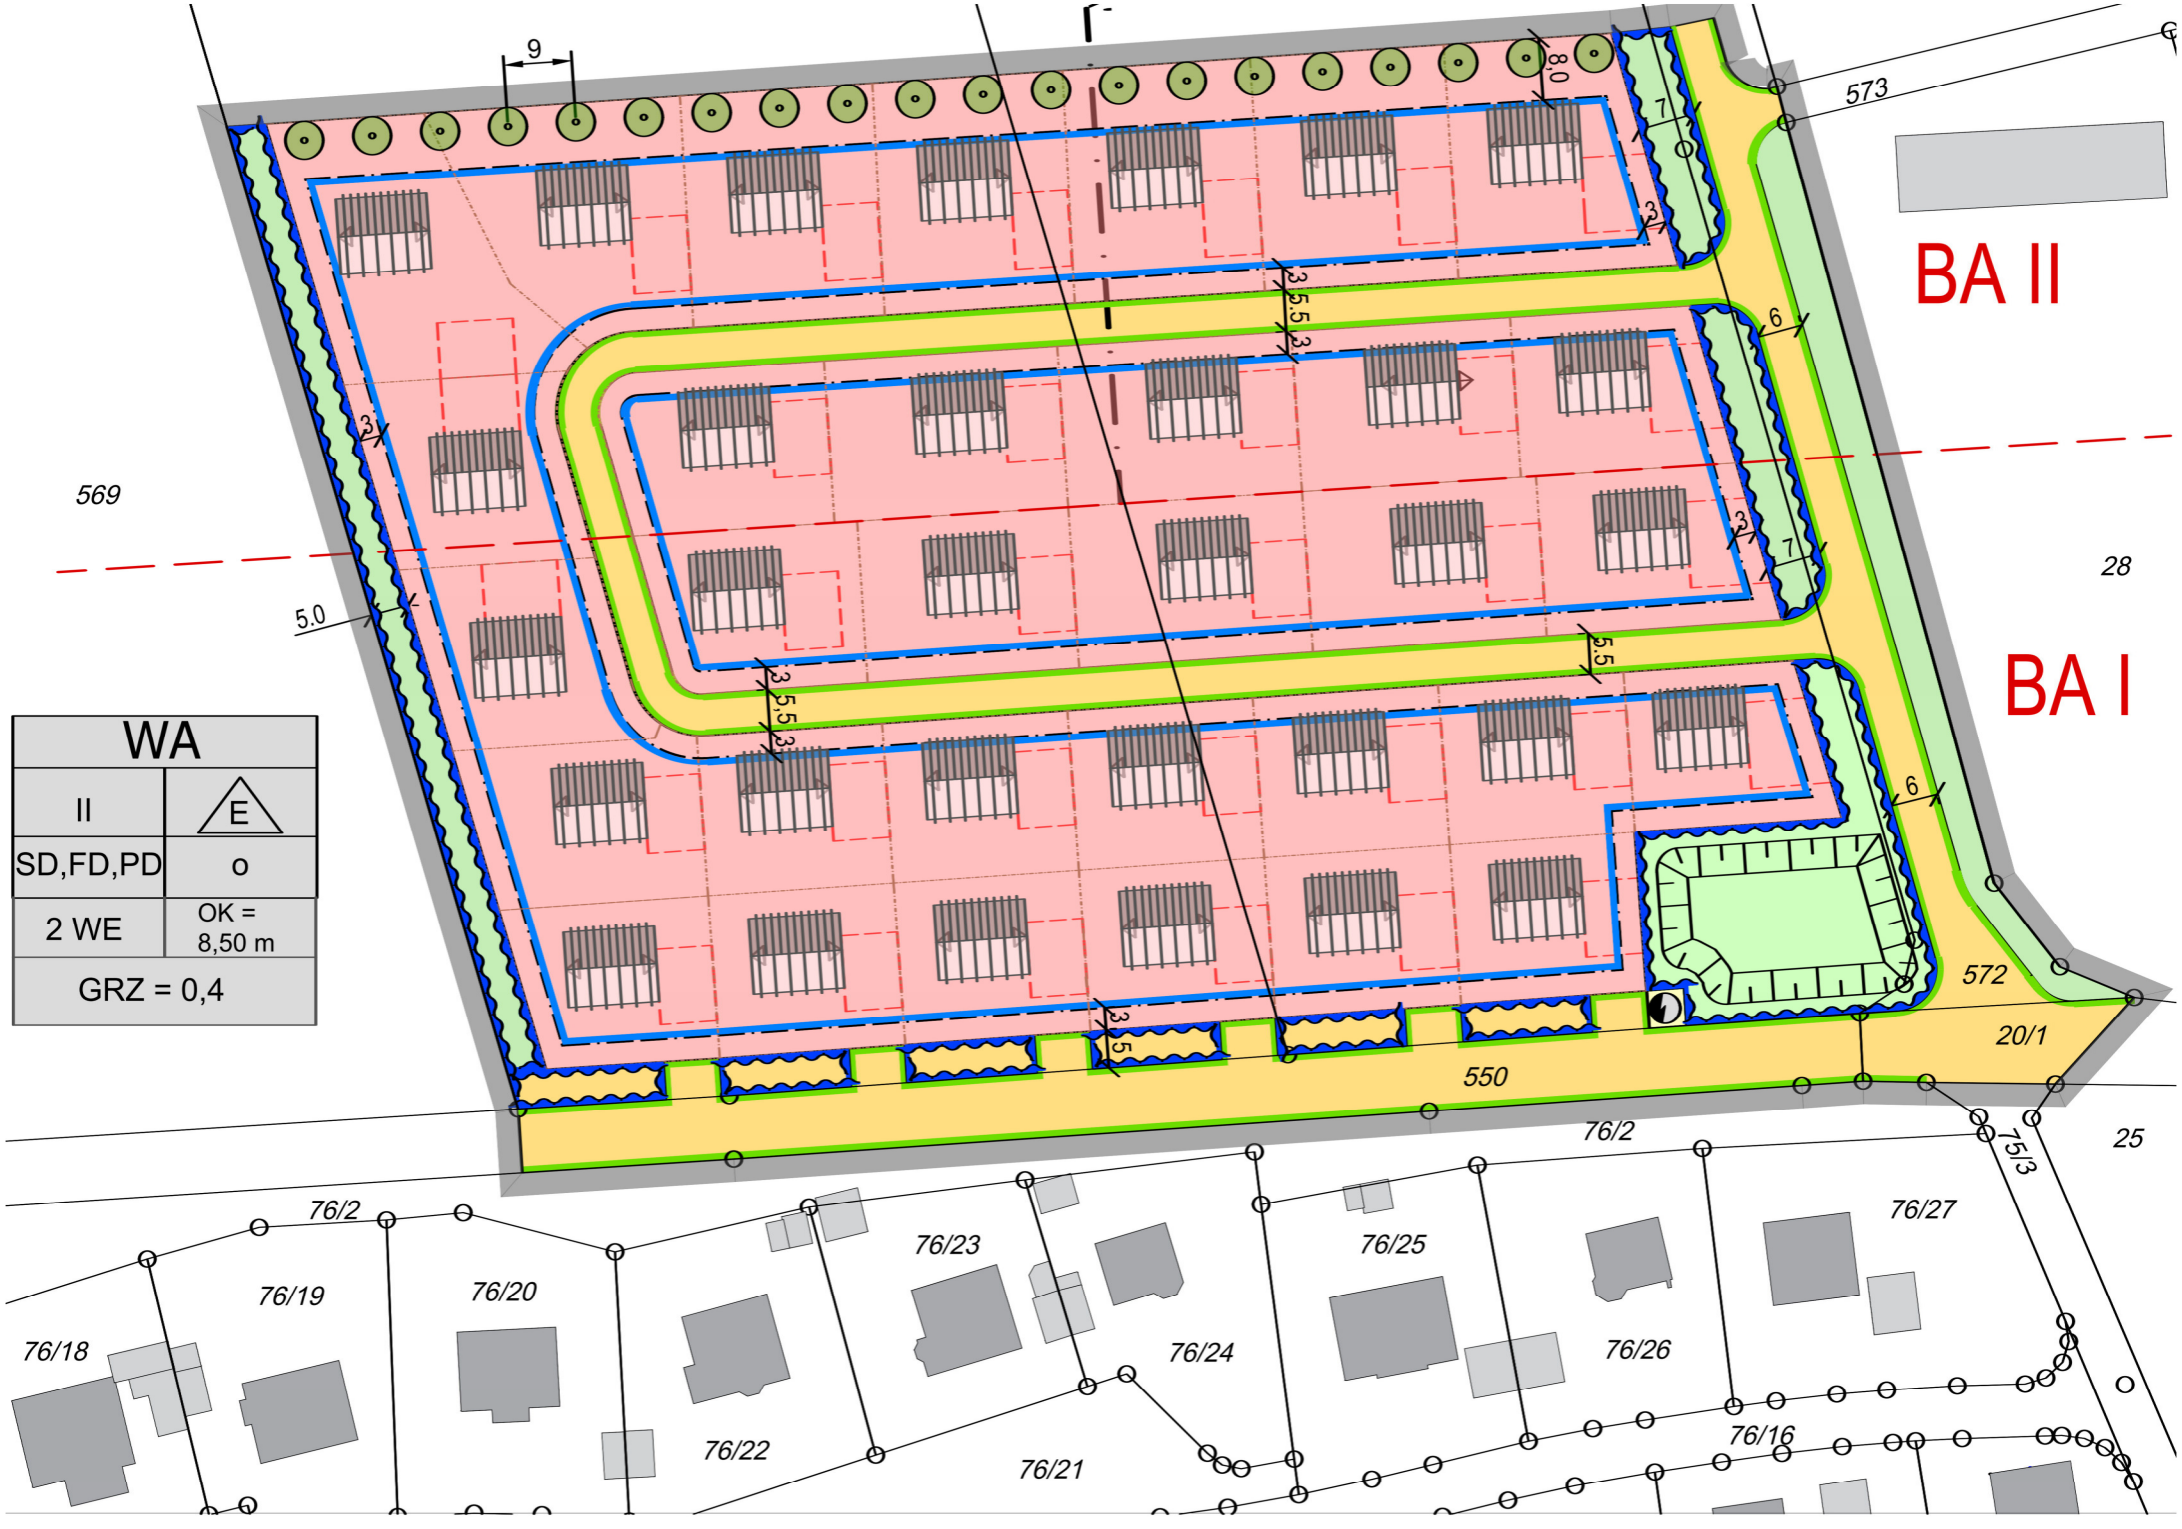

BA II
BA I
WA
II
E
SD,FD,PD
o
2 WE
OK = 8,50 m
GRZ = 0,4
9
8,0
7
3
3,5,5,3
6
5.0
5.5
573
569
28
572
20/1
550
76/2
75/3
25
76/18
76/19
76/20
76/22
76/23
76/21
76/24
76/25
76/26
76/27
76/16