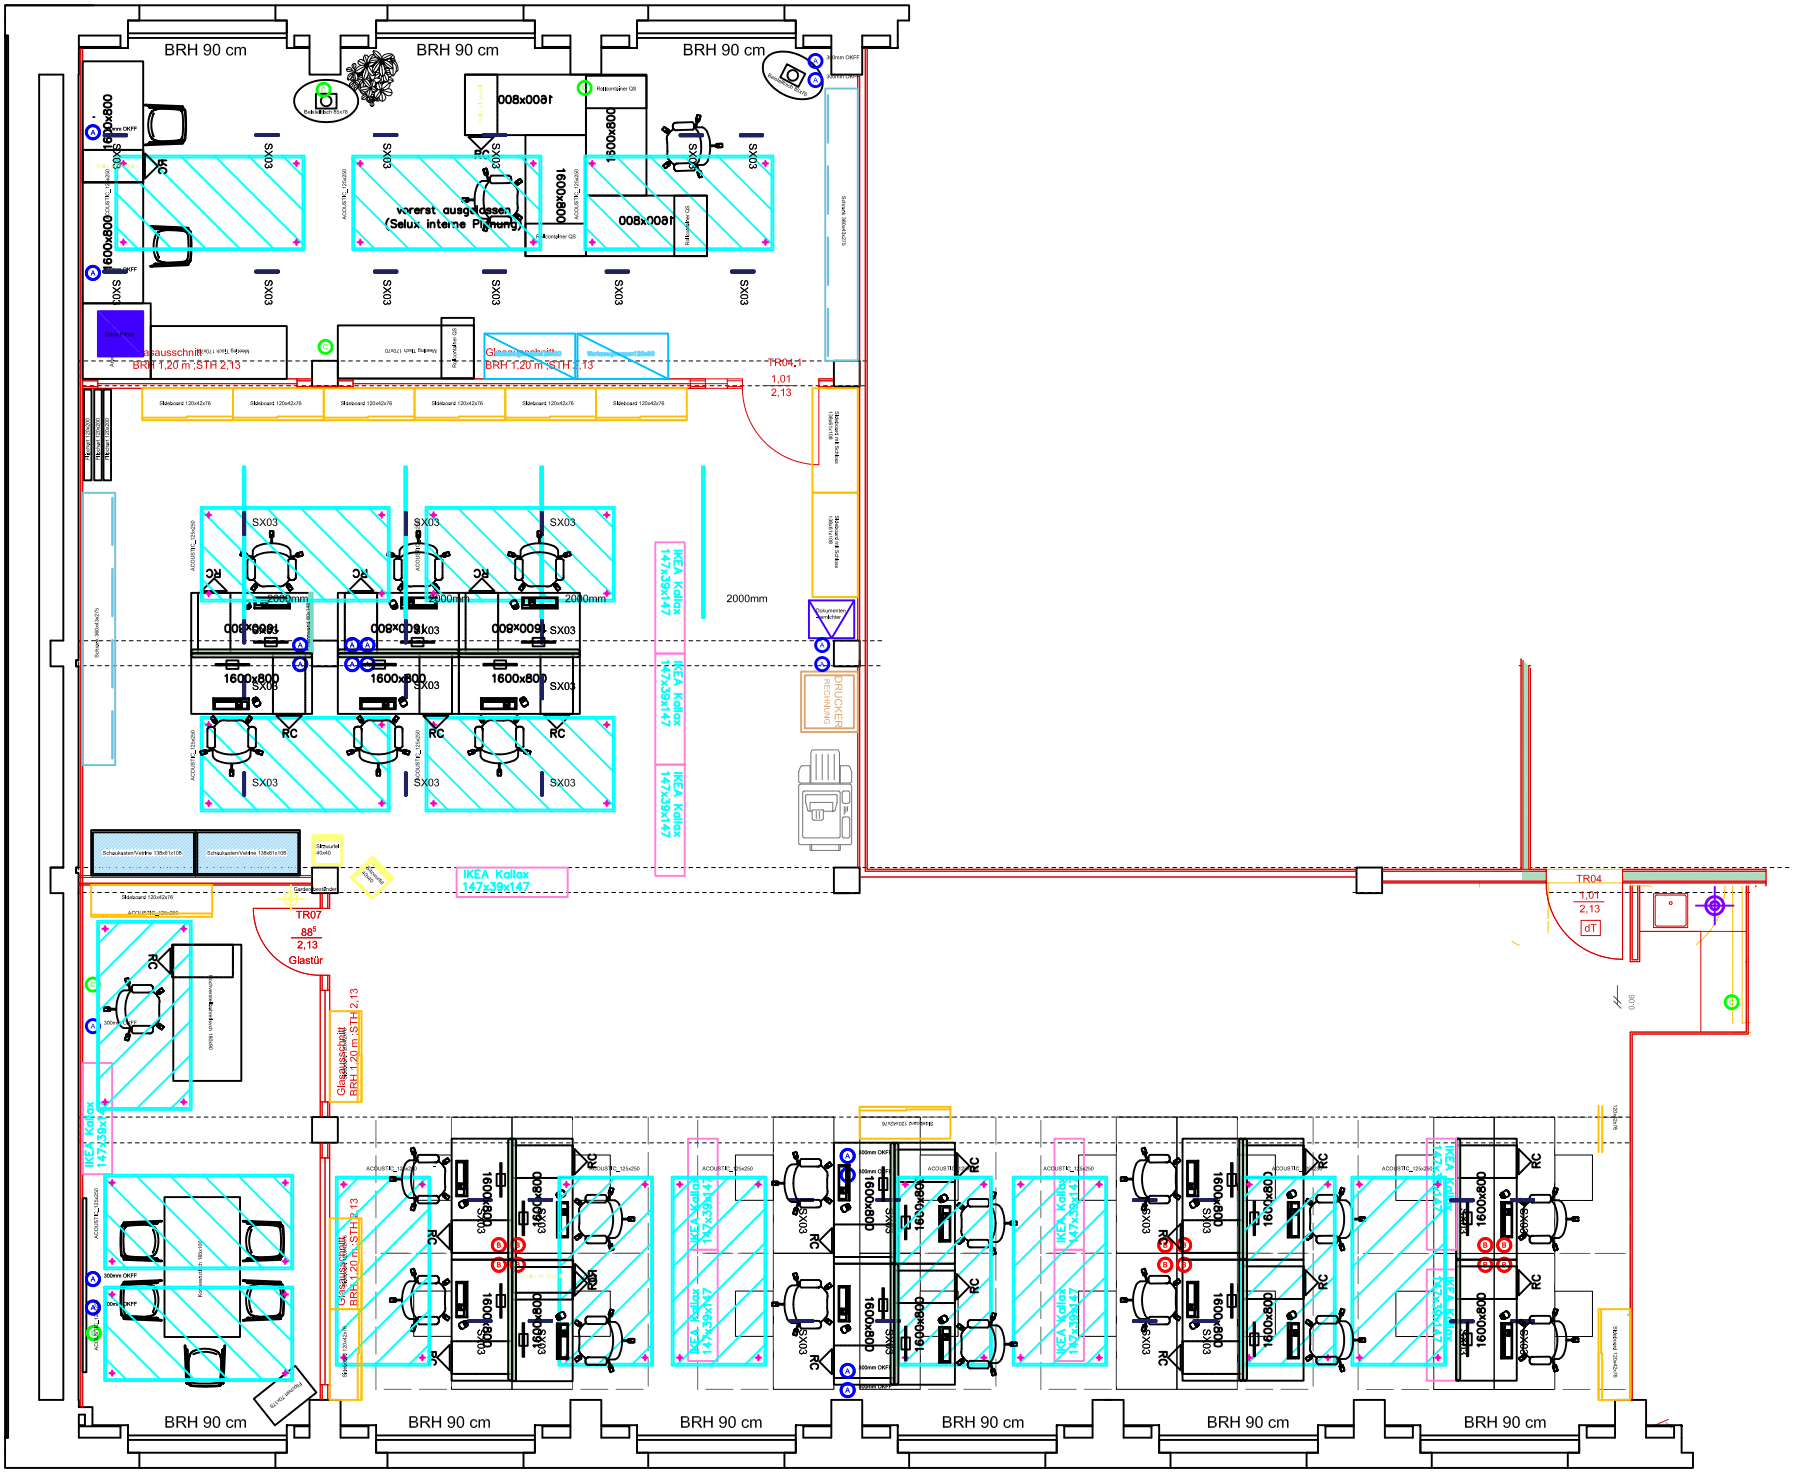

Maßstab 1:100