




MIRABELLENWIESE

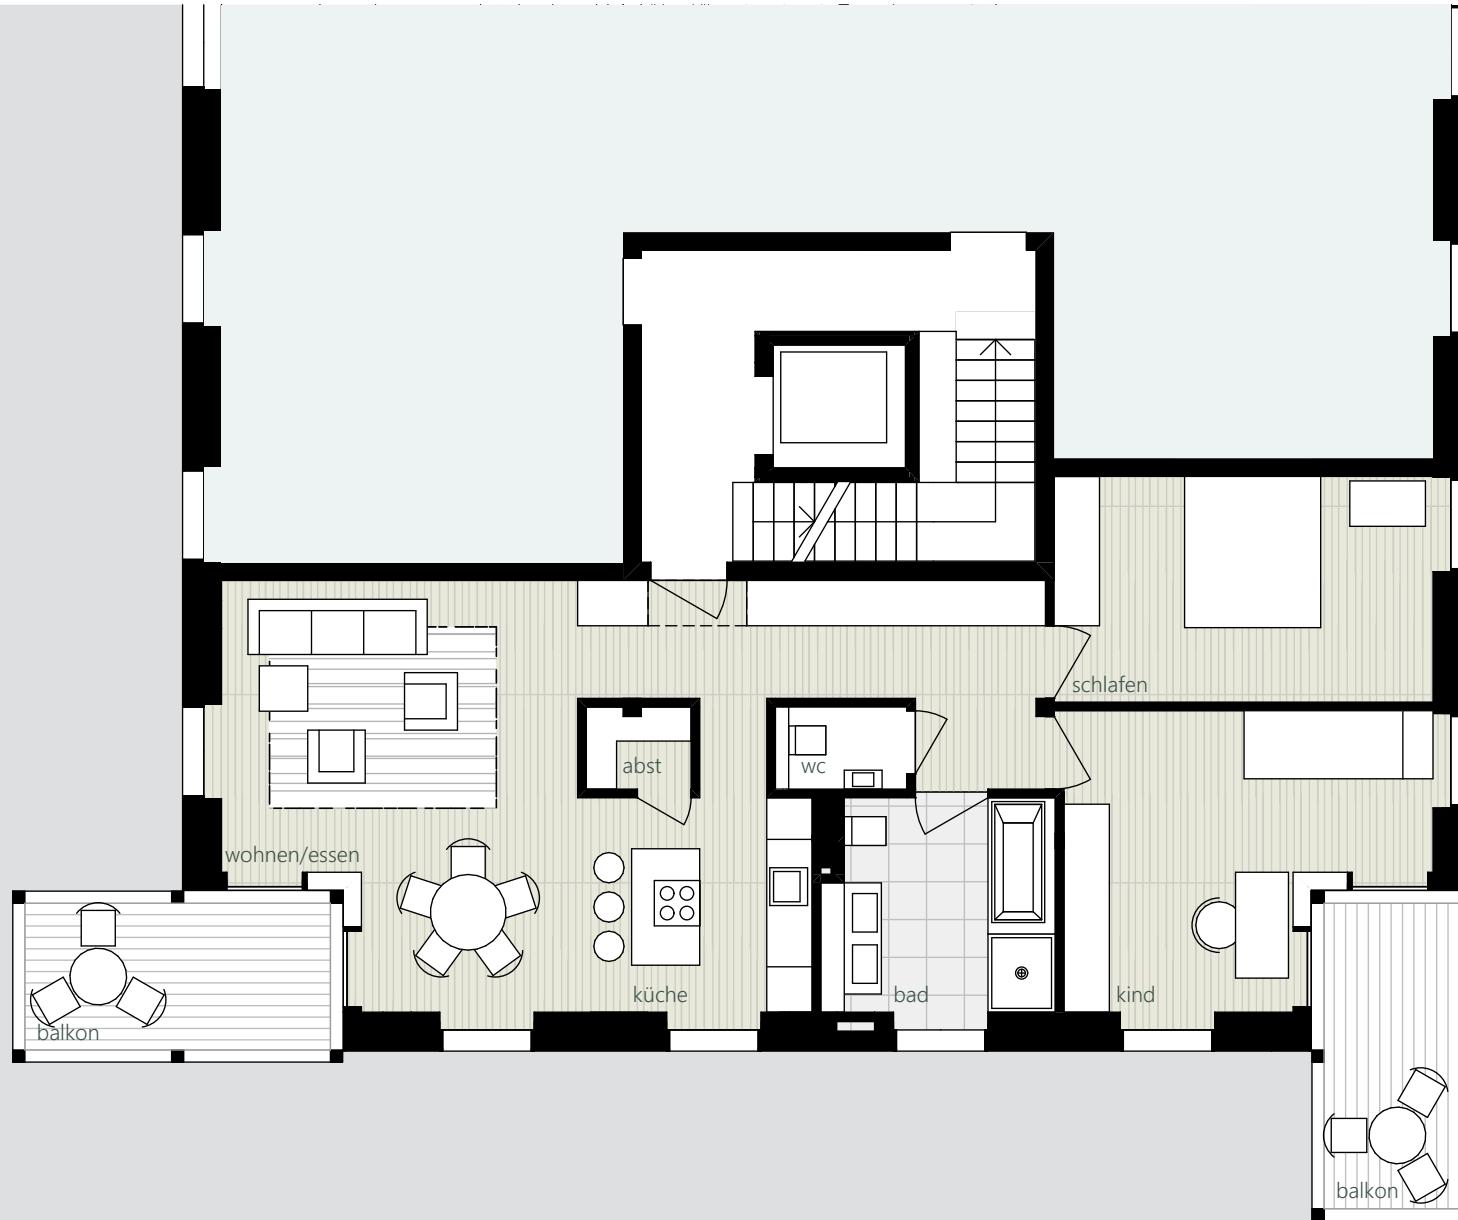

3-zimmer-wohnung

typ b

variante 2

wohnen/essen	44,78 qm
schlafen	14,63 qm
kind	16,88 qm
bad	8,65 qm
wc/hwr	1,59 qm
vorratsraum	1,26 qm
1. balkon (1/2 gerechnet)	4,14 qm
2. balkon (1/2 gerechnet)	4,14 qm

gesamtfläche: 96,07 qm