


Rohrregister
3 Lagen a
Stahlrohr

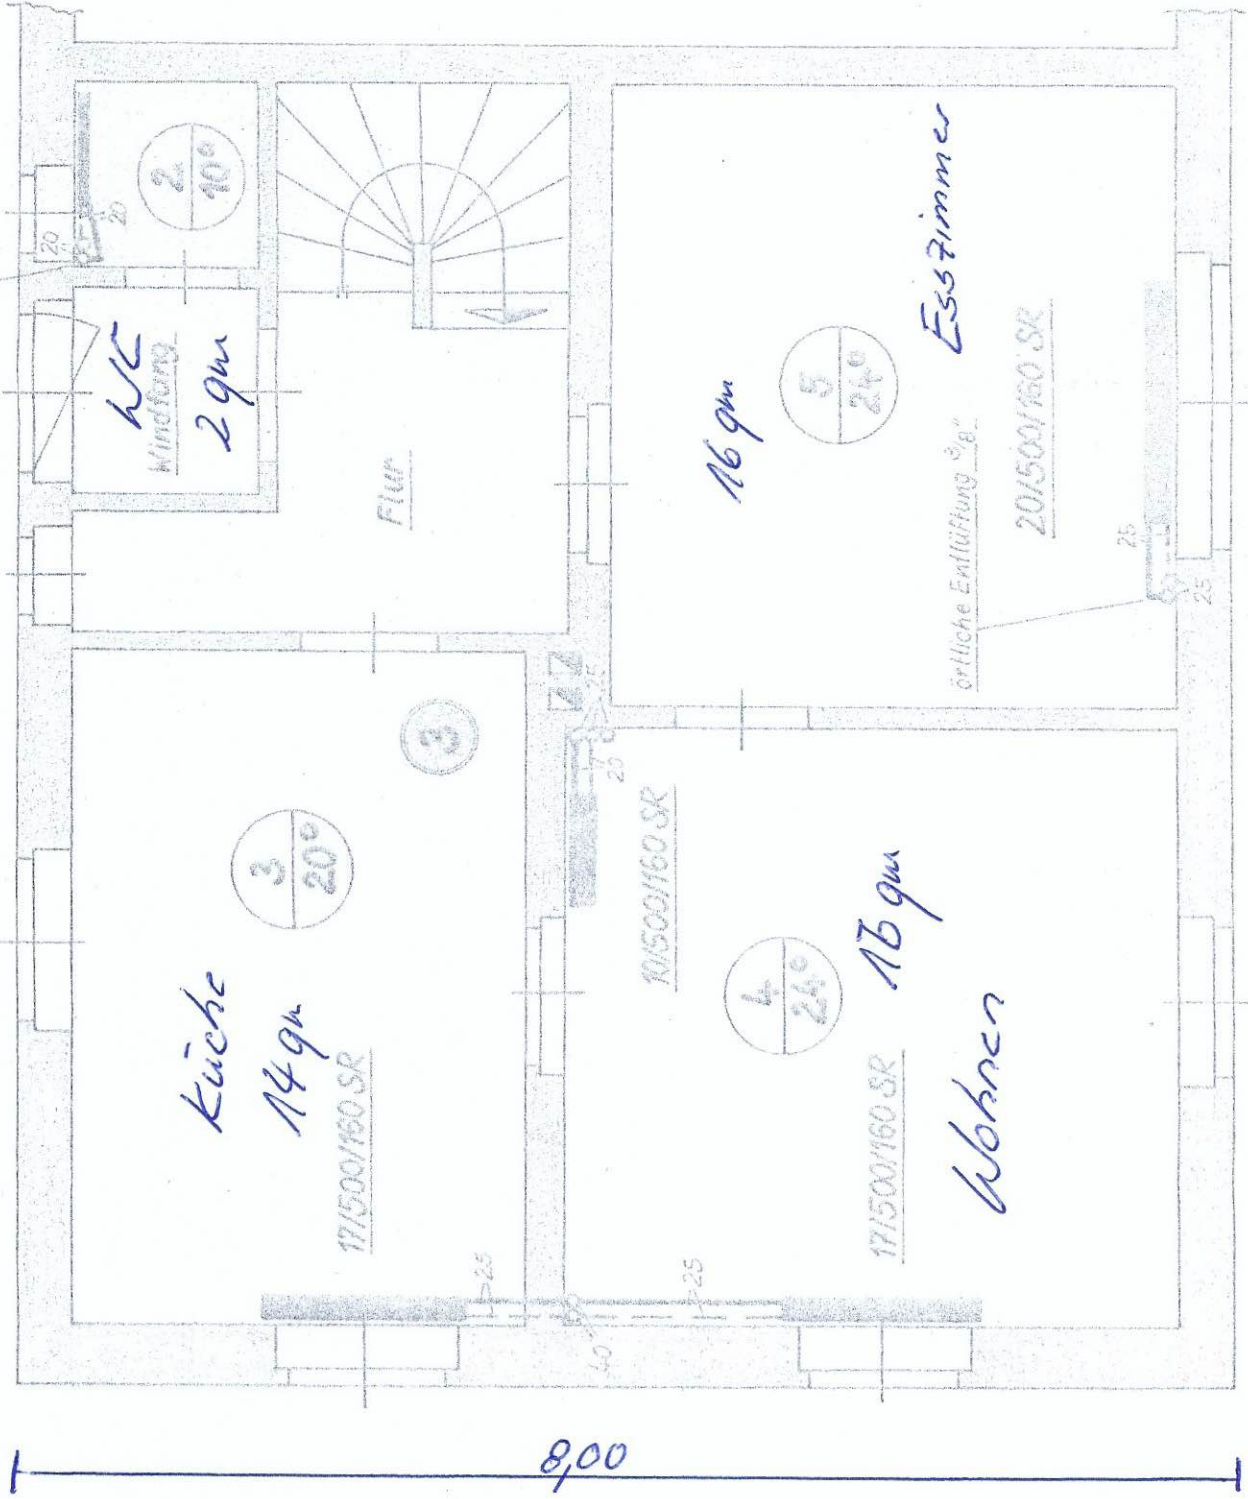


8,00

8,75

Manfred Stie

SWN - Heizl


Erdgeschoss

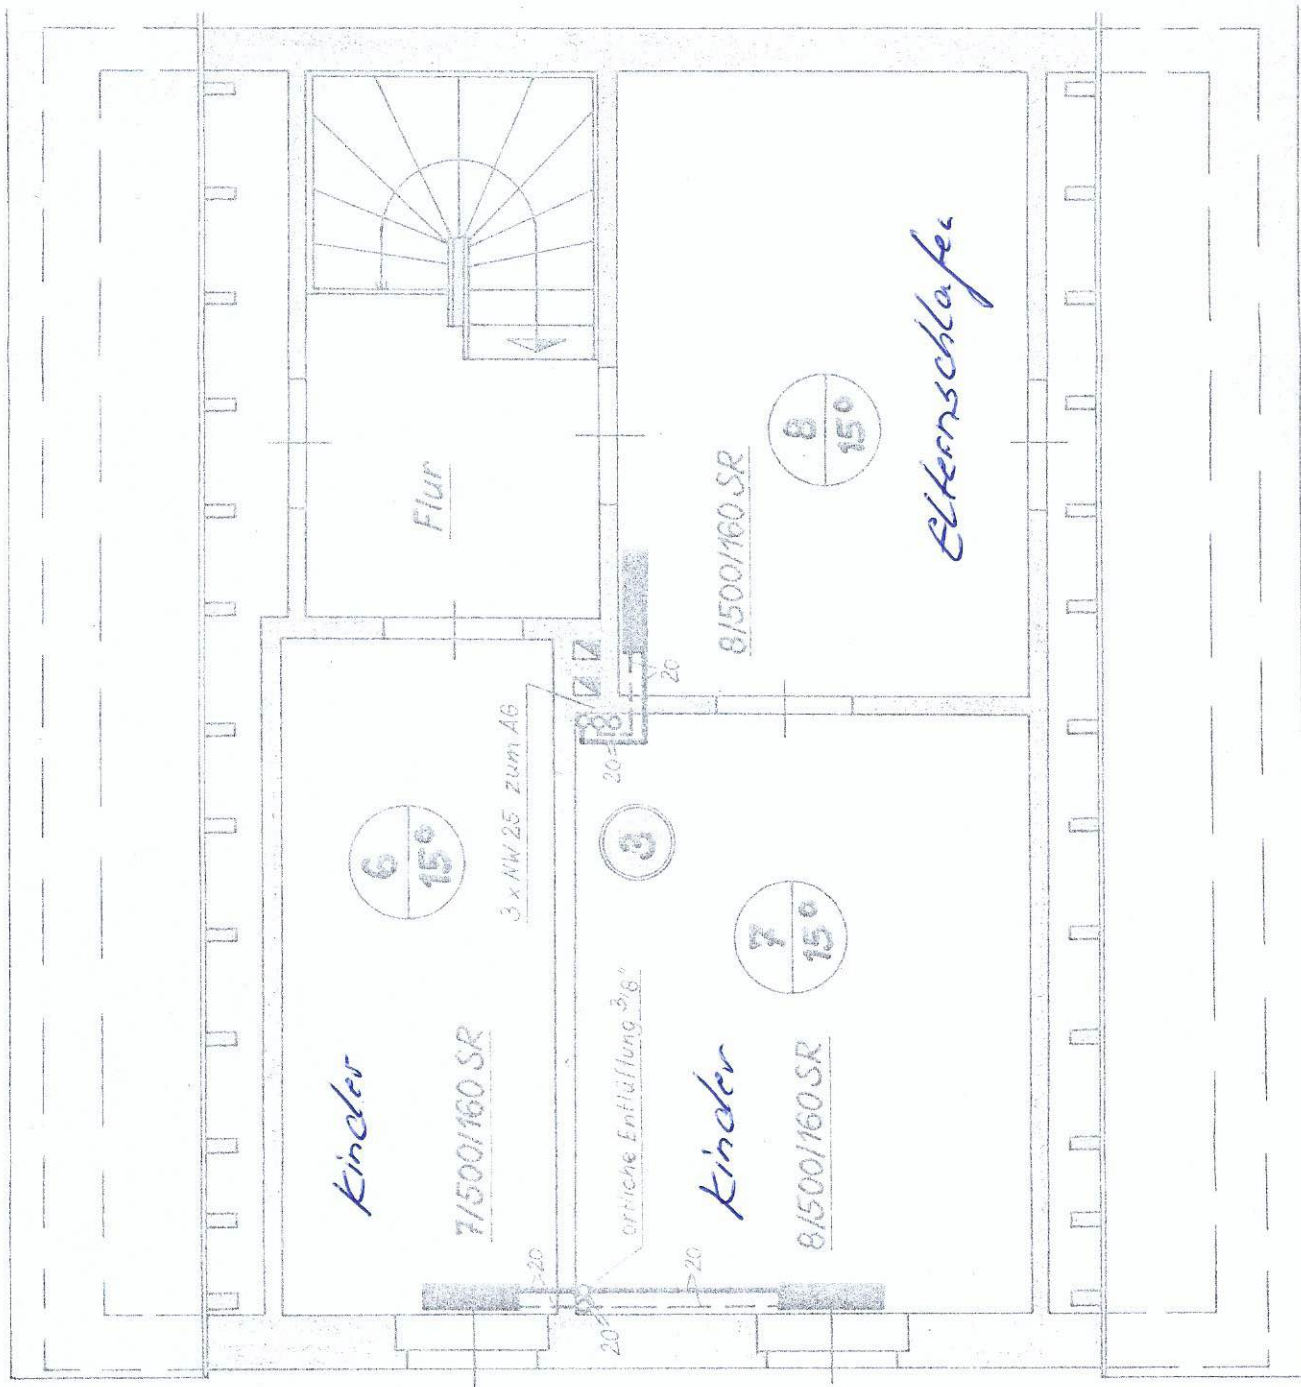

Manfred Stiehl,

CLM - Heitzmann

Dachgeschoss

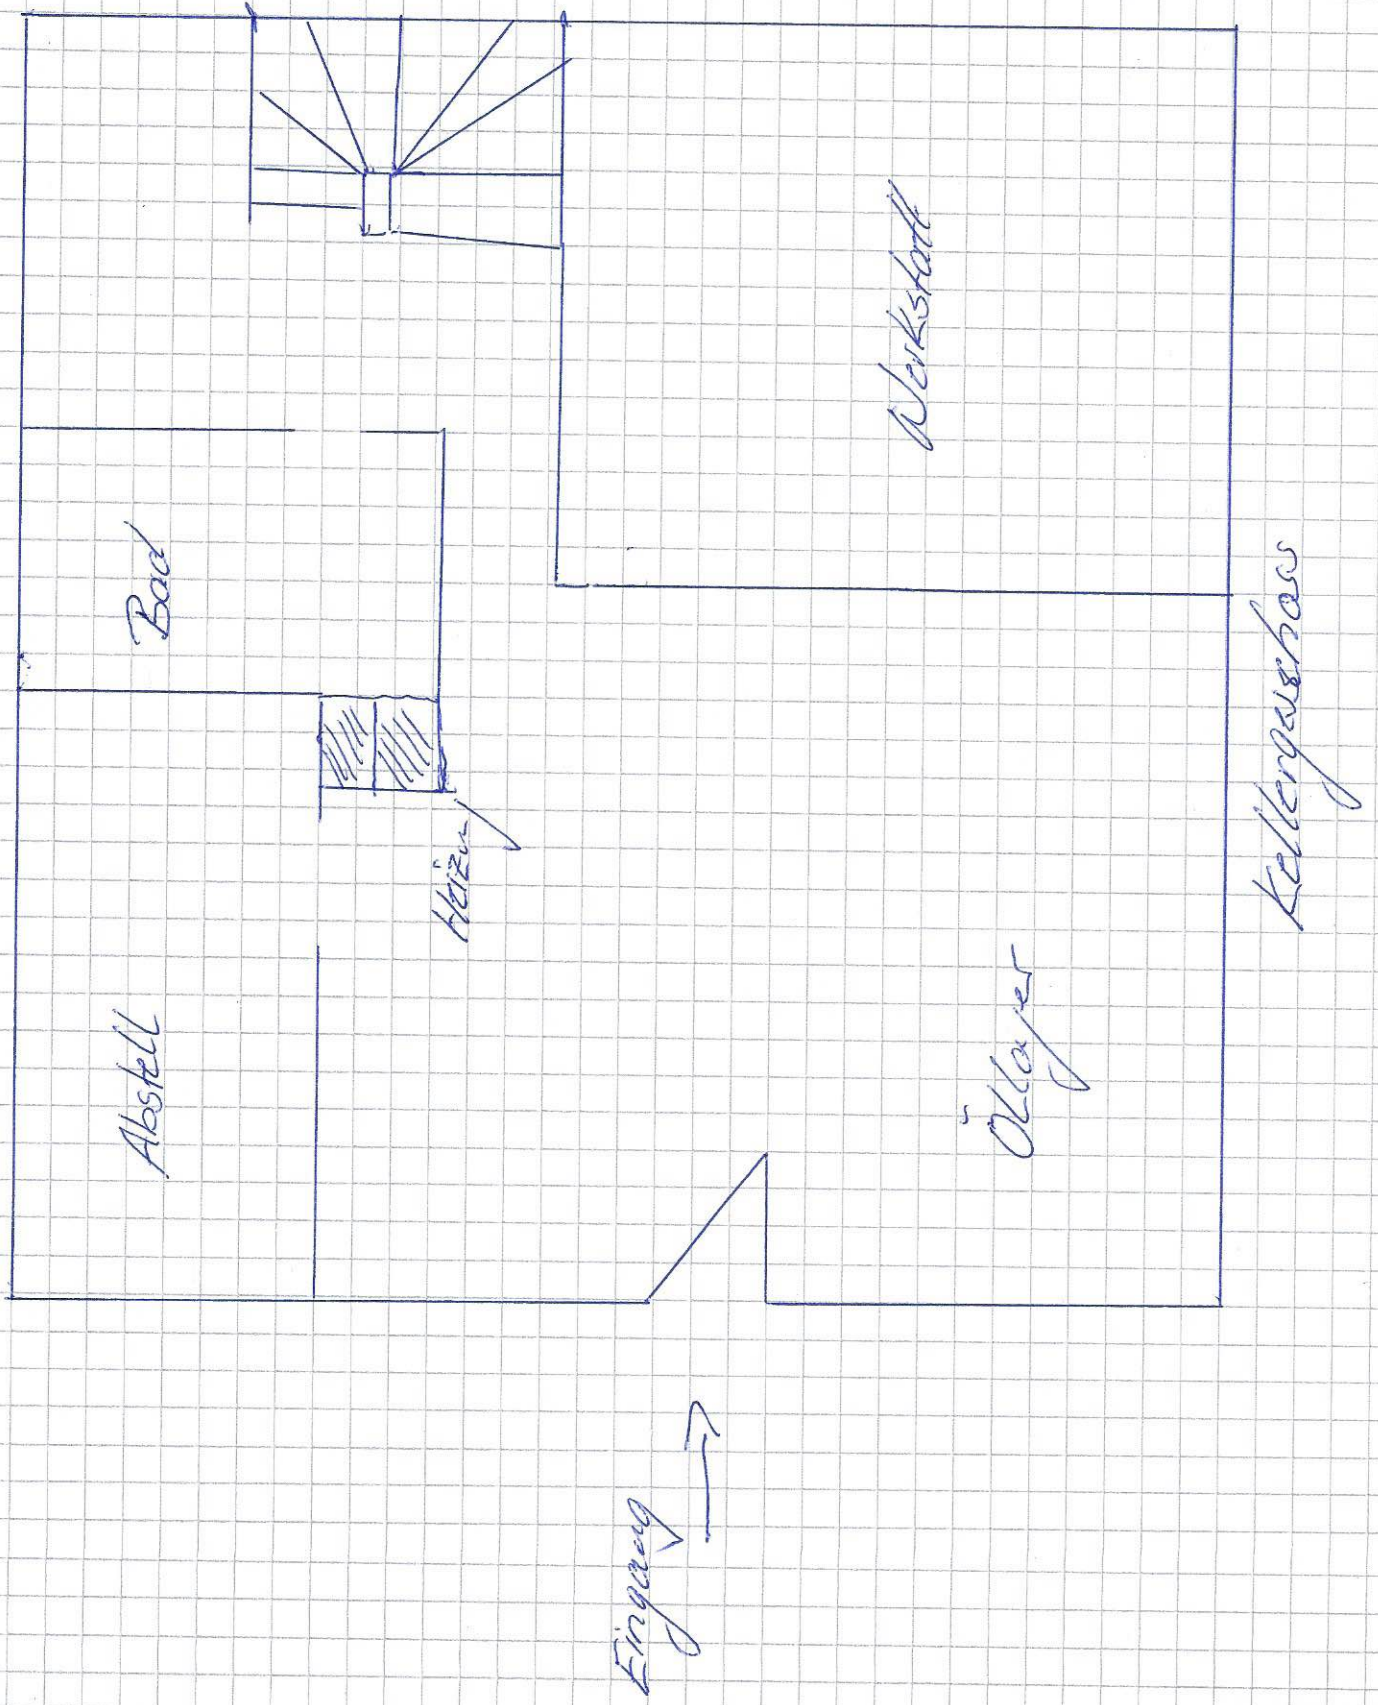

Schnitt

