



Erdgeschoss; M 1:100

Reihenhaus Typ 122 mit Satteldach

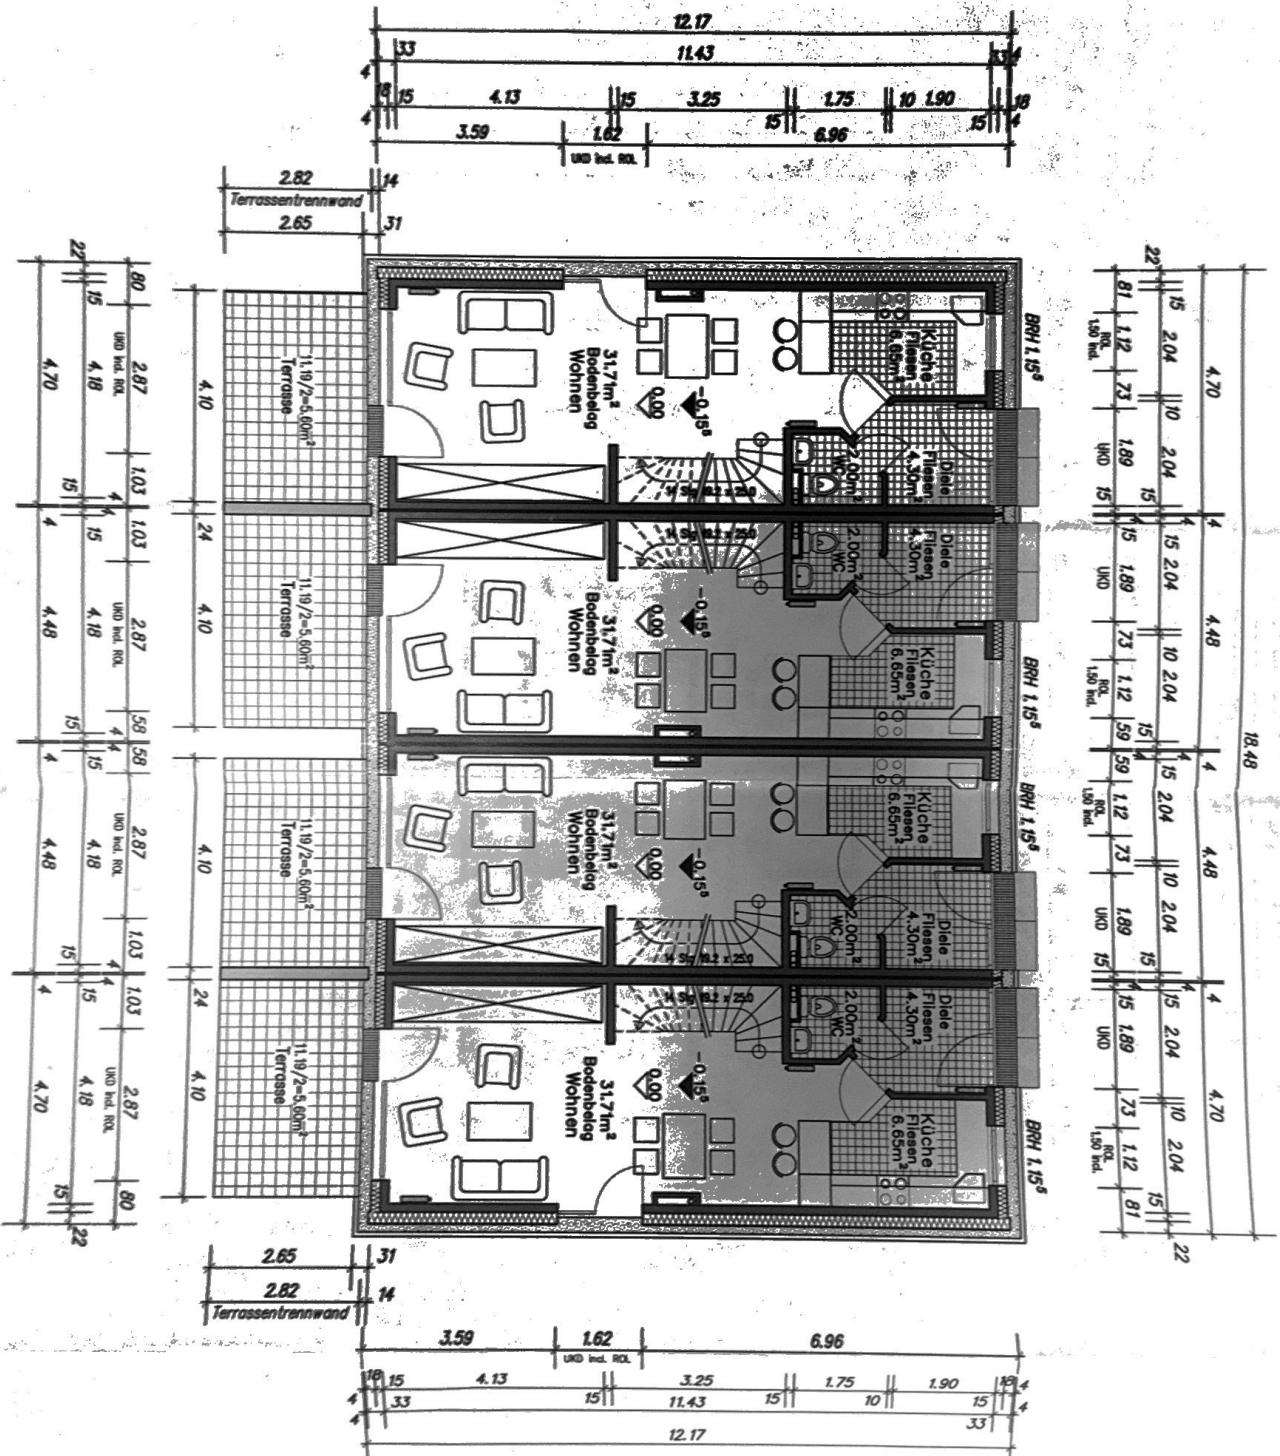

Obergeschoss; M 1:100

Reihenhaus Typ 122 mit Satteldach

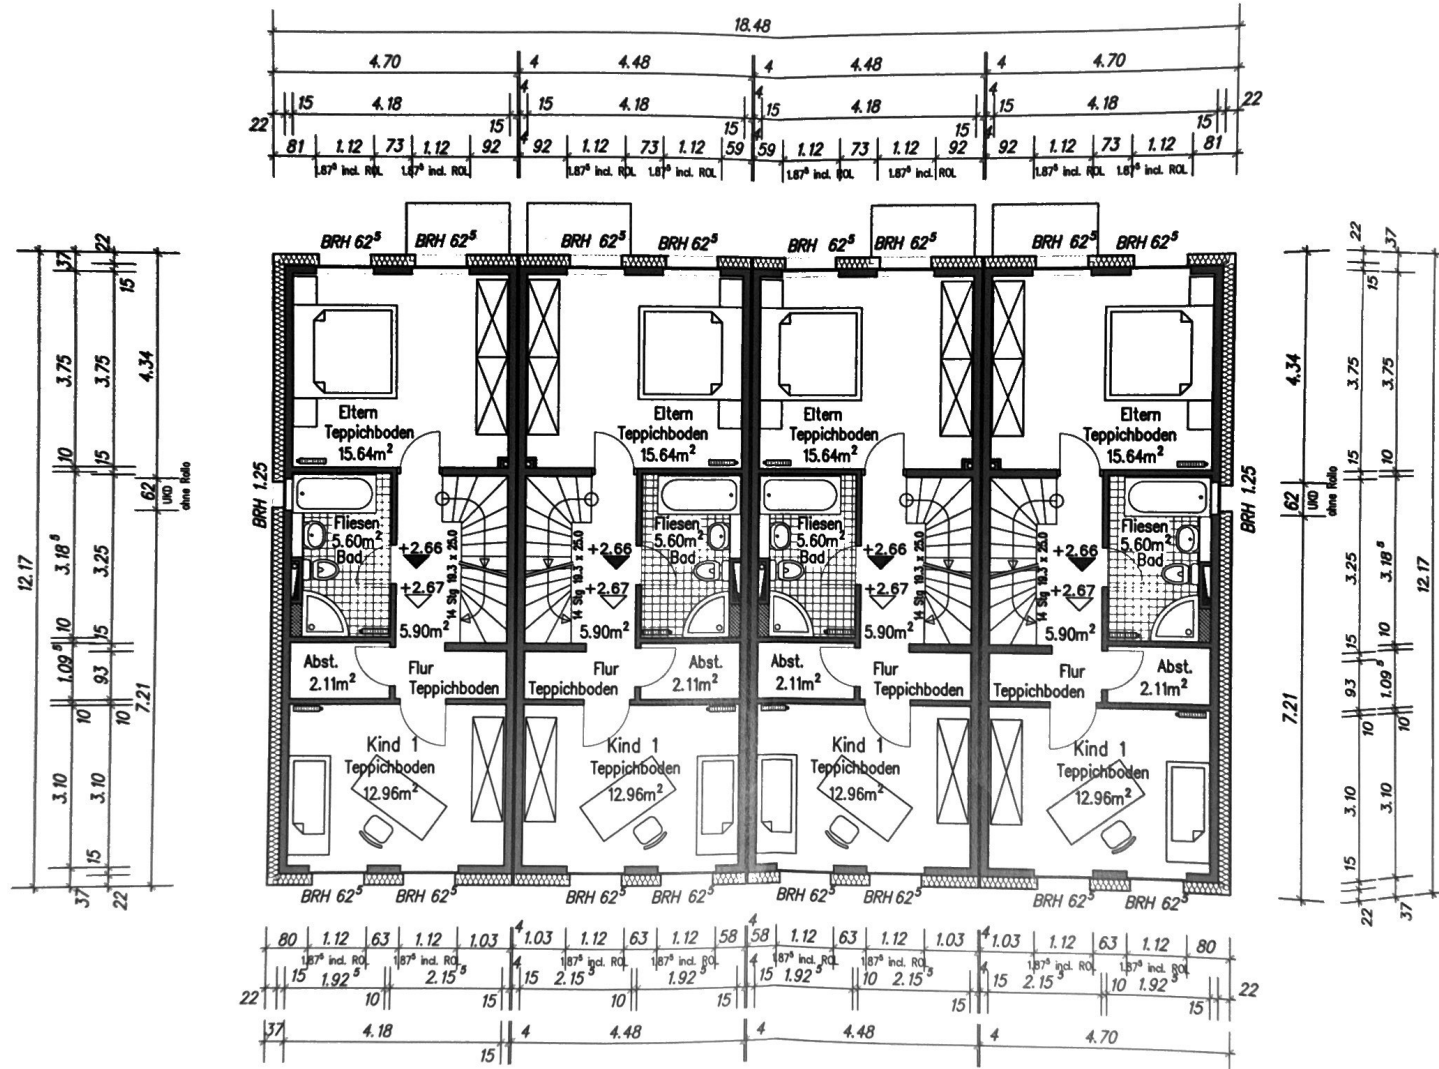

Dachgeschoss; M 1:100

Reihenhaus Typ 122 mit Satteldach

