








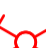
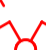








## Legende Elektro

-  Deckenauslass für Deckenleuchte
-  Wandauslass für Wandleuchte
-  Wandleuchte
-  Einzelsteckdose
-  Doppelsteckdose
-  Elektroherd-Anschlussdose
-  EDV-Anschluss
-  Schalter
-  Wechselschalter
-  Kreuzschalter
-  Serienschalter
-  Schalter für E-Rollo
-  Rauchmelder
-  Auslass Lüftung Decke Ø 14cm
-  Taster für Klingel
-  Thermostat Fußbodenheizung
-  Gegensprechanlage mit Video




Hinweis:  
**Elektroanschlüsse der Küchenzeile entsprechen der Baubeschreibung!**  
 Genauere Festlegungen erfolgen gemäß dem Küchenplan (Standard), bzw. mit dem eigenen Küchenplan/Küchenplaner.

Hinweis:  
 Bei dem vorliegenden Planausschnitt handelt es sich um die Standard-Elektronplanung gemäß Baubeschreibung.

Änderungen davon sind ggf. über die ausführende Elektrofirma möglich. Für Änderungen der Elektroplanung besteht ein Vertragsverhältnis nur zwischen Erwerber und Elektrofirma.

Der Planungsstand ist die Werkplanung. Änderungen vom Veräußerer sind aus triftigen, oder aus technisch notwendigen Gründen möglich.

Der Plan ist nicht zur Maßentnahme geeignet!

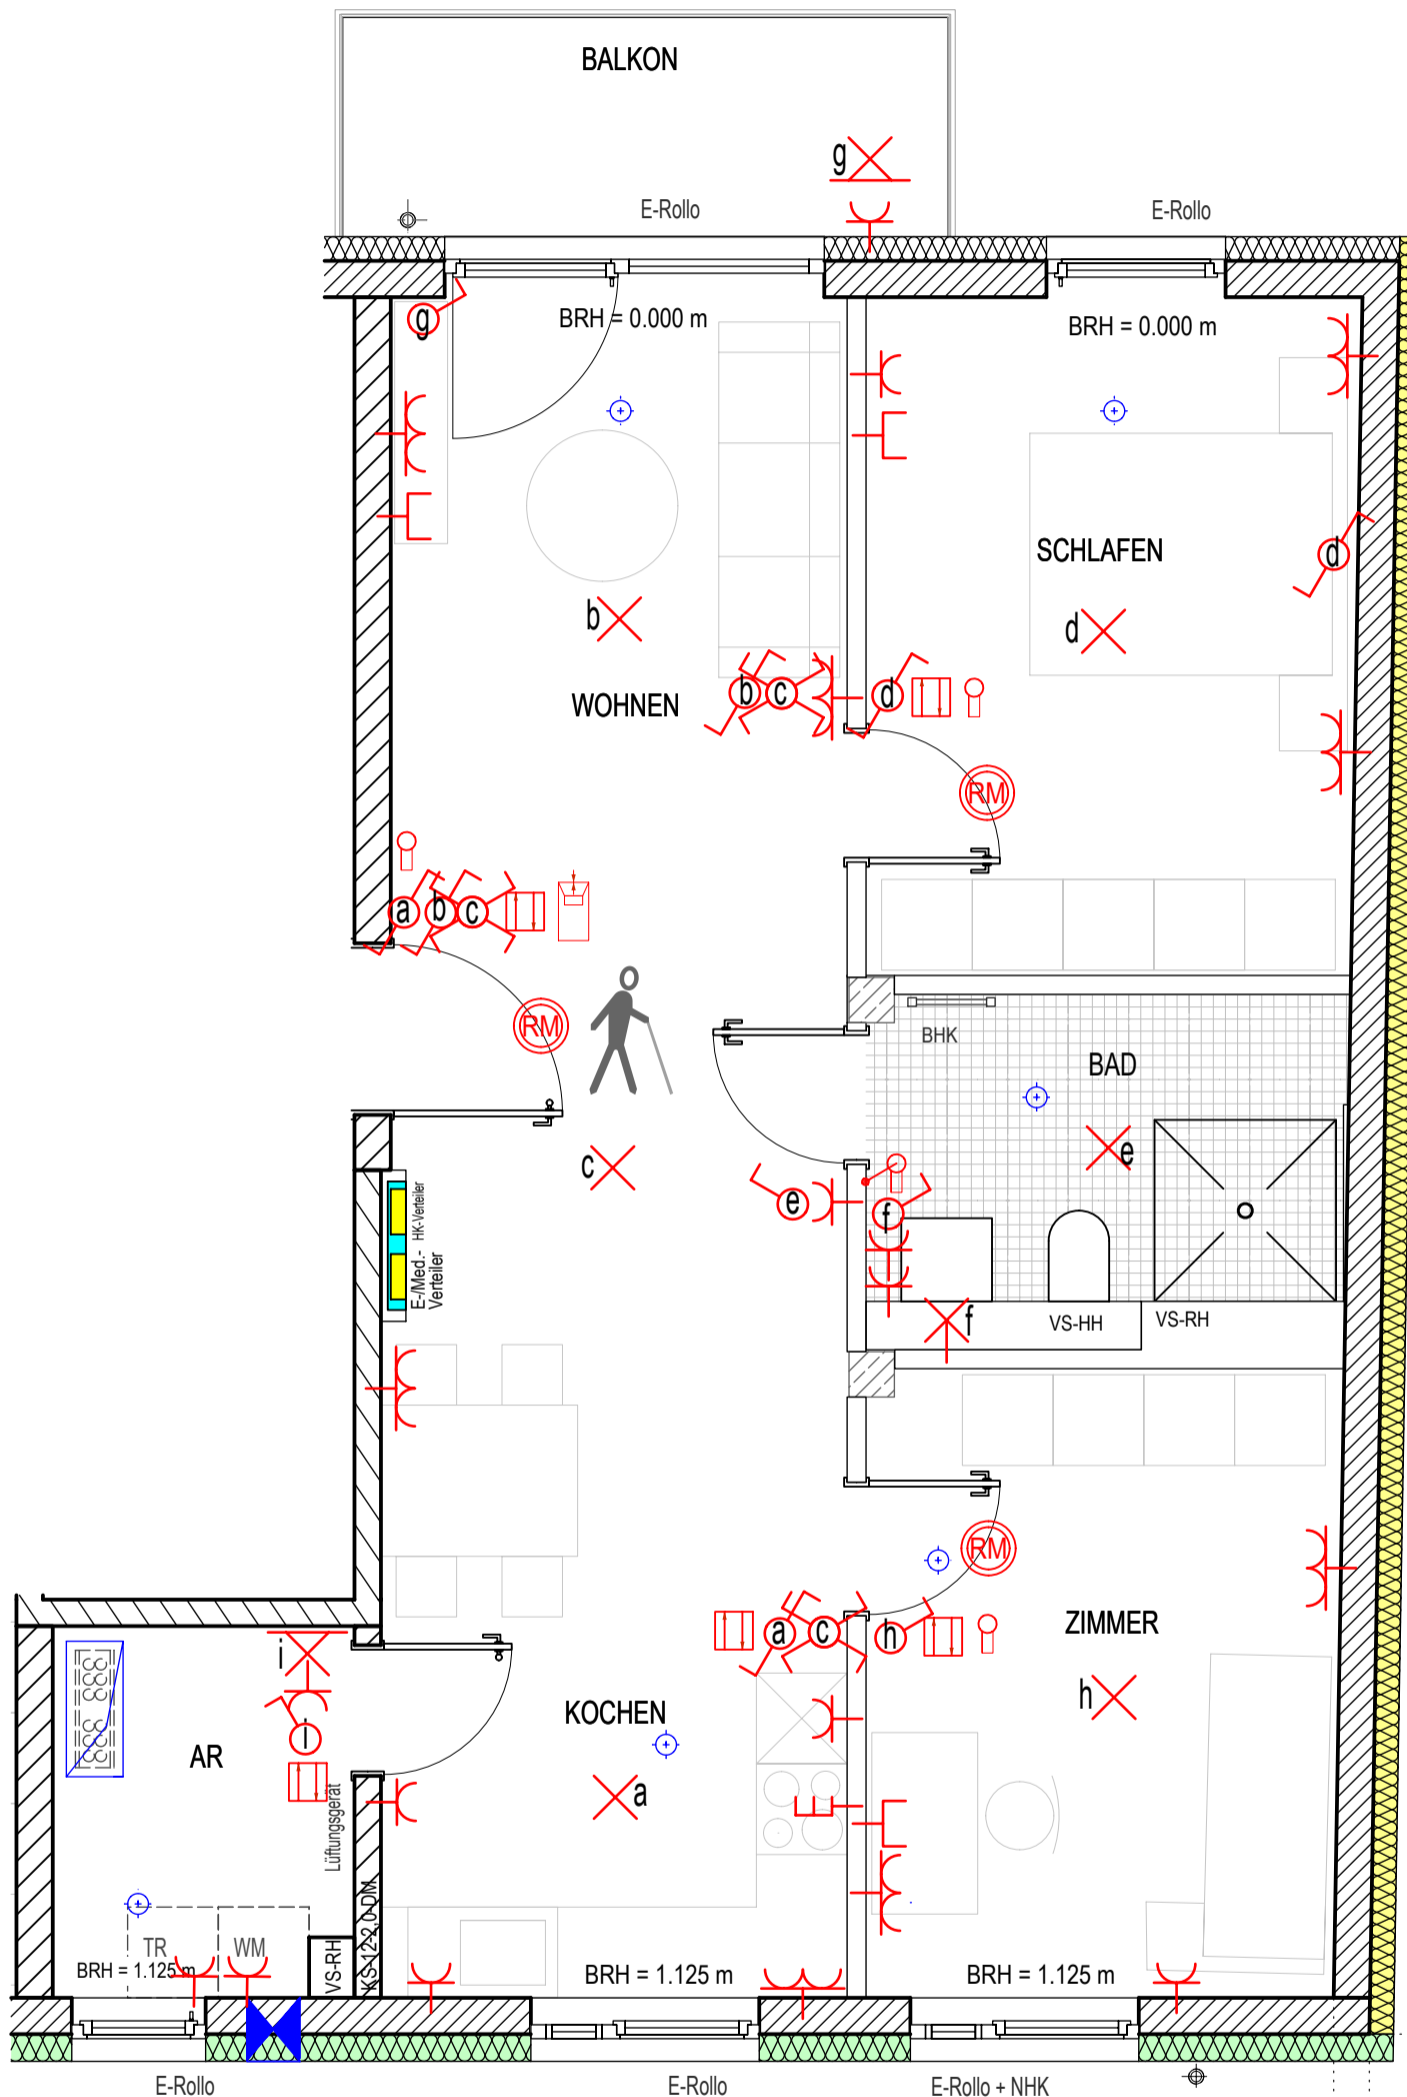

### HINWEIS:

Aus technischen Gründen und zur Verbesserung der Nutzungsmöglichkeiten haben wir sinnvolle Änderung an der Elektroplanung vorgenommen. Hierbei haben wir die Schalterpositionen der konkreten Wohnung technisch sinnvoll angepasst und soweit zur Belichtung sinnvoll einen zusätzlichen Deckenauslass geschaffen. Mehrkosten entstehen Ihnen für diese Verbesserung und Umplanung nicht.

1,0m 2,0m 3,0m

BV: X4 Maximilianstraße 56, 90429 Nürnberg

ecoLOFT

AUSBAU ELEKTRO ENTWURF WE 404

1:50

K534

31.03.2022