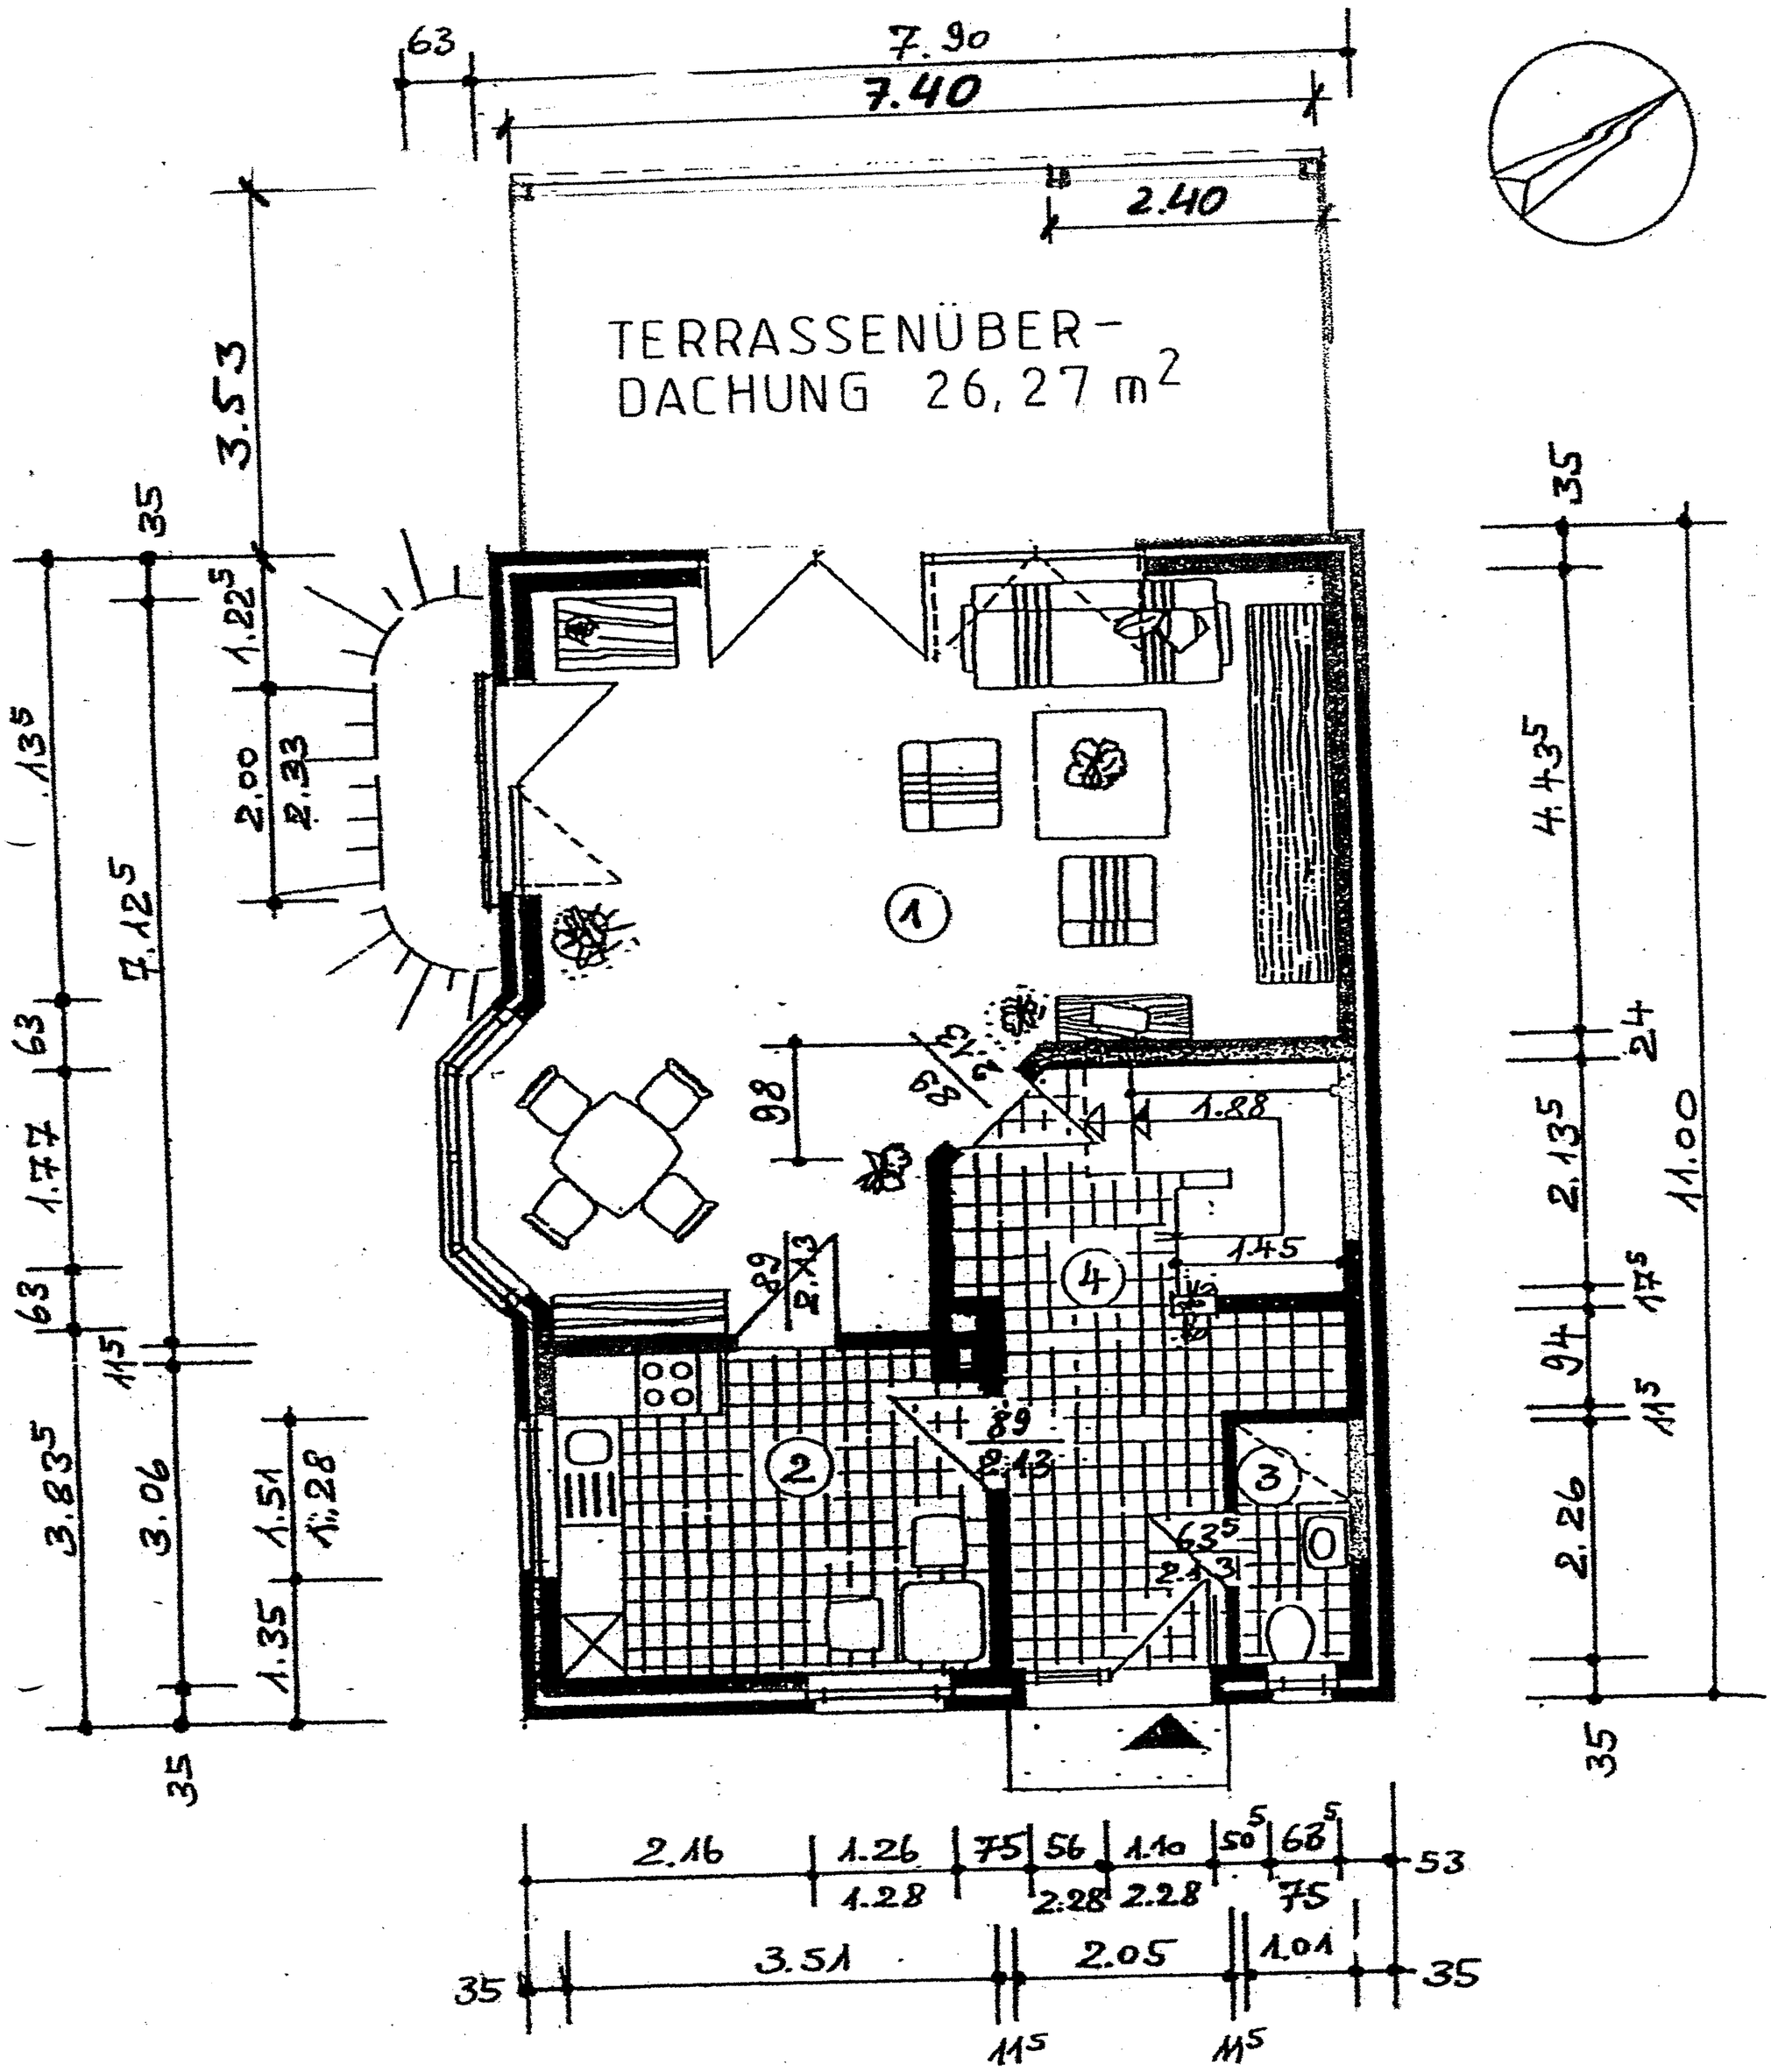

ERRICHTUNG EINER TERRASSENÜBERDACHUNG GRUNDRISS

1:100

BH: MARKUS WILLSCH
ULZBURGER LANDSTR. 429
25451 QUICKBORN

.....

PL: DIPL. ING. ARCHITEKTIN
A.SCHULTE-BECKMANN
KNÜLL 13 D
21698 BARGSTEDT

BARGSTEDT, JANUAR 2011

.....