


H. Klein
 W. Braun
 V. Braun jun.
 88.12.88
 geändert
 13.12.88
 -Notar-

ANLAGE IT

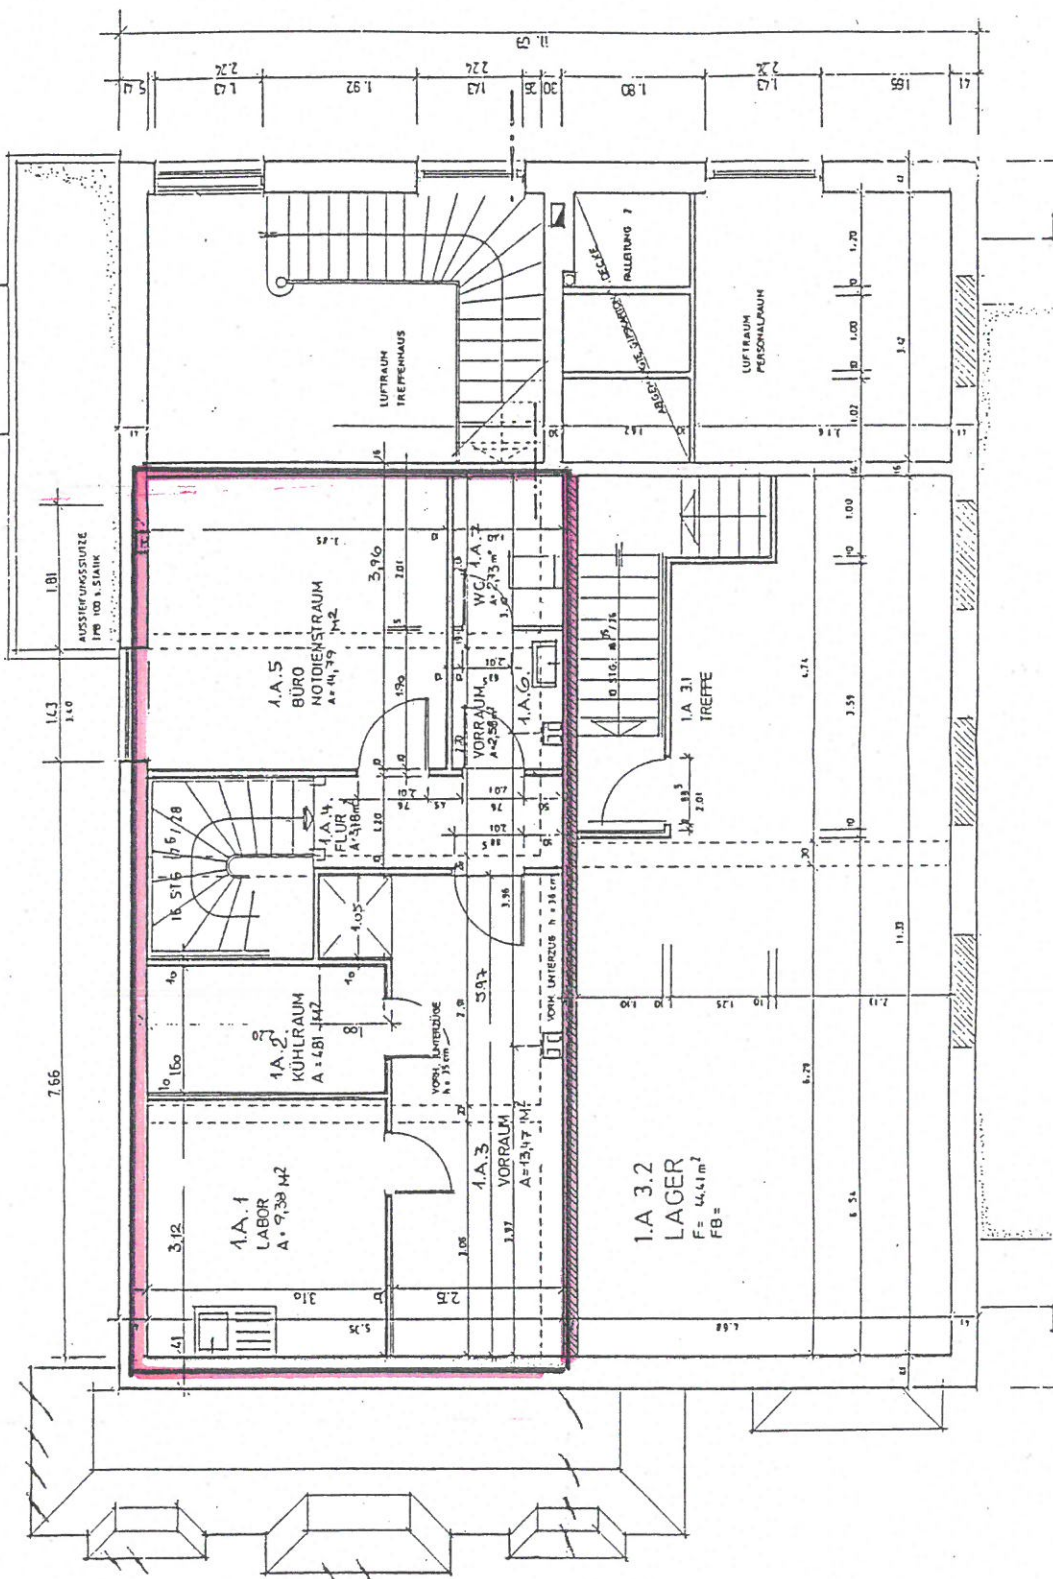

ROSE 9
 M 1 : 100

2400 TRAVEMÜNDE

-1-

Ernst-Christian Fey
 Architekt BDA
 Gneversdorfer Kamp 11a
 Telefon 02 / 6161
 2400 Lübeck-Travemünde 1