



## TOP 01


4- Zimmer - Wohnung

Gesamt 123,34 m<sup>2</sup>  
Terrasse 142,47 m<sup>2</sup>

## TOP 03

4- Zimmer - Wohnung

Gesamt 124,48 m<sup>2</sup>  
Terrasse 94,22 m<sup>2</sup>

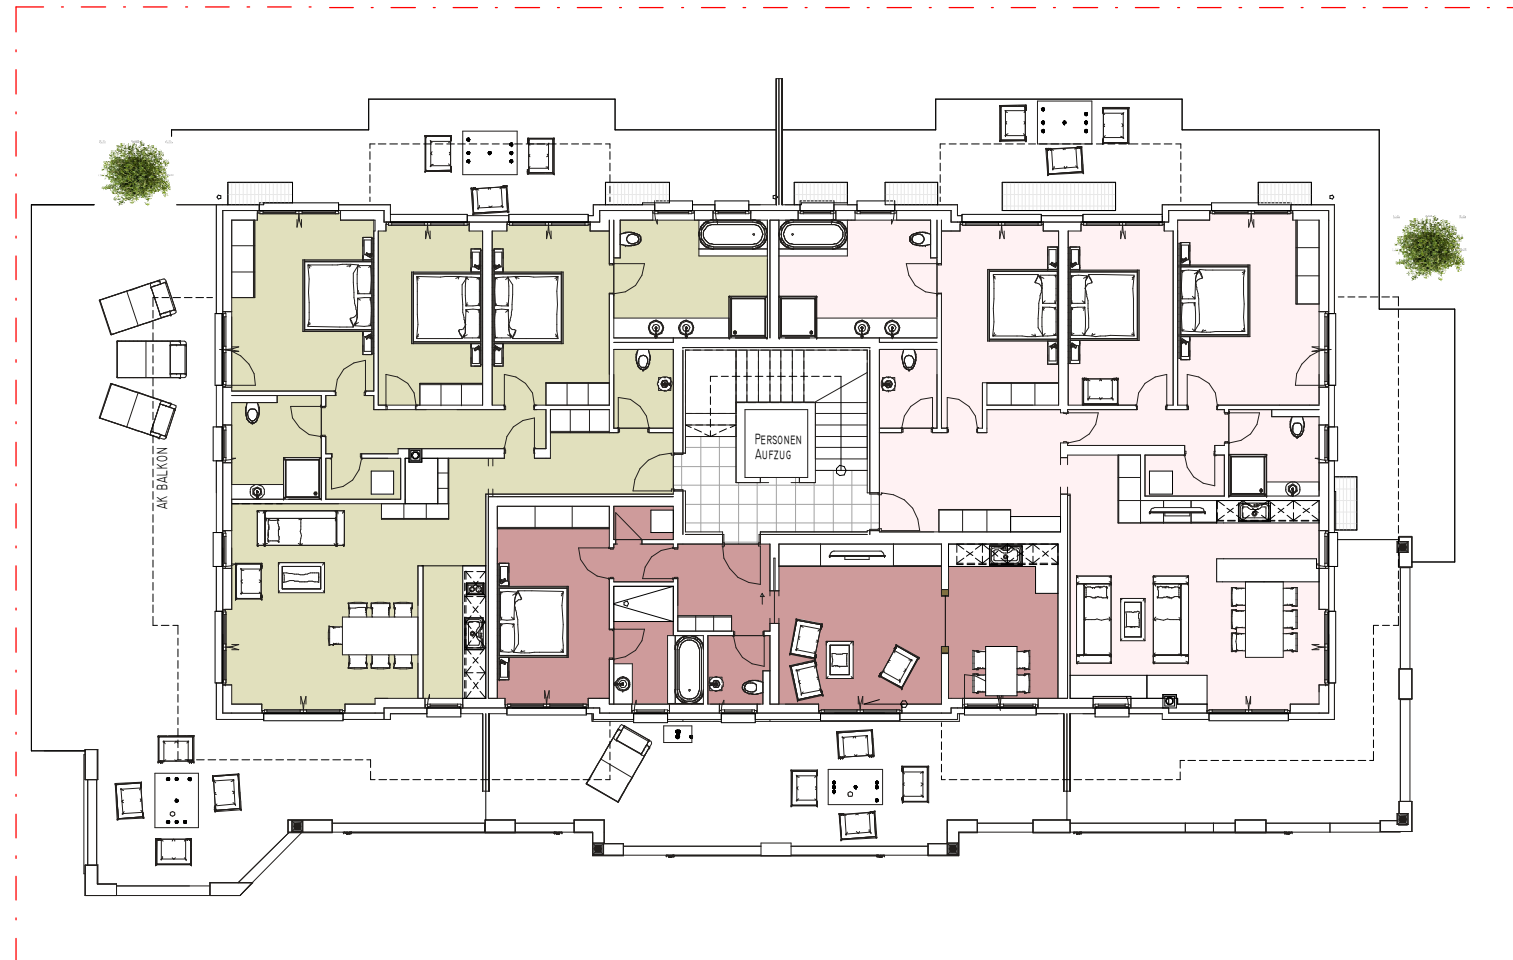

## TOP 02

2- Zimmer - Wohnung

Gesamt 62,97 m<sup>2</sup>  
Terrasse 48,23 m<sup>2</sup>

**RIEDER3AU**  
wir bauen ihre zukunft

ERDGESCHOSS

Top 01	123,34 m <sup>2</sup>
Top 02	62,97 m <sup>2</sup>
Top 03	124,48 m <sup>2</sup>

LANDHAUS PRAMA  
WOHNUNGEN

EG - VARIANTE

1:200