


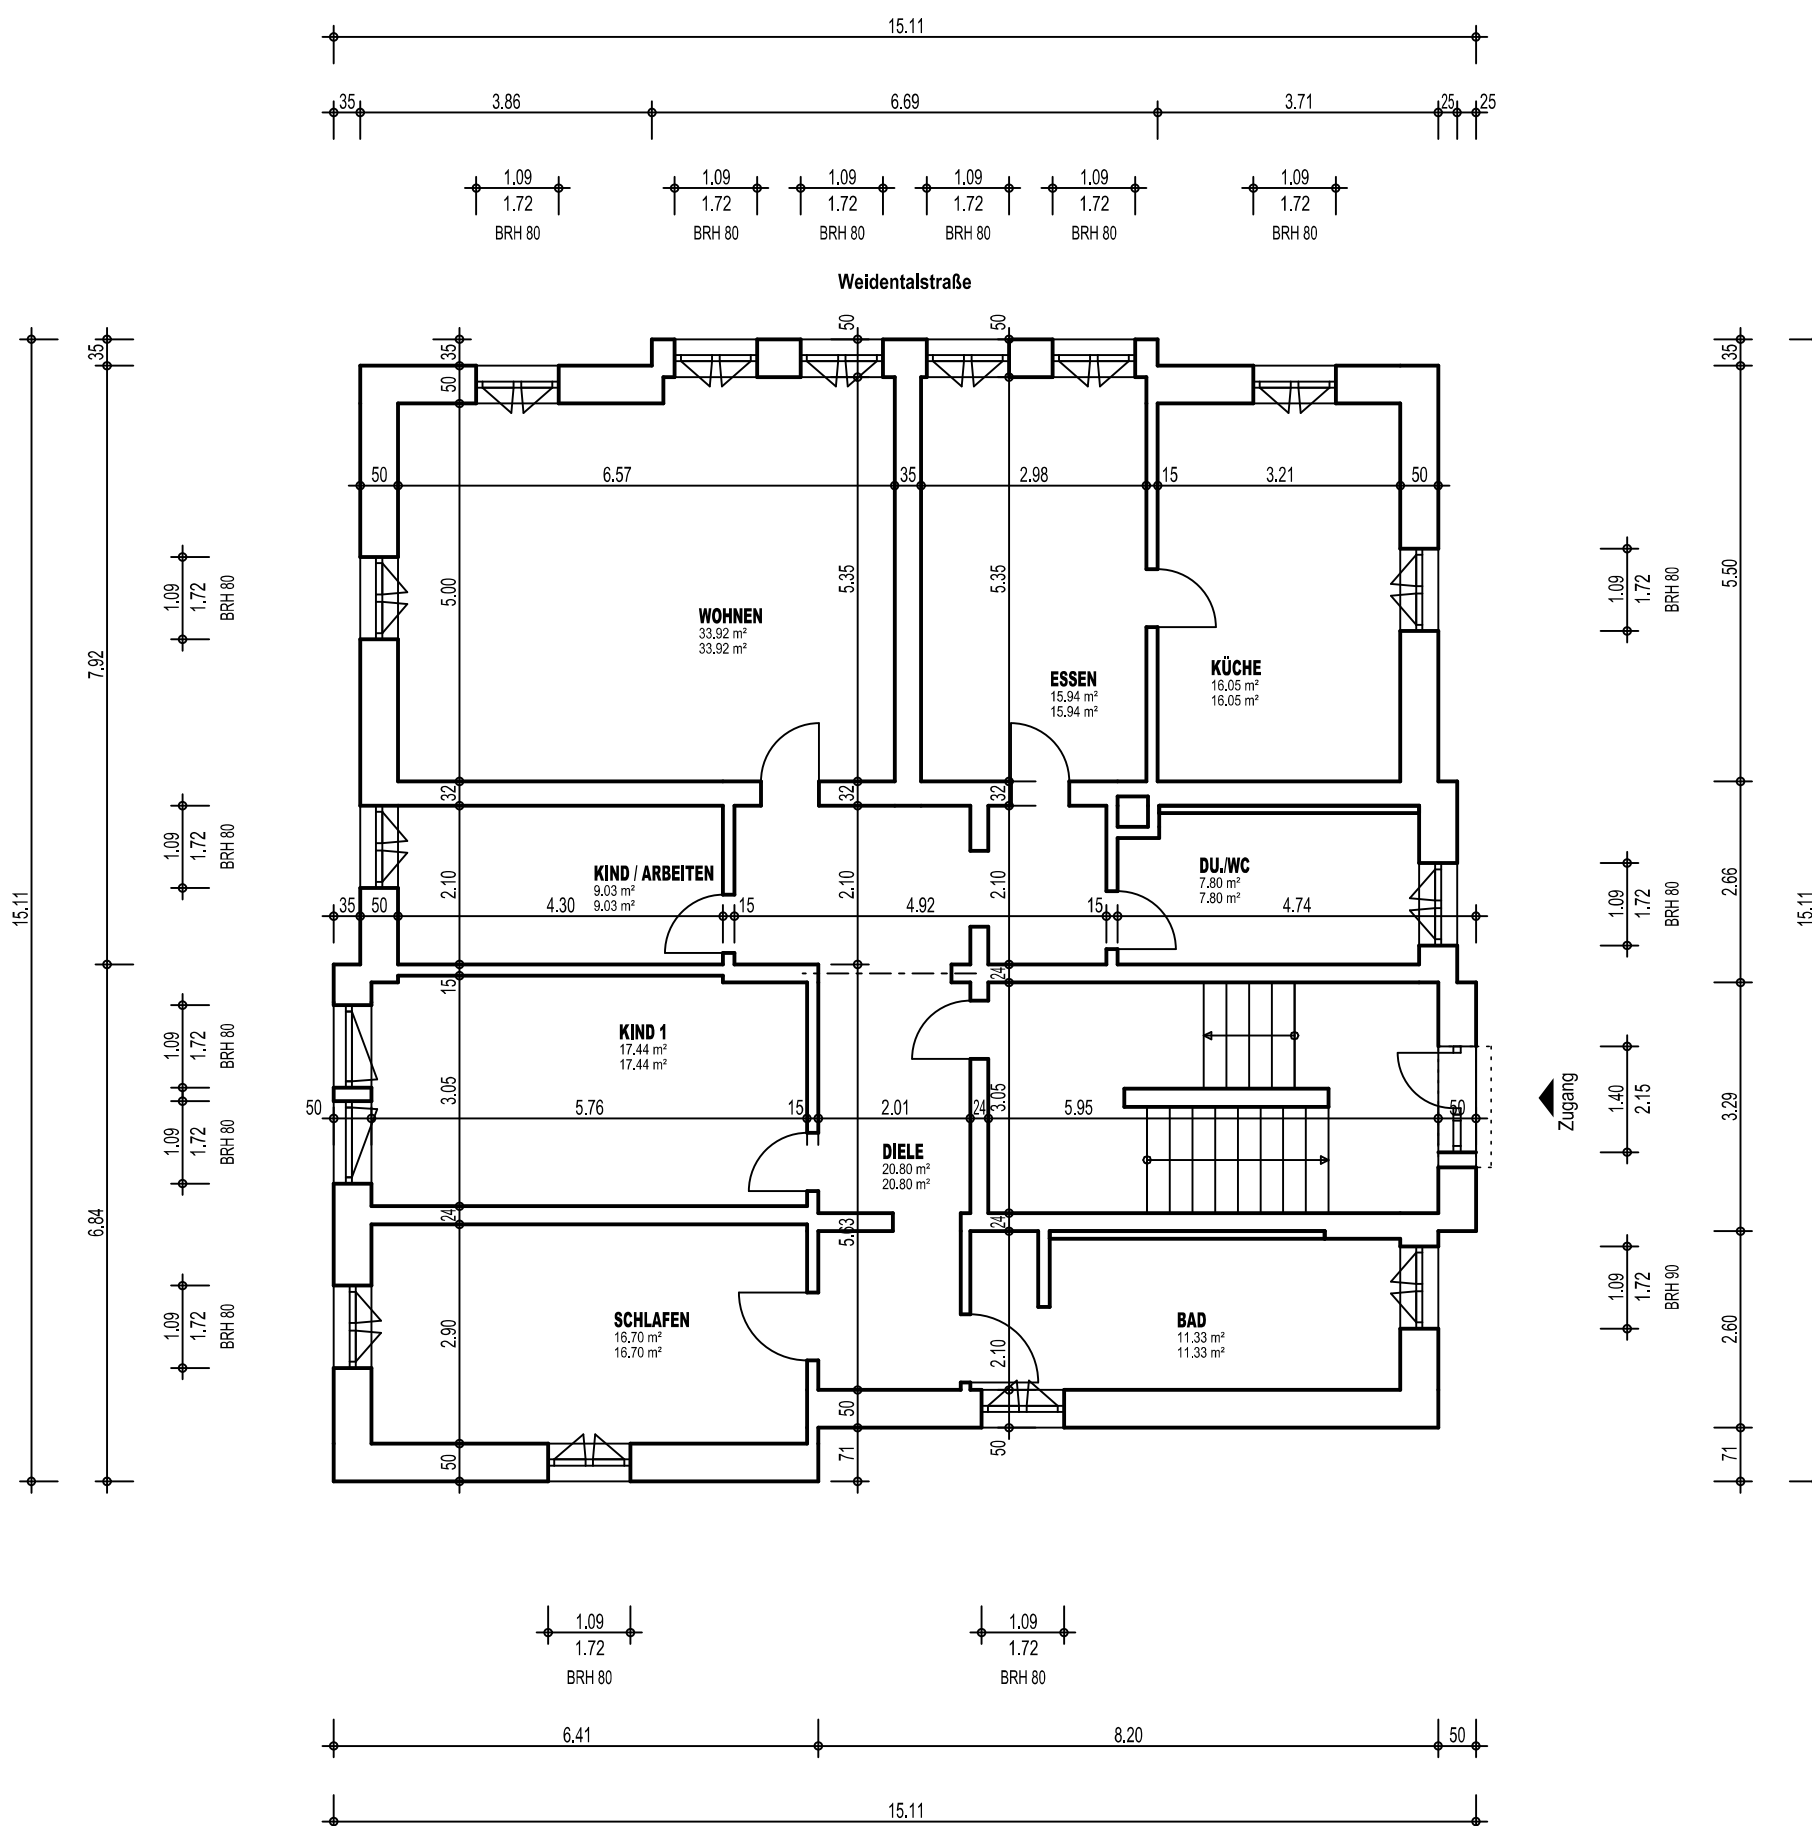

UMBAU Stadtvilla		
Grundriss Planung - Raummaße		M 1:100
BAUHERR:	Hr. Björn Matschke	
BAUORT:	Weidenthalstraße 49, Flst. 427 01157 Dresden	
GEZ.: C.P.	DATUM: 20.11.2018	GEÄN.: 19.09.2019