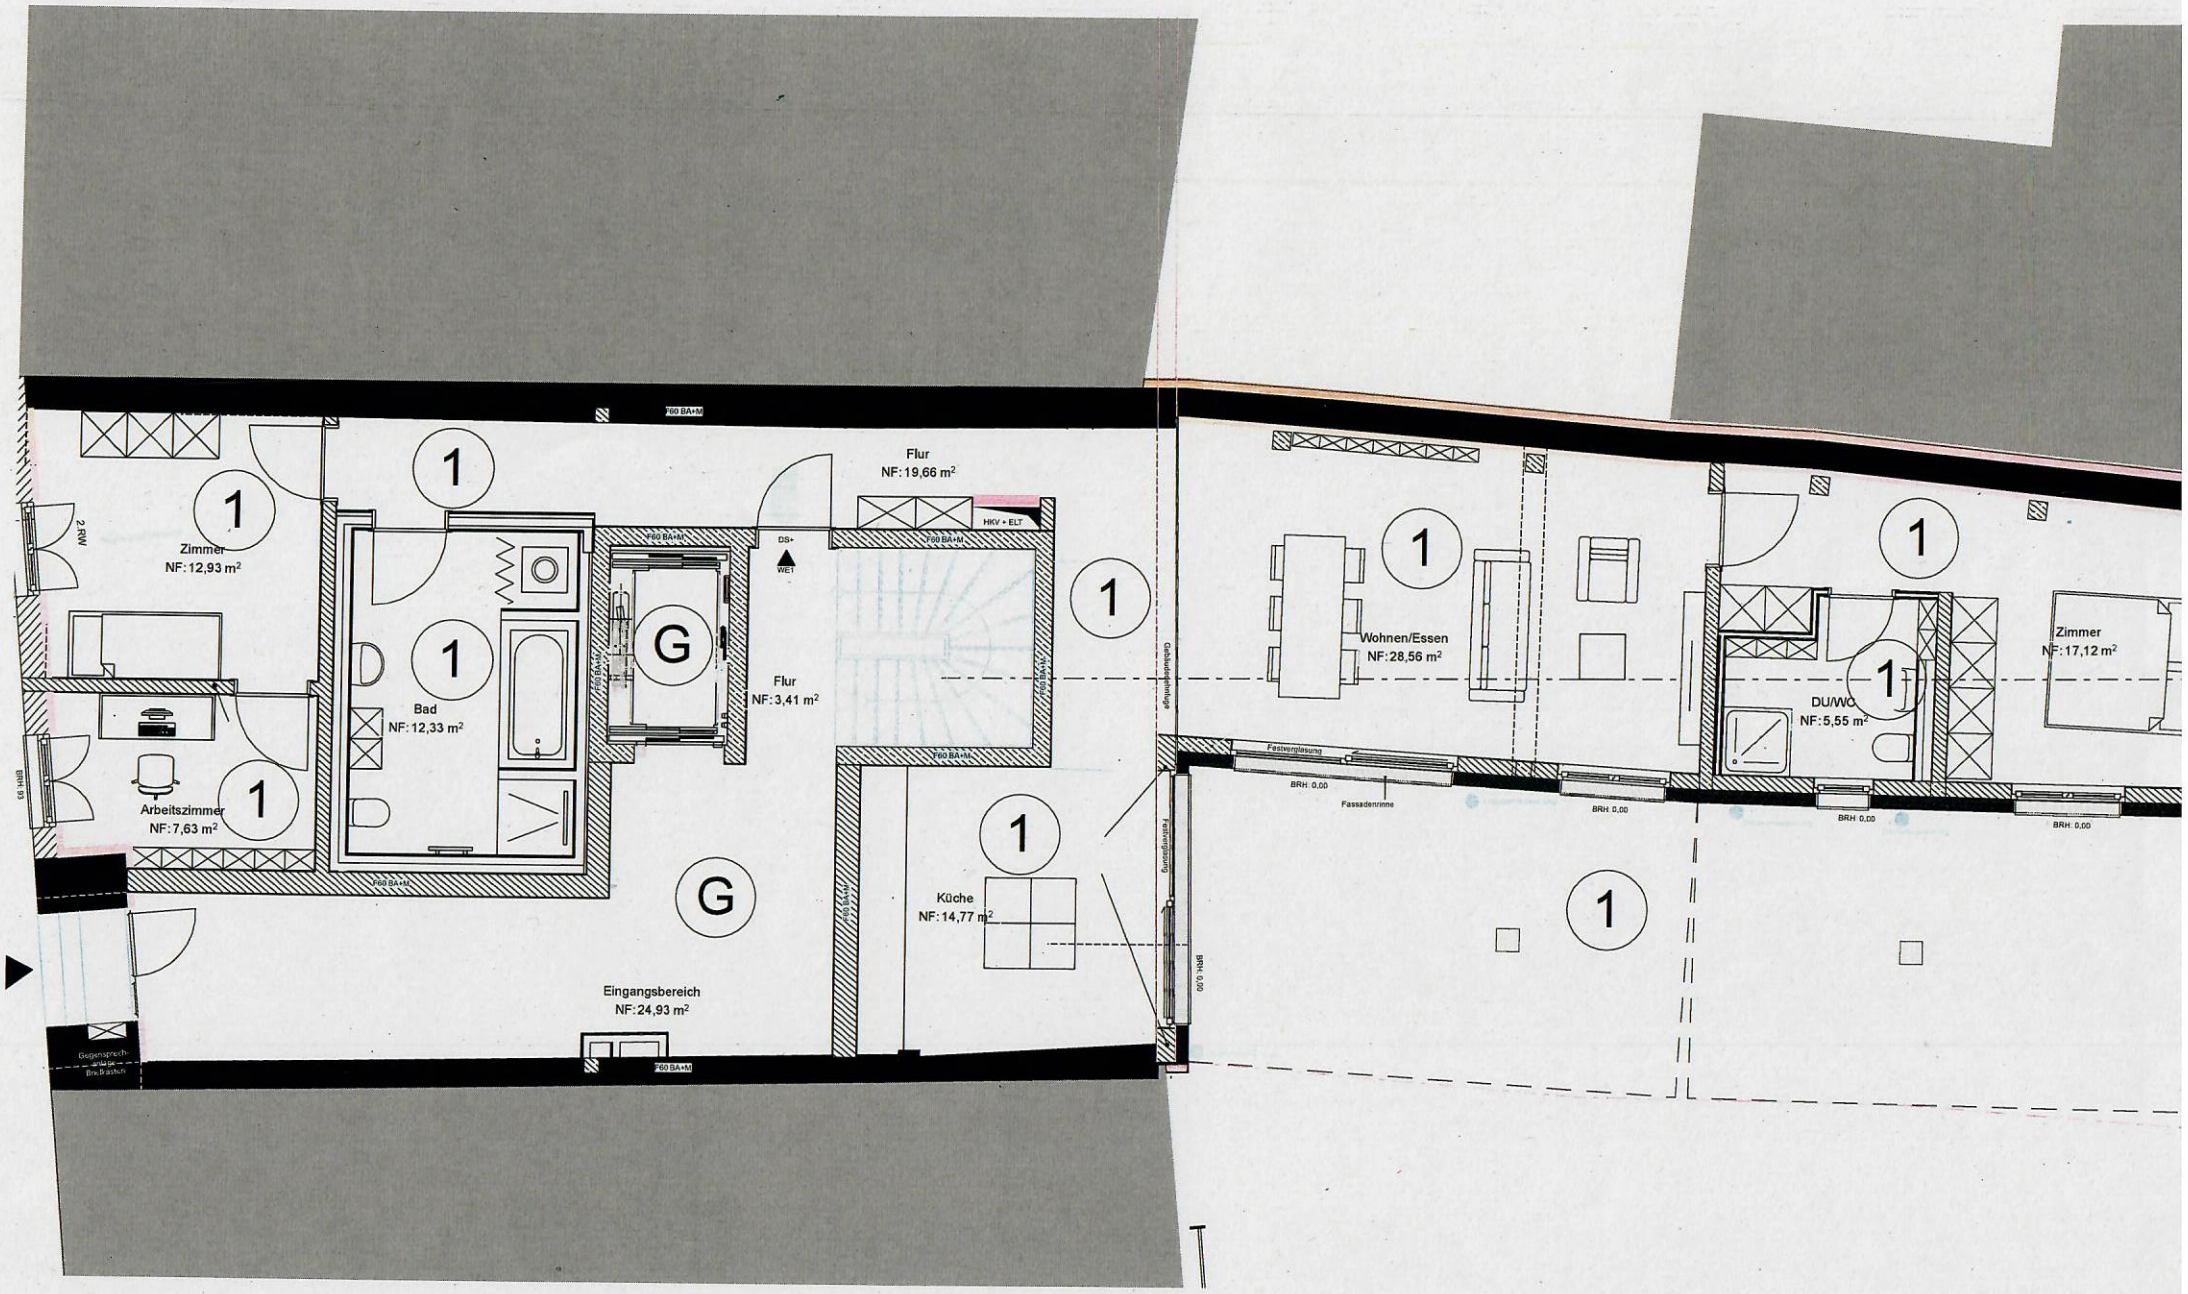

Planstufe: **Abgeschlossenheit**

Bauvorhaben:

Umbau und Sanierung Wohn-und Geschäftshaus mit Kemladen zu Wohngebäude

Ausrichtung: