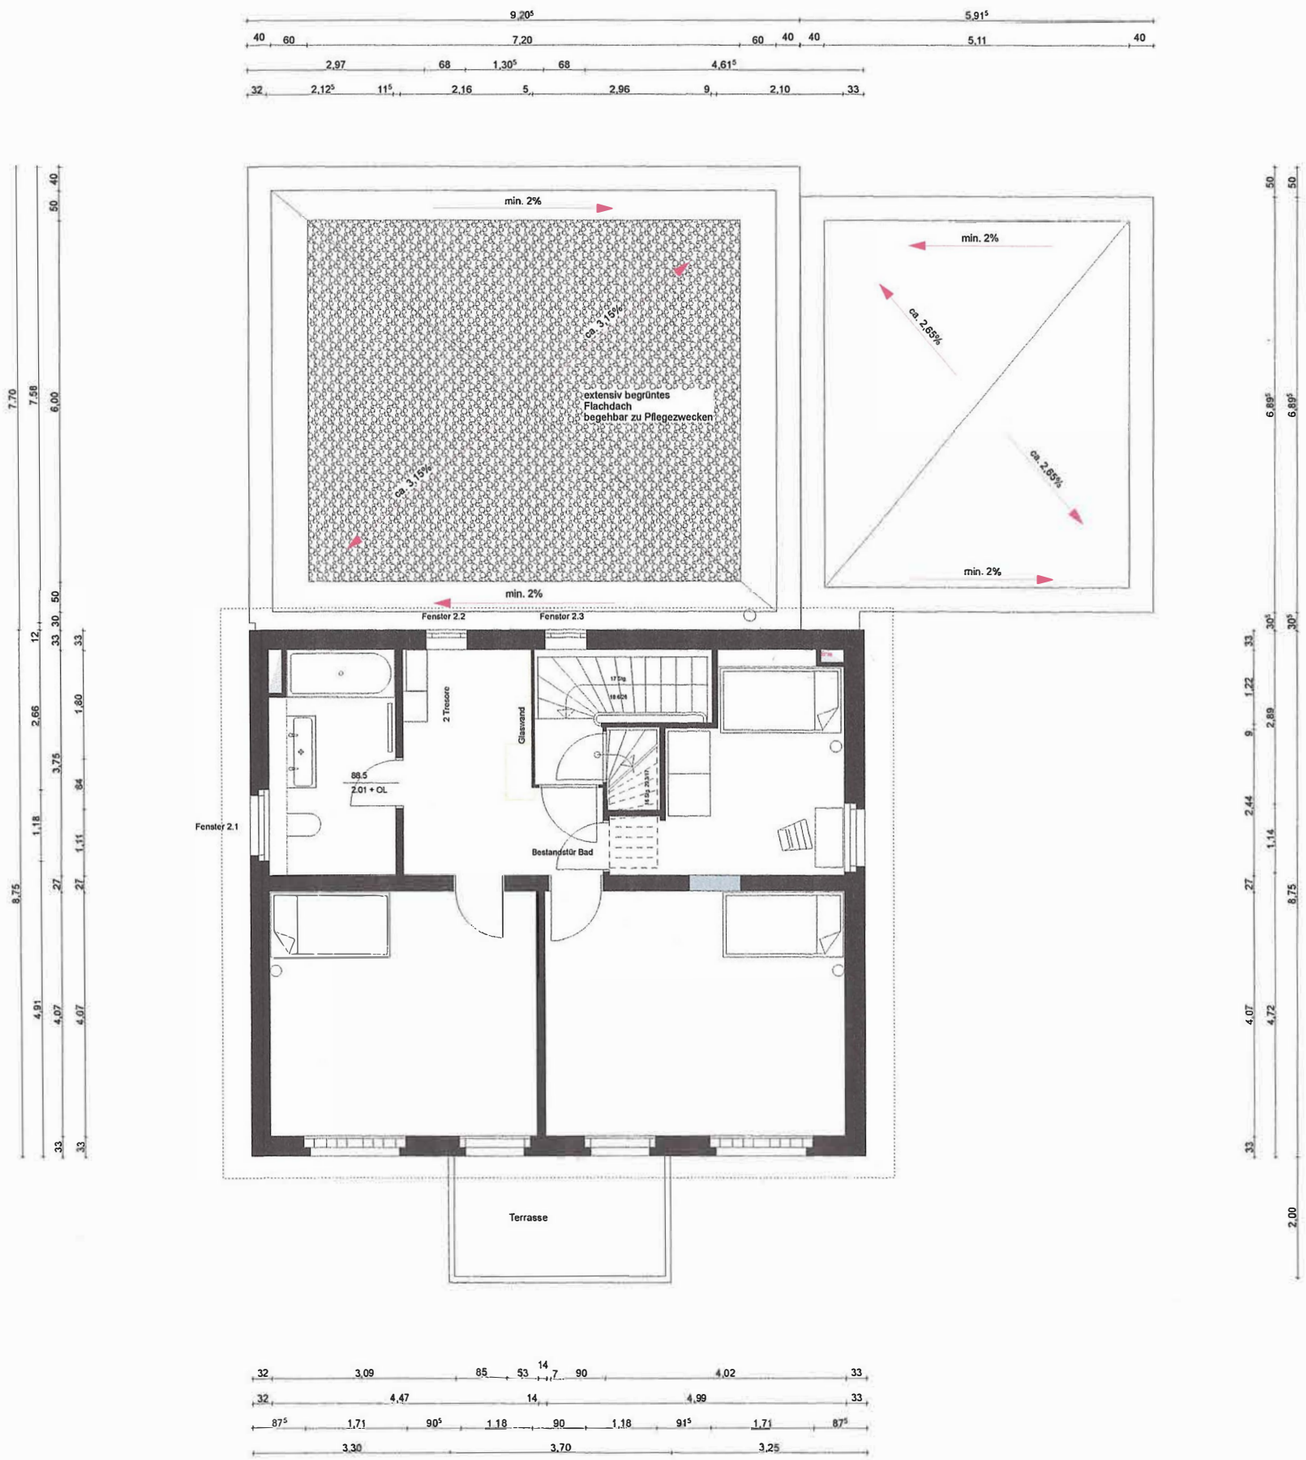

Index:	Datum:	Beschreibung:
a	03.08.2017	- Anpassung Vermaßung
b	11.08.2017	- Anpassung Fundamente Garage

Bauvorhaben:

Neubau & Sanierung Einfamilienhaus
Buschgrabenweg 20, 14165 Berlin

Bauherr:

Unterschrift Bauherr:

Planung:

0176 - 238 79 823 0178 - 863 20 44 kontakt@bfp-r.de

Unterschrift Verfasser:

Plannummer:

Planbezeichnung:

Neubau & Sanierung Buschgrabenweg 20
Grundriss OG

Datum: 11.08.2017 Maßstab: 1:50

Index: b Bearbeiter: NK Planformat: din A1

Alle Maße sind vor Ort zu prüfen!