


Raum	m ²
Abst.	2,87
Bad	7,21
Büro	9,95
Dachterrasse	11,45
Flur	8,98
Kind	12,52
Schlafen	16,84
Wohnen	37,95
Gesamt:	107,77 m²

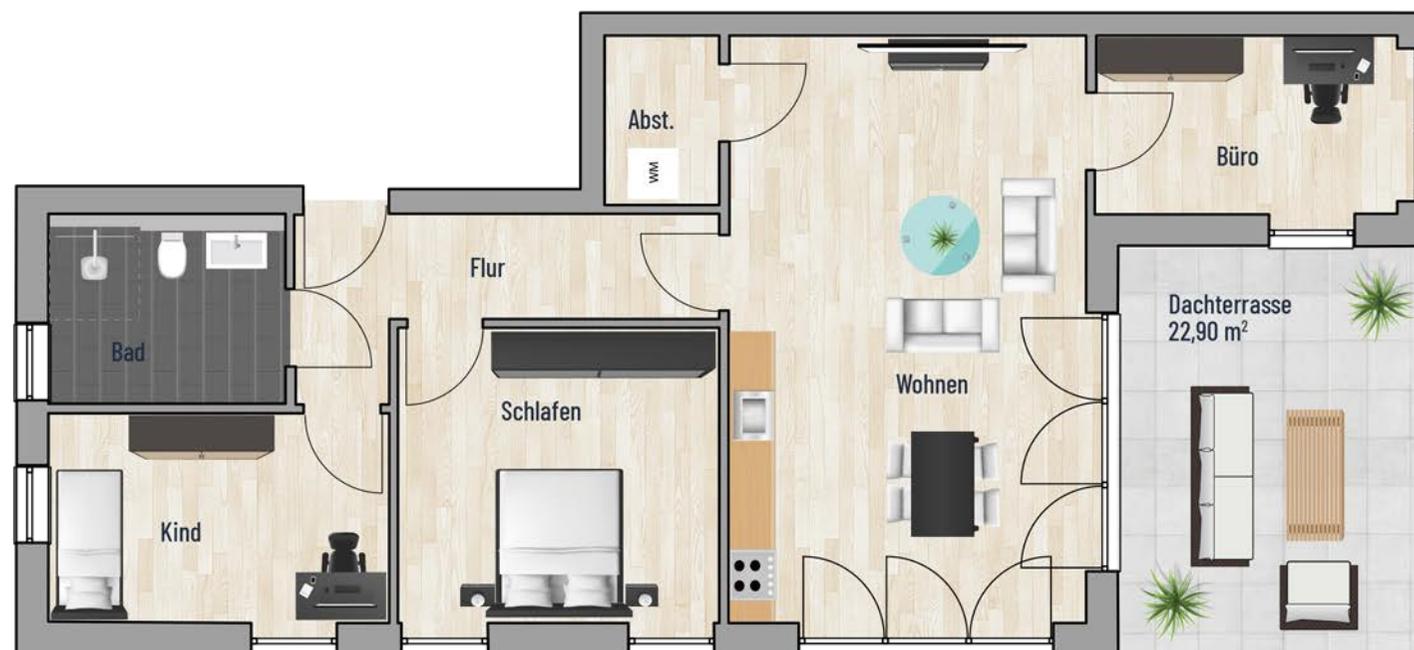

Bei den Maßen handelt es sich um ca. Maßangaben. Die Möbel, Küchen und Sanitärobjekte sind ausschließlich Beispiele und nicht rechtsverbindlich.