


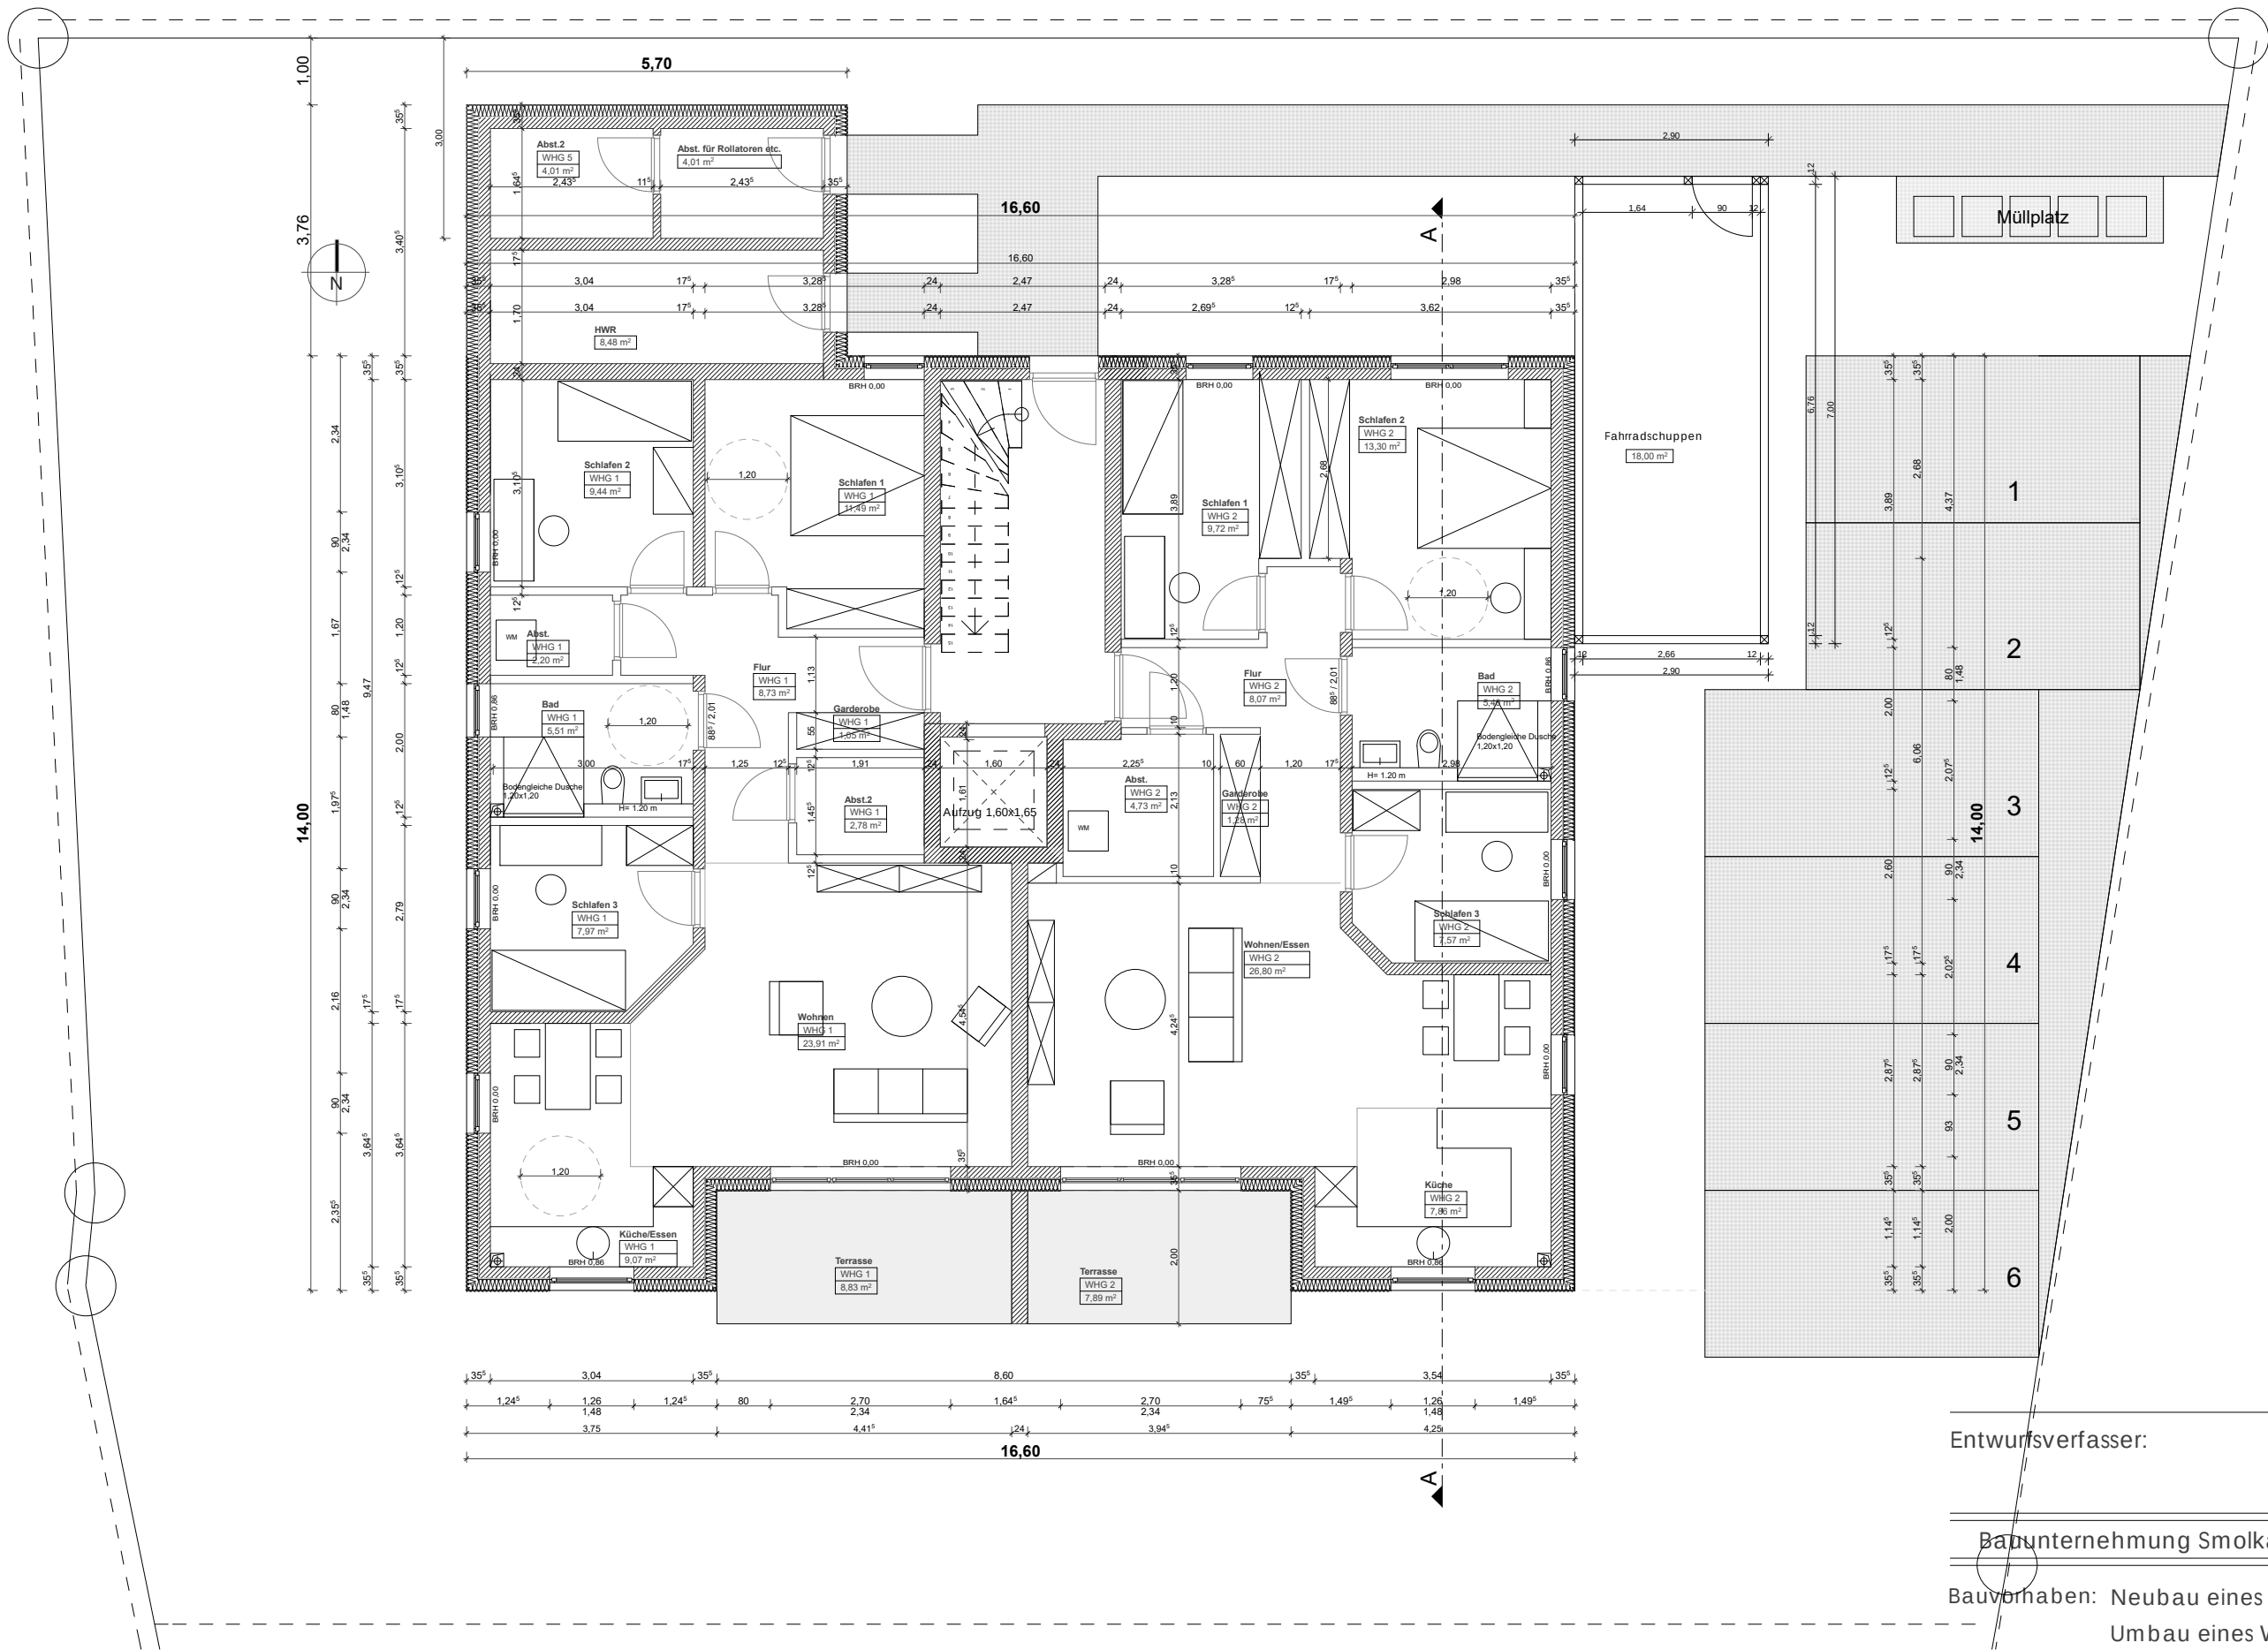

Entwurfsverfasser: Bauherr:

Bauunternehmung Smolka GmbH, Am Stahldorf 8, 31226 Peine

Bauvorhaben: Neubau eines Mehrfamilienhauses mit 6 Wohneinheiten
Umbau eines Wohnhauses mit 3 Wohneinheiten
Neubau eines Treppenhauses und 3 Abstellräume

Bauort: Solschener Str.8 , 31241 Ilsede - Bülten
Bauherr: Frank Smolka
Am Sande 13
38527 Meine

Plan: Erdgeschoss M. 1: 100 Datum: 14.01.2020