


NACHANTRAG ZUM GEN. BAUANTRAG VOM 26.03.73, TAB-NR. 173 73  
 NEUBAU EINES HOCHHAUSES MIT GARAGE UND OBERIRDISCHEN STELLPLÄTZEN IN

# LAHR HOCHHAUS AN DER RÖMERSTRASSE

GEMARKUNG LAHR · RÖMERSTR. / BRESLAUER STRASSE FLURSTÜCK · NR. 25 780 / 10

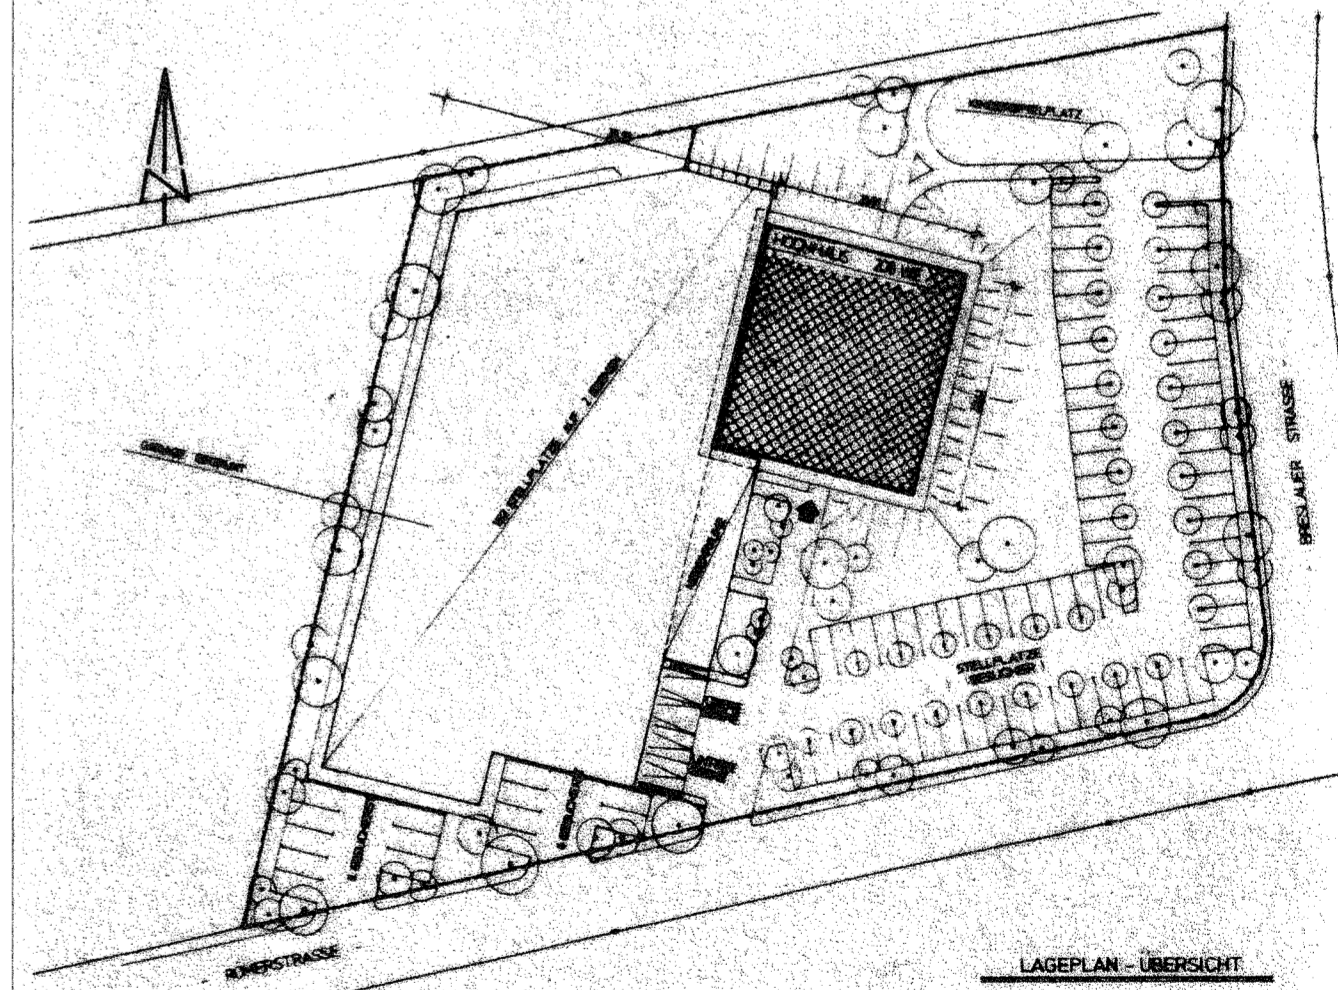

- TEILUNGSPLAN -

Plan: 9.-OG Nr.: T 14  
 MASSSTAB: M 1:100 DATUM: 15.11.89 FLÄCHE: 050m<sup>2</sup>

PLANUNG: HERZYK BAUPLANUNGS-GESELLSCHAFT mbH  
 8913 SCHÖNDORF AM EICHEL 15

ARCHITEKT: BY AK  
 37 249

BAUHER: F.J.S. BAUGESELLSCHAFT MBH & CO  
 GRUNDBESITZ UND VERWERTUNG KG  
 THEODOR HEUSS STRASSE 1 775 KONSTANZ BODENSEE