

Prange **DAS HAUS**
 NEUBAU & SANIERUNG
 PRANGE Das Haus GmbH
 Dankenser Str. 23 · 31675 Bückeburg
 Tel. 0571 3201375

MFH
 Hermannstraße, 31675 Bückeburg
 Gemarkung Bückeburg
 Flur 11, Flurstück 3/3
 Grundstücksgröße 927m²


BAUHERR
 Prange Das Haus GmbH
 Dankenser Str. 23
 31675 Bückeburg
 0571/3201375


NORDANSICHT M 1:100

- LEGENDE
- ① WOHNHEIGENTUM 1
 - ② WOHNHEIGENTUM 2
 - ③ WOHNHEIGENTUM 3
 - ④ WOHNHEIGENTUM 4
 - ⑤ WOHNHEIGENTUM 5
 - Ⓞ NUTZUNG DURCH ①②③④⑤

Datum / Unterschrift Entwurfsverfasser

- LEGENDE
- ① WOHNHEIGENTUM 1
 - ② WOHNHEIGENTUM 2
 - ③ WOHNHEIGENTUM 3
 - ④ WOHNHEIGENTUM 4
 - ⑤ WOHNHEIGENTUM 5
 - ⑥ NUTZUNG DURCH ①②③④⑤

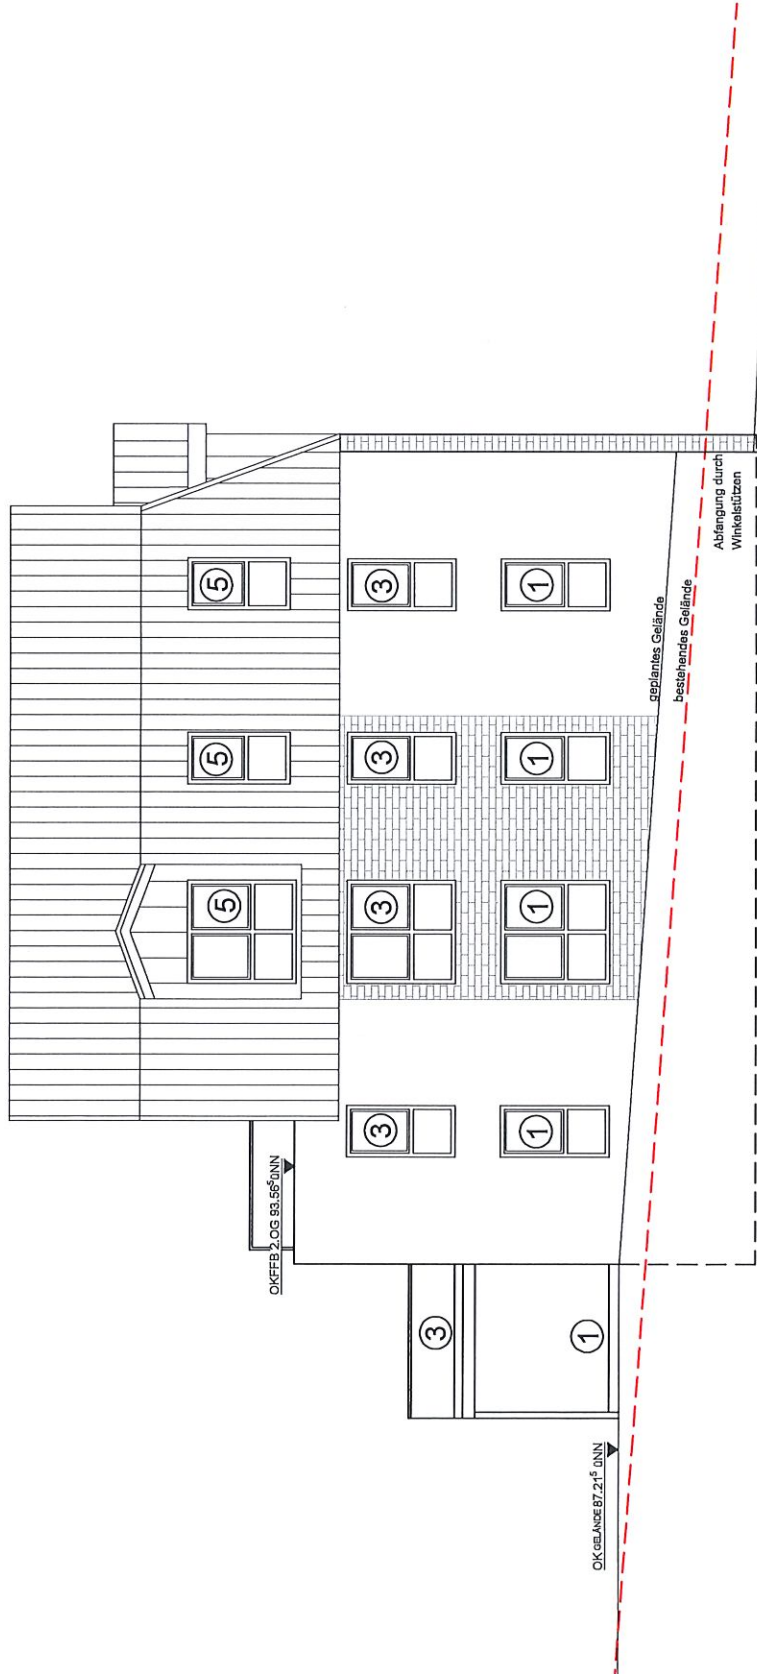

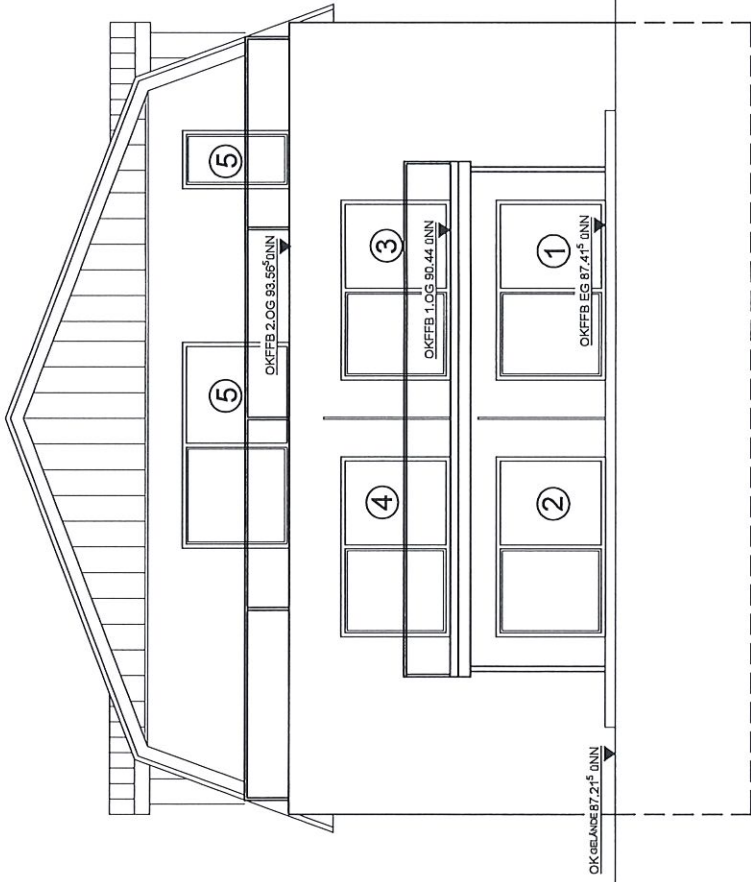

Prange **DAS HAUS**
 NEUBAU & SANIERUNG
 PRANGE Das Haus GmbH
 Dankerser Str. 23 · 31675 Bückeberg
 Tel. 0571 3201375

MFH
 Hermannstraße · 31675 Bückeberg
 Gemarkung Bückeberg
 Flur 11, Flurstück 3/3
 Grundstücksgröße 927m²


BAUHERR
 Prange Das Haus GmbH
 Dankerser Str. 23
 31675 Bückeberg
 0571/3201375


SÜDANSICHT M 1:100

- LEGENDE
- ① WOHN EIGENTUM 1
 - ② WOHN EIGENTUM 2
 - ③ WOHN EIGENTUM 3
 - ④ WOHN EIGENTUM 4
 - ⑤ WOHN EIGENTUM 5
 - ⑥ NUTZUNG DURCH ①②③④⑤

Datum / Unterschrift Entwurfsverfasser

- LEGENDE
- ① WOHN-EIGENTUM 1
 - ② WOHN-EIGENTUM 2
 - ③ WOHN-EIGENTUM 3
 - ④ WOHN-EIGENTUM 4
 - ⑤ WOHN-EIGENTUM 5
 - ⓐ NUTZUNG DURCH ①②③④⑤

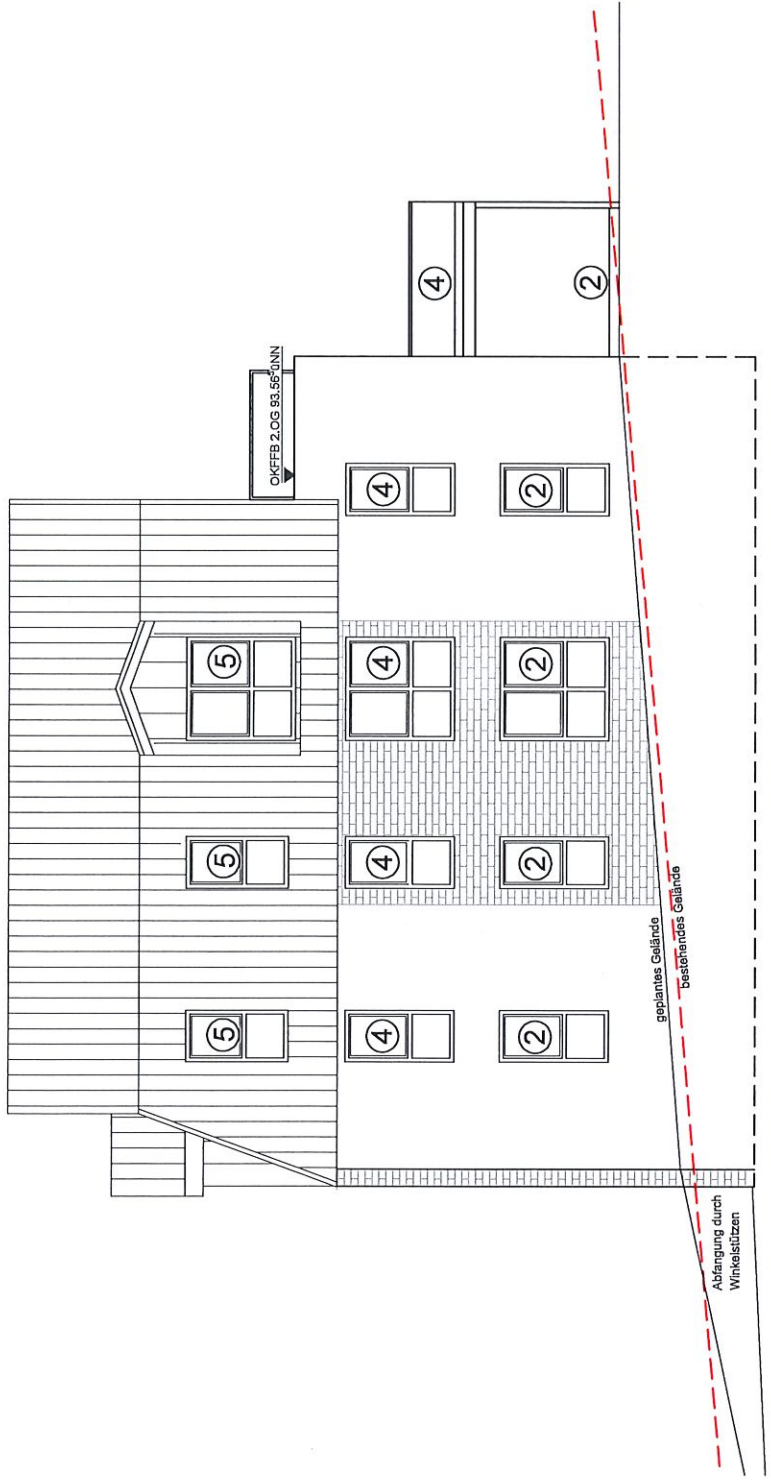

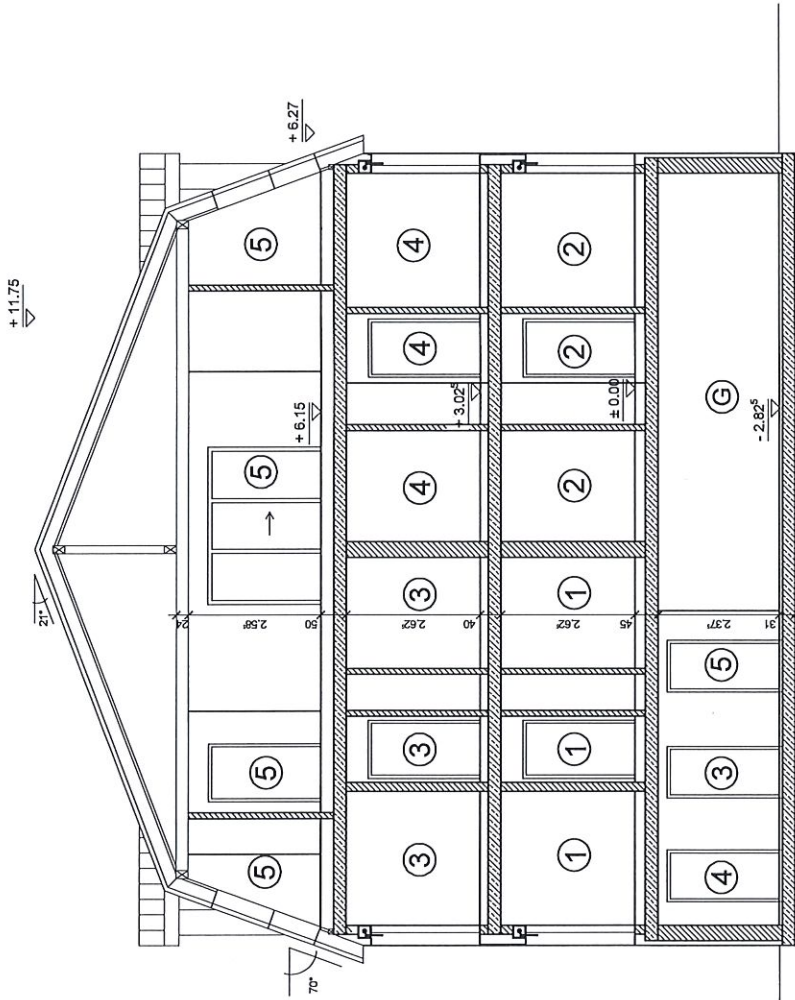

Prange **DAS HAUS**
 NEUBAU & SANIERUNG
 PRANGE Das Haus GmbH
 Dankerser Str. 23, 31675 Bückeburg
 Tel. 0571 3201375

MFH
 Hermannstraße, 31675 Bückeburg
 Gemarkung Bückeburg
 Flur 11, Flurstück 3/3
 Grundstücksgröße 927m²

BAUHERR
 Prange Das Haus GmbH
 Dankerser Str. 23
 31675 Bückeburg
 0571/3201375

SCHNITT A-A M 1:100

- LEGENDE
- ① WOHN-EIGENTUM 1
 - ② WOHN-EIGENTUM 2
 - ③ WOHN-EIGENTUM 3
 - ④ WOHN-EIGENTUM 4
 - ⑤ WOHN-EIGENTUM 5
 - Ⓒ NUTZUNG DURCH ①②③④⑤

Datum / Unterschrift Entwurfsverfasser

- LEGENDE
- ① WOHNHEIGENTUM 1
 - ② WOHNHEIGENTUM 2
 - ③ WOHNHEIGENTUM 3
 - ④ WOHNHEIGENTUM 4
 - ⑤ WOHNHEIGENTUM 5
 - Ⓒ NUTZUNG DURCH ①②③④⑤

