


Nr. 9

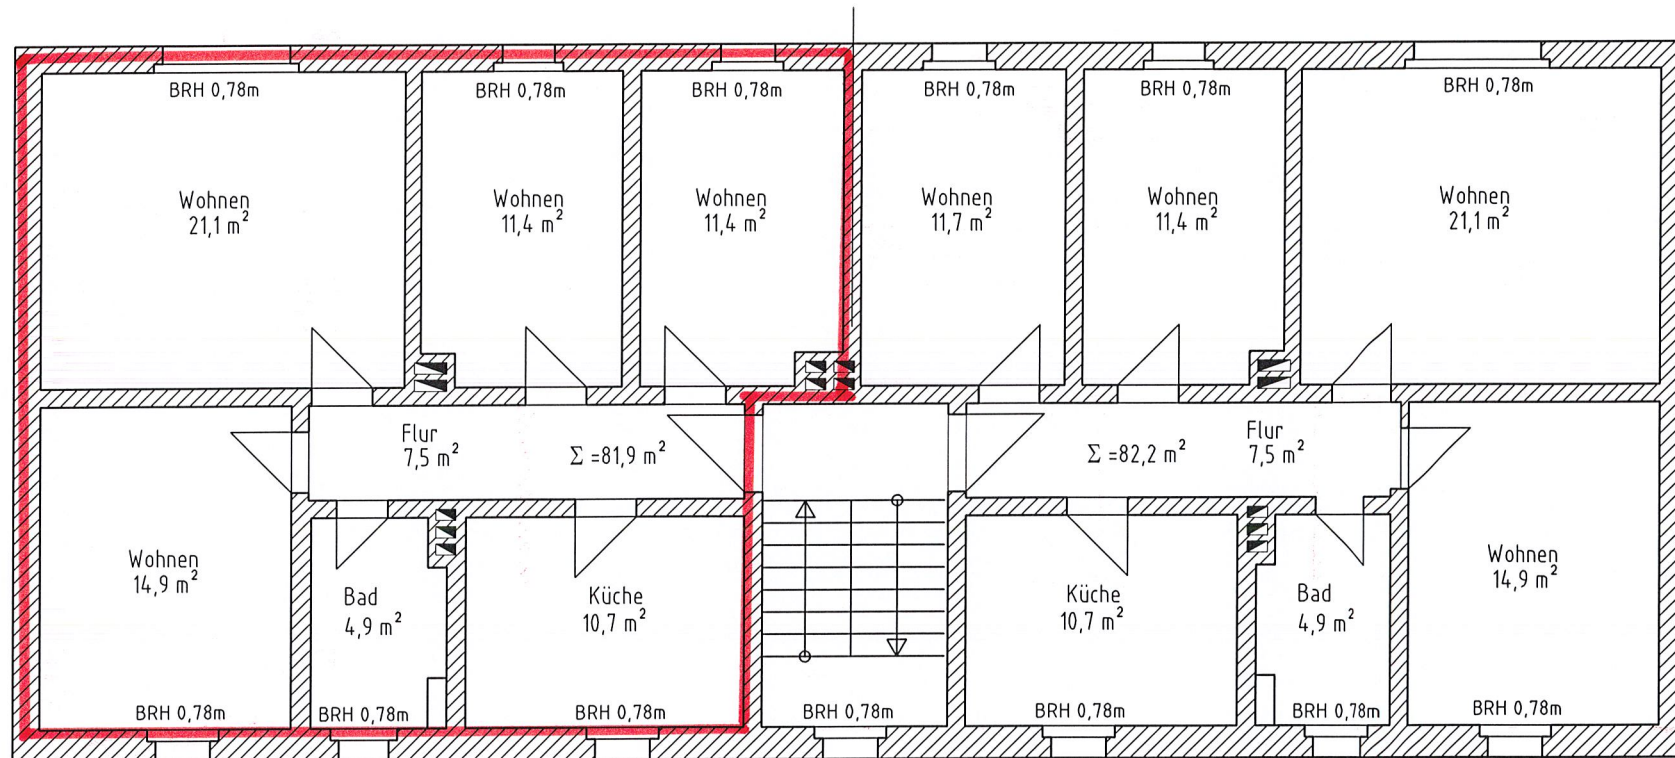

Adresse: Karl-Marx-Straße 9 / 11 / 13
06388 Edderitz

Ansicht: M 1:100

Bauherr: Jana und Hendrik Koch

Datum: 22.11.2019