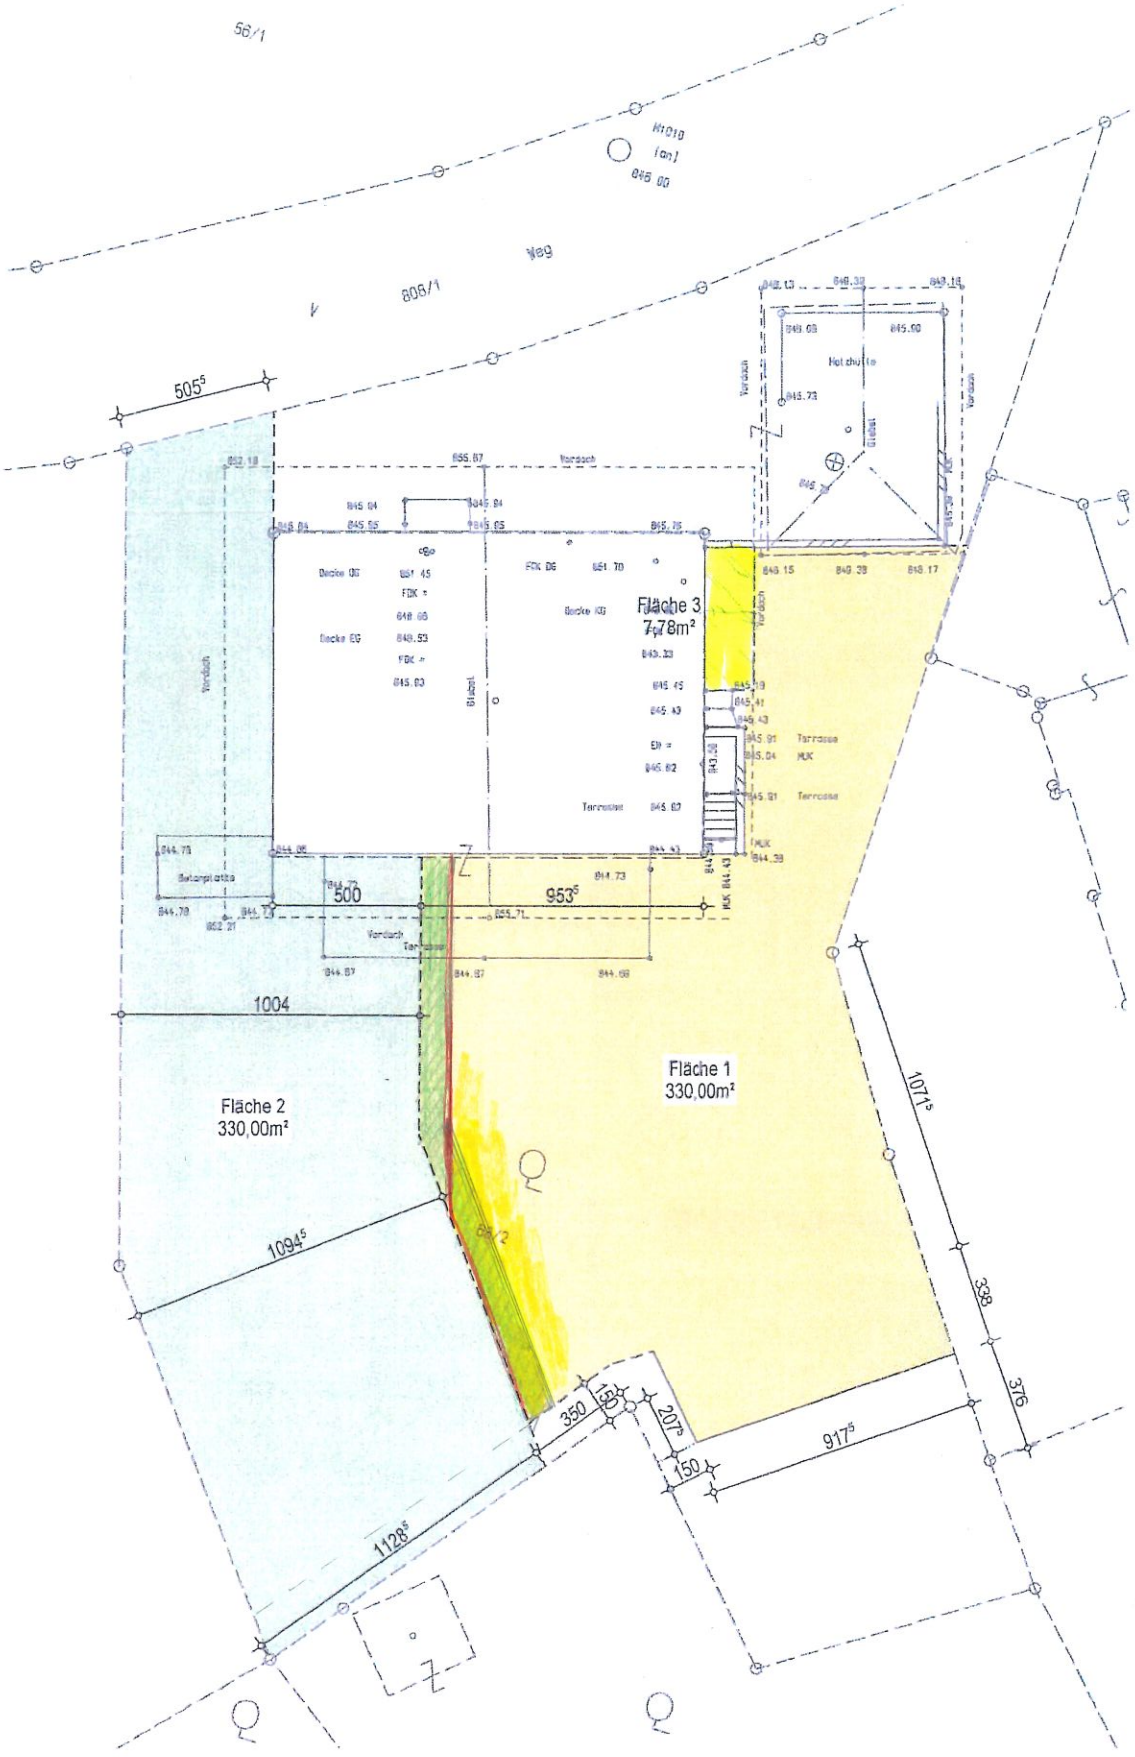

Lageplan
1:250