




STATO DI PROGETTO PIANTA PIANO TERZO LIVELLO scala 1:100




## Zona Giorno



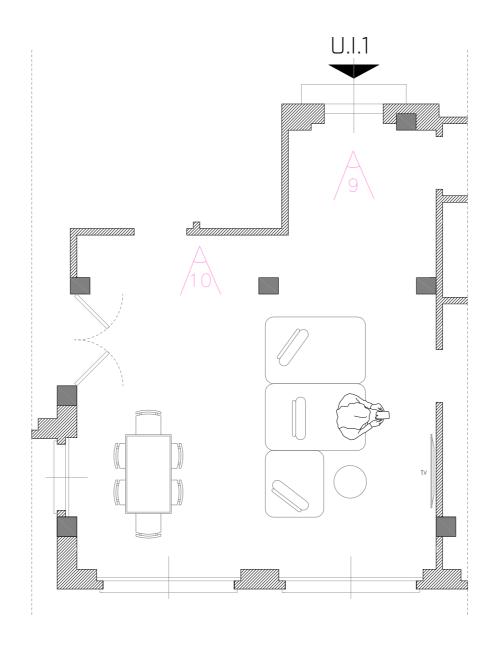

MOOD BOARD

RENDER 7 - CONO VISIVO 9

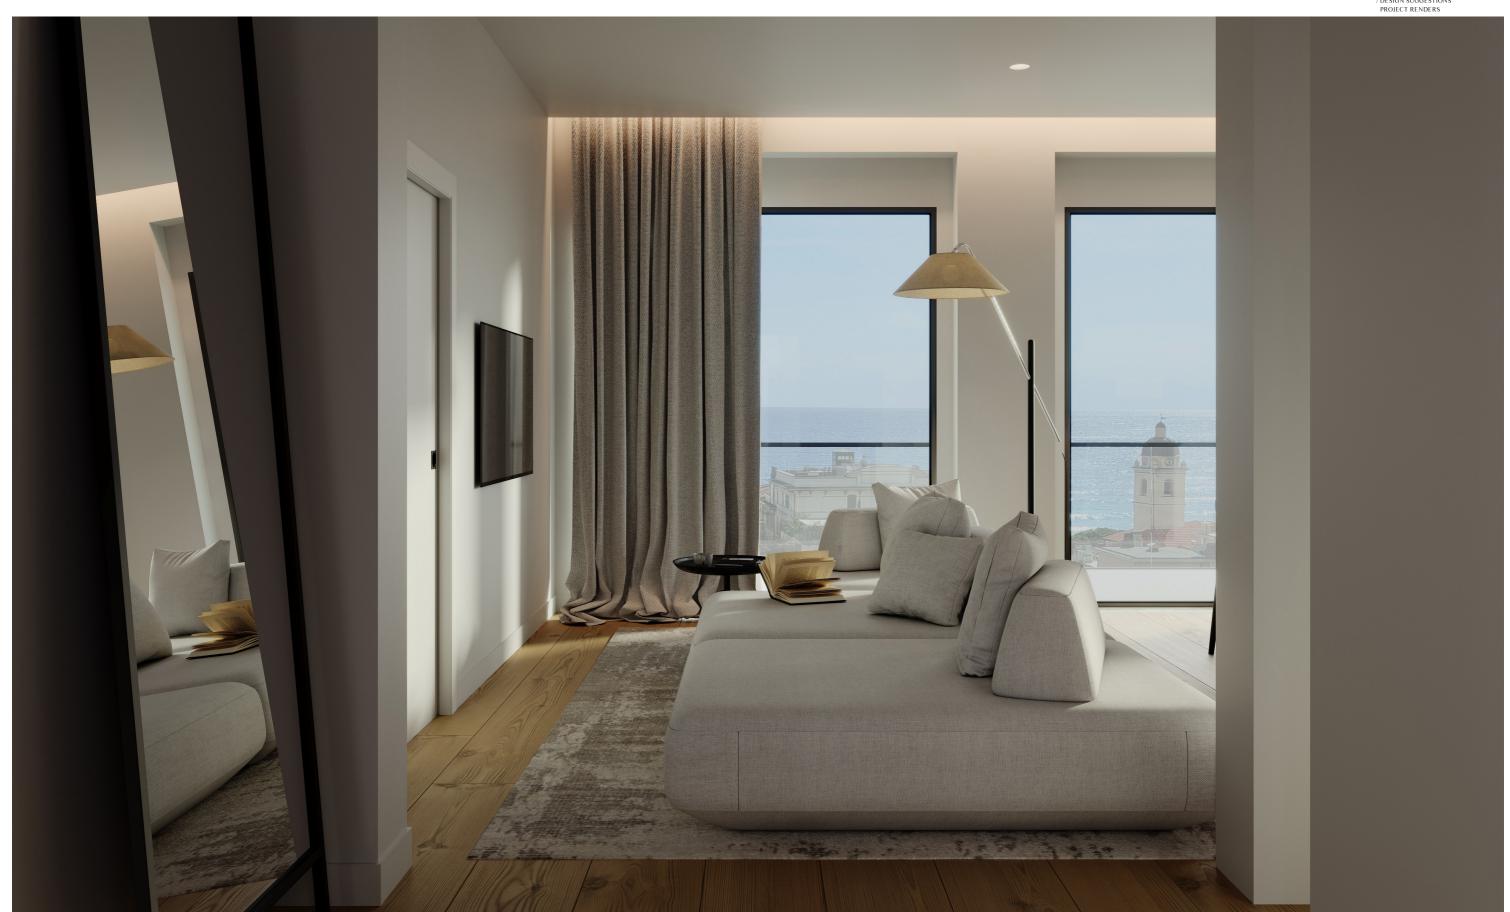


MOOD BOARD

RENDER 8 - CONO VISIVO 10



# Cucina



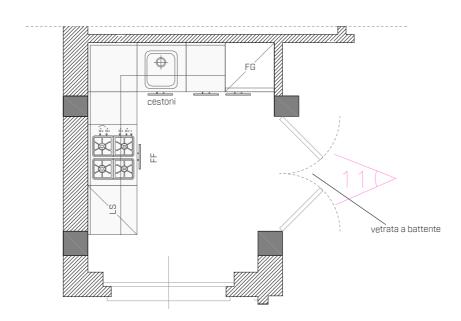


RENDER 9 - CONO VISIVO 11




## Zona Notte



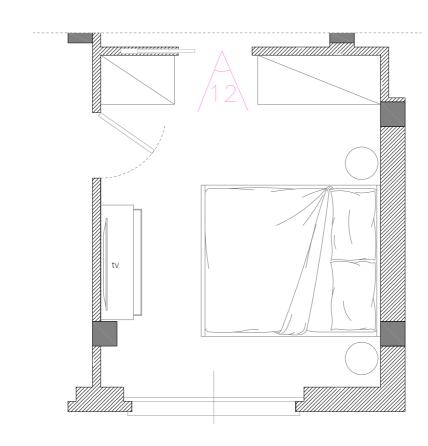


MOOD BOARD

RENDER 10 - CONO VISIVO 12

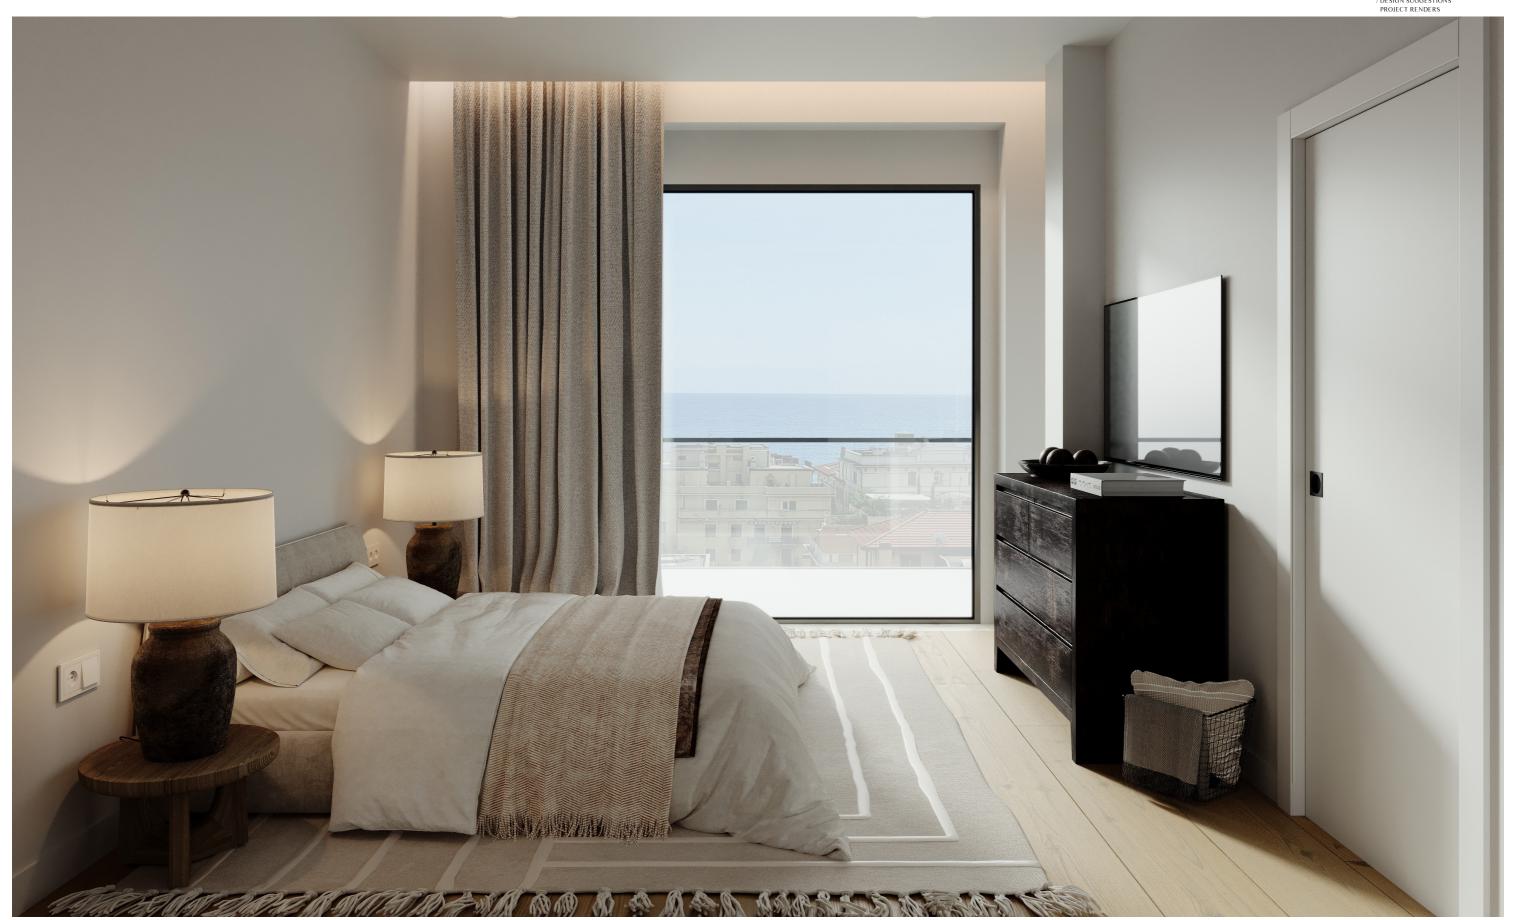


# Bagno



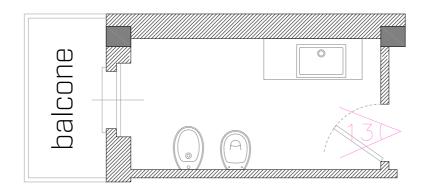

RENDER 11 - CONO VISIVO 13

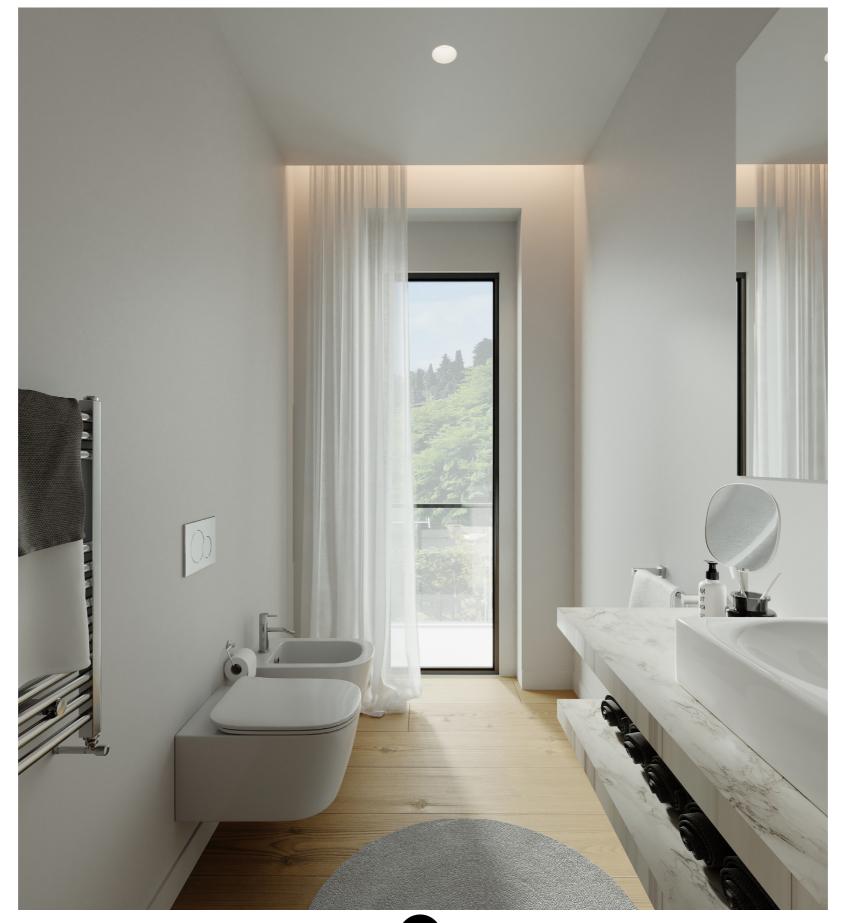

### Secondo/Terzo/Quarto livello - Esterno

### MOOD BOARD

### Balcone

