


AUSSTATTUNG APARTMENT 1013

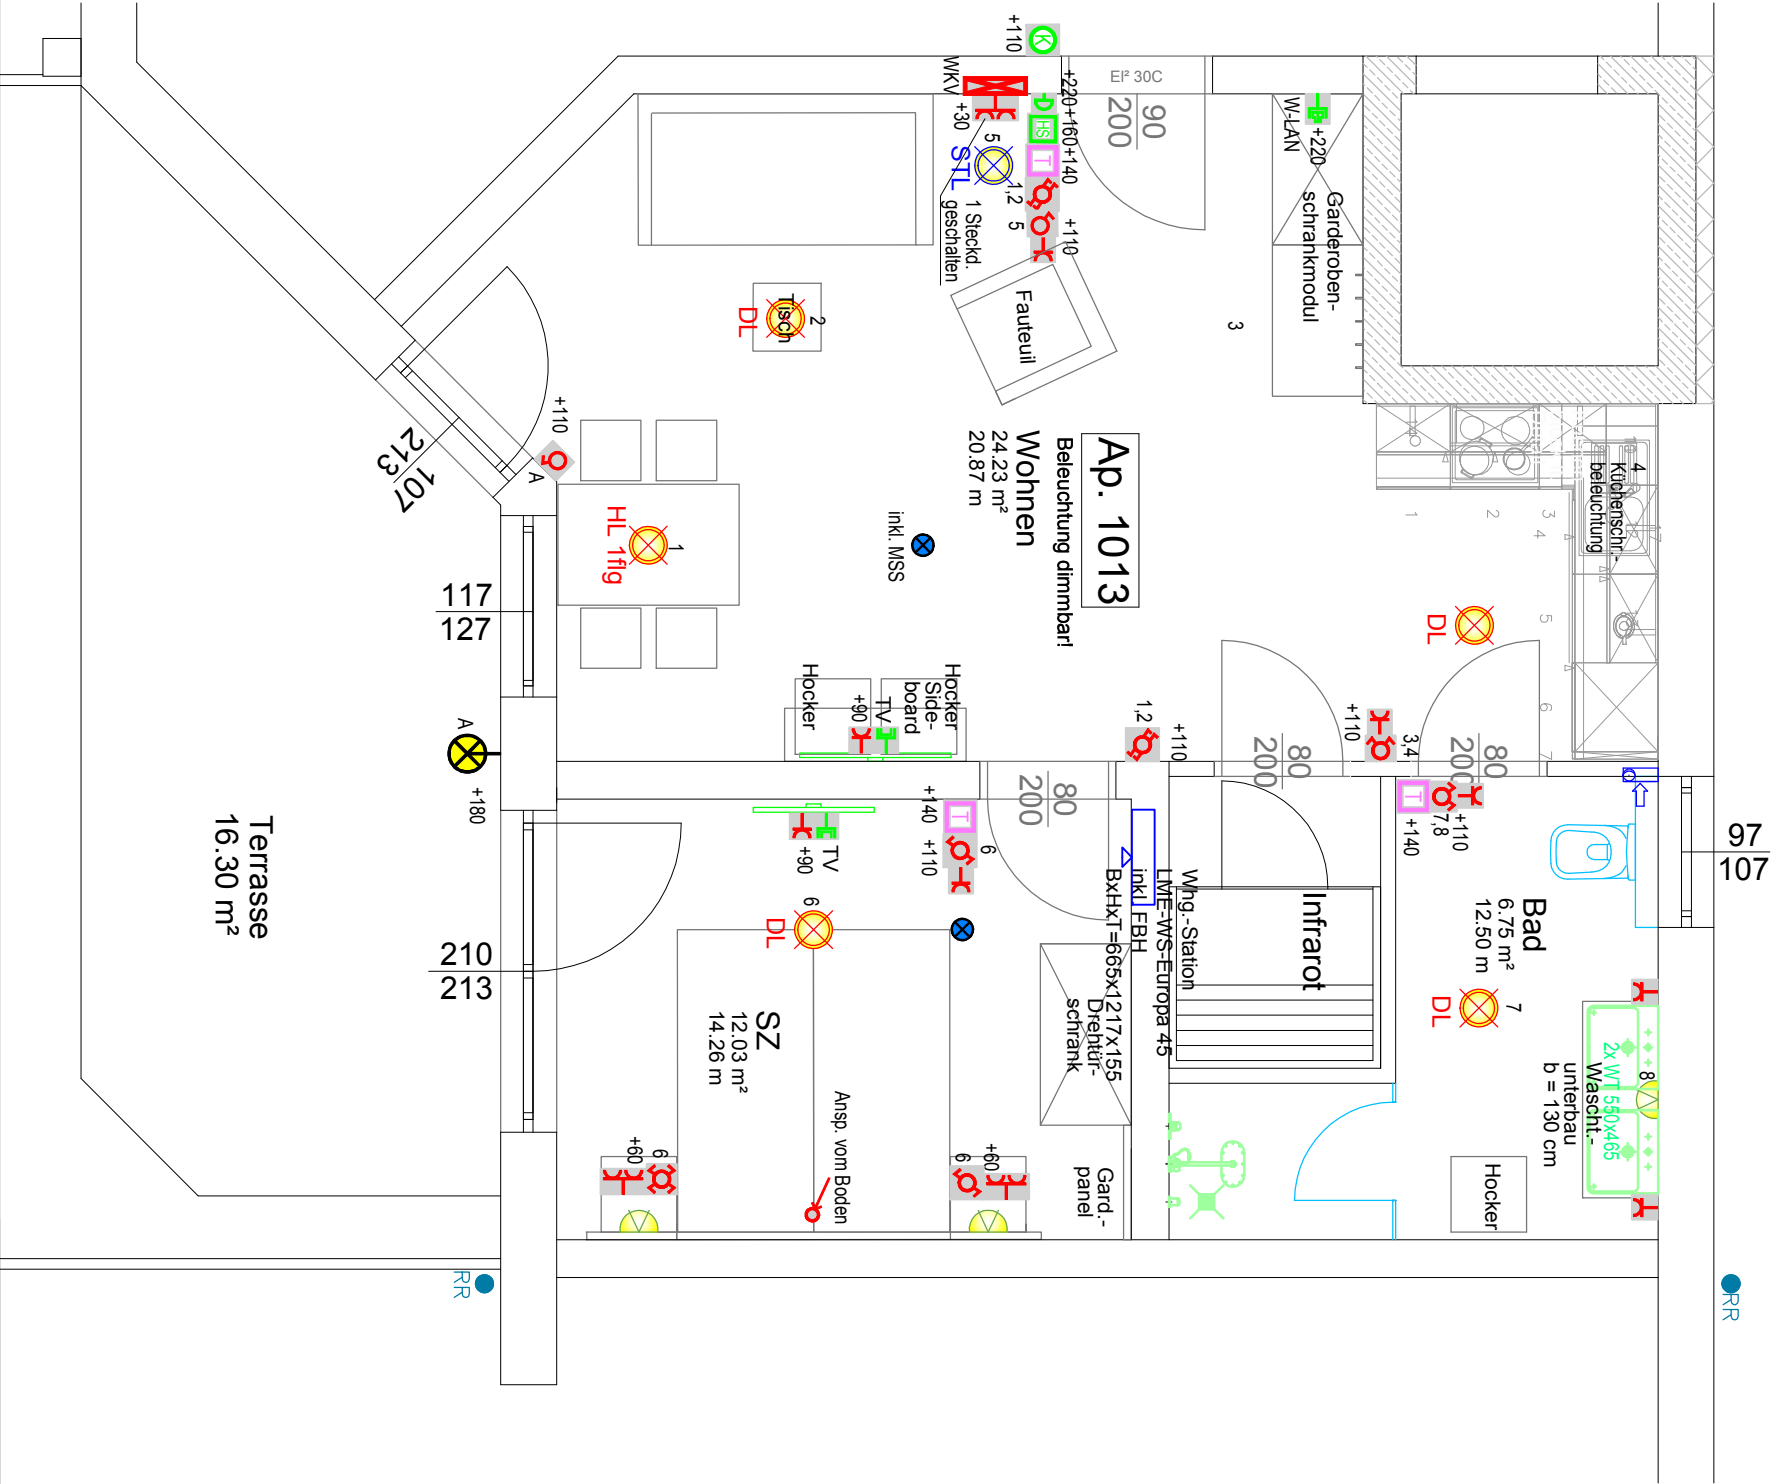

LEGENDE:			
	Elektro-Kleinverteiler		Decken-Anbauleuchte
	Ausschalter		Hängeleuchte
	Wechselschalter		Wandleuchte Ausstattung
	Doppelwechselschalter		Wandleuchte (Terrasse)
	Kreuzschalter		
	Serenschalter		Optischer Rauchmelder
	Schuko Steckdose		
	Kabelausschl.		Heizungsverteiler
	Präsenzf. f. h. r.		Raumthermostat
	Strom-Hauptschalter		Bad-WC-Abluftventilator
	Datenanschlussdose		
	Antennenanschlussdose		TV-Gerät (Wohnraum inkludiert)
	Klingelaster		
	Klingel		

Kücheninstallationen gem. Detailplan
Einrichtungsgegenstände (Mobiliar) gem. Detailaufstellung Fa. Föger
Einrichtungsgegenstände (Sanitär) gem. Ausstattungskatalog
Beleuchtung (Wohnraumbeleuchtung) gem. Ausstattungskatalog
Wellnessausstattung gem. Fa. Setz

Die angeführten Einrichtungsgegenstände wurden auf Grundlage der übermittelten Größenangaben erstellt! Abweichungen in der Ausführung gegenüber den Planmaßen im geringfügigen Umfang sind möglich!

Sonderwünsche und Änderungen sind nach vorheriger Rücksprache mit dem Bauherrn direkt mit den ausführenden Firmen abzustimmen und entsprechend getrennt zu beauftragen!