

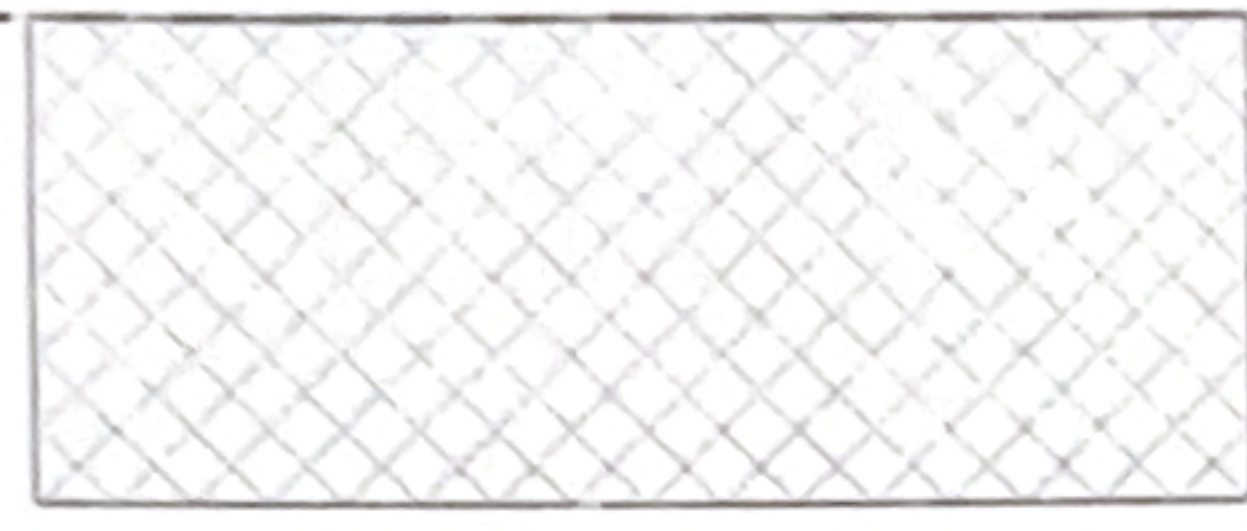
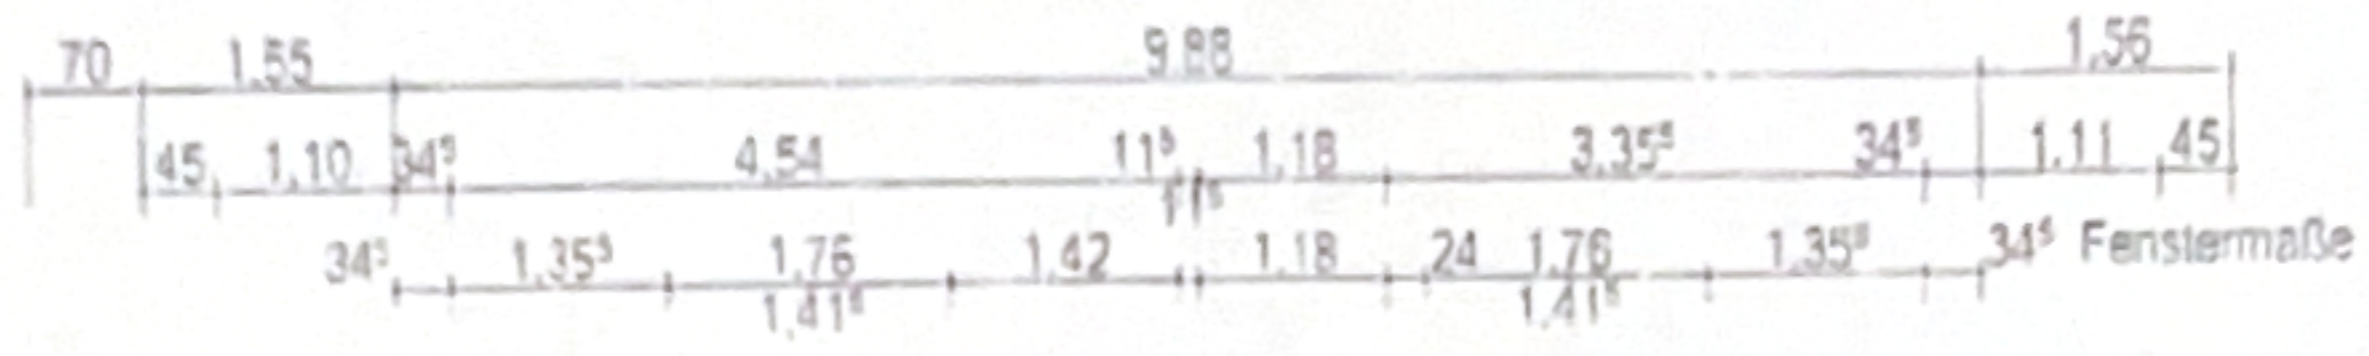
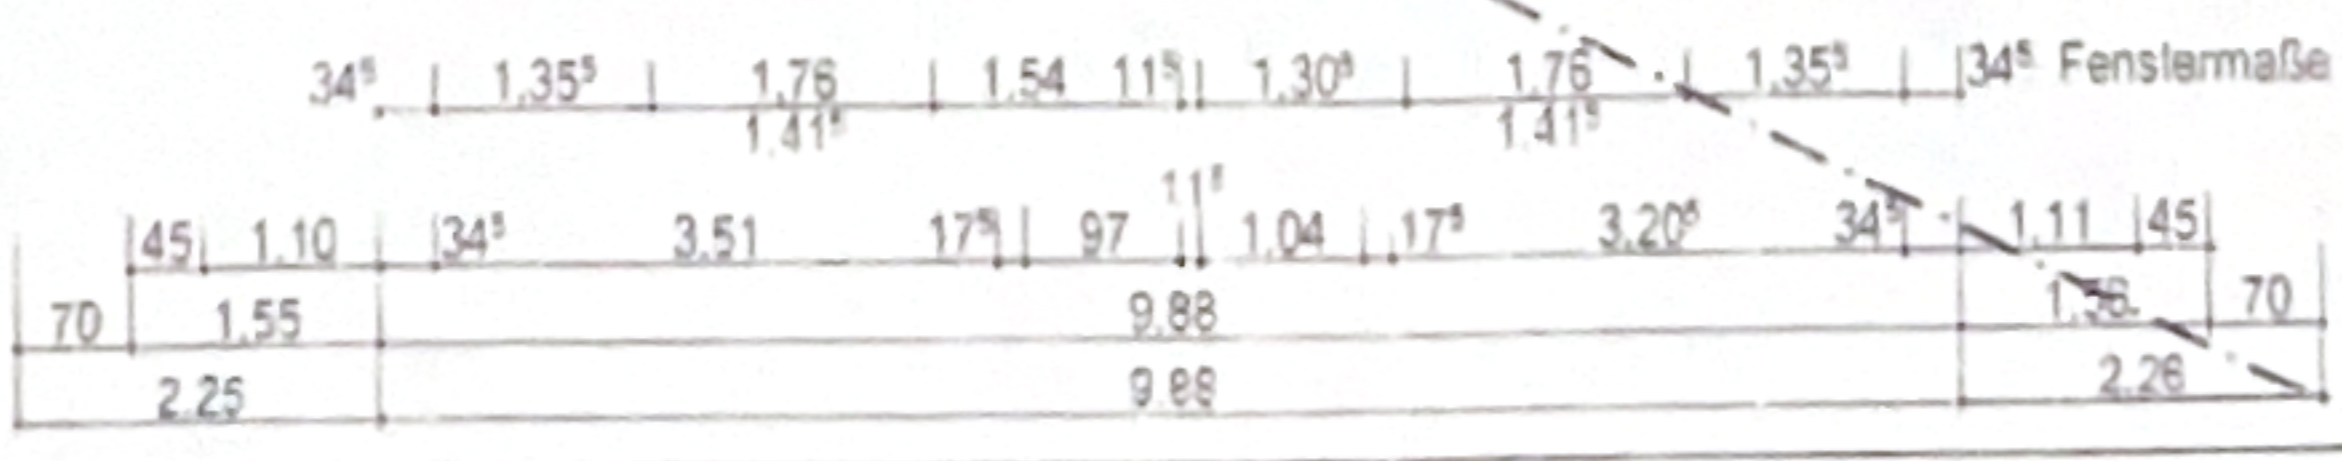
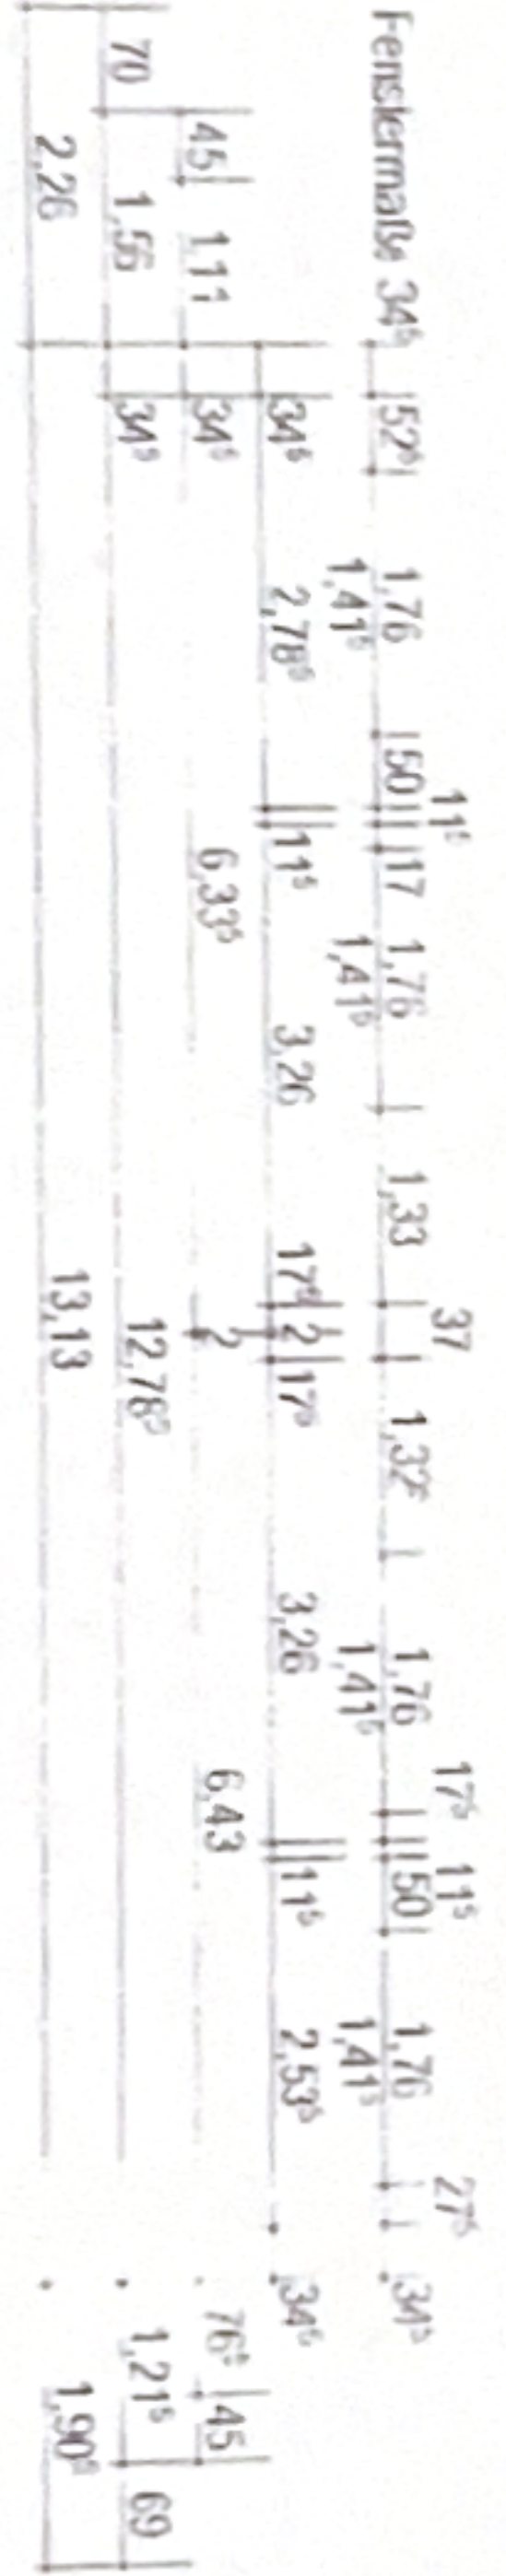


AUFTRAGGEBER NORD-OSTSEE BAUKONTOR GmbH Kalte Weide 25 a 24641 Sievershütten Tel. 04194 - 244 00 71	BAUHERREN WOHNHEINHEIT 1 Thomas Nordmeier Rapsfeld 4 22307 Hamburg	WOHNHEINHEIT 2 NORD-OSTSEE BAUKONTOR GmbH Kalte Weide 25 a 24641 Sievershütten Tel. 04194 - 244 00 71	PLANVERFASSER BAS ARCHITECTEN GMBH Kirchstrasse 4 23796 Bad Segeberg Tel. 04551 - 4880 Fax. 04551 - 4775	Neubau eines Wohnhauses mit zwei Wohneinheiten Jägerlauf 22851 Norderstedt 1205 / 40	GENEHMIGUNG Grundriß Erdgeschoß M 1:100 Blatt BA_100-1 11.11.2013 / Mo
---	----------------------------------------------------------------------------------------------	---	---	---	-------------------------------------------------------------------------------------------

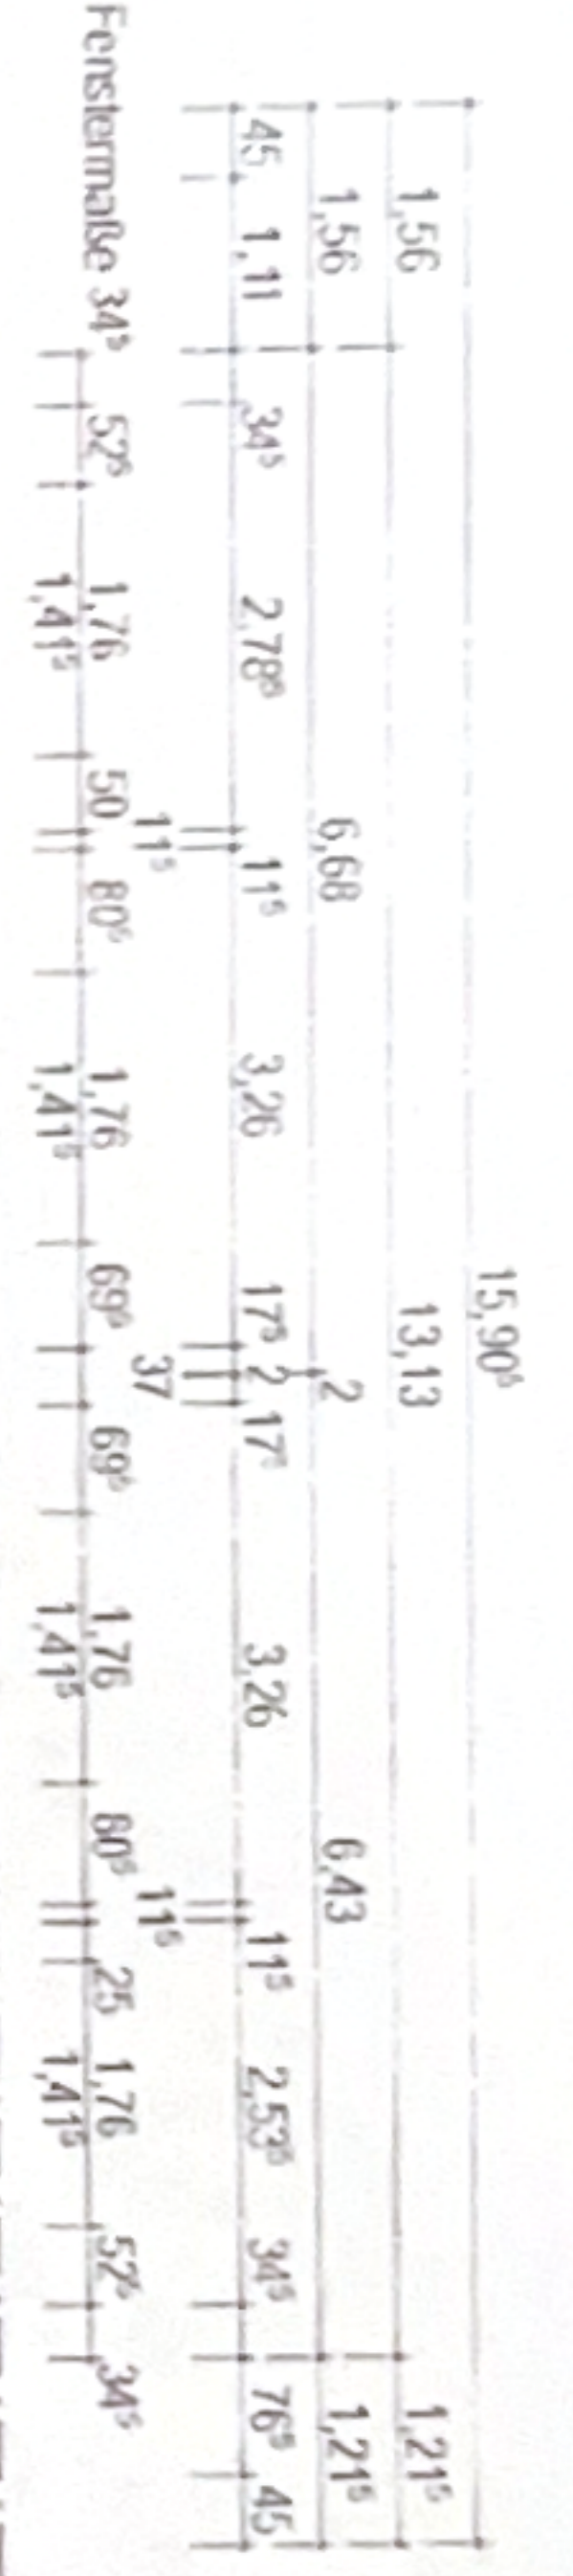

Grundstücksgrenze

Grundstücksgrenze

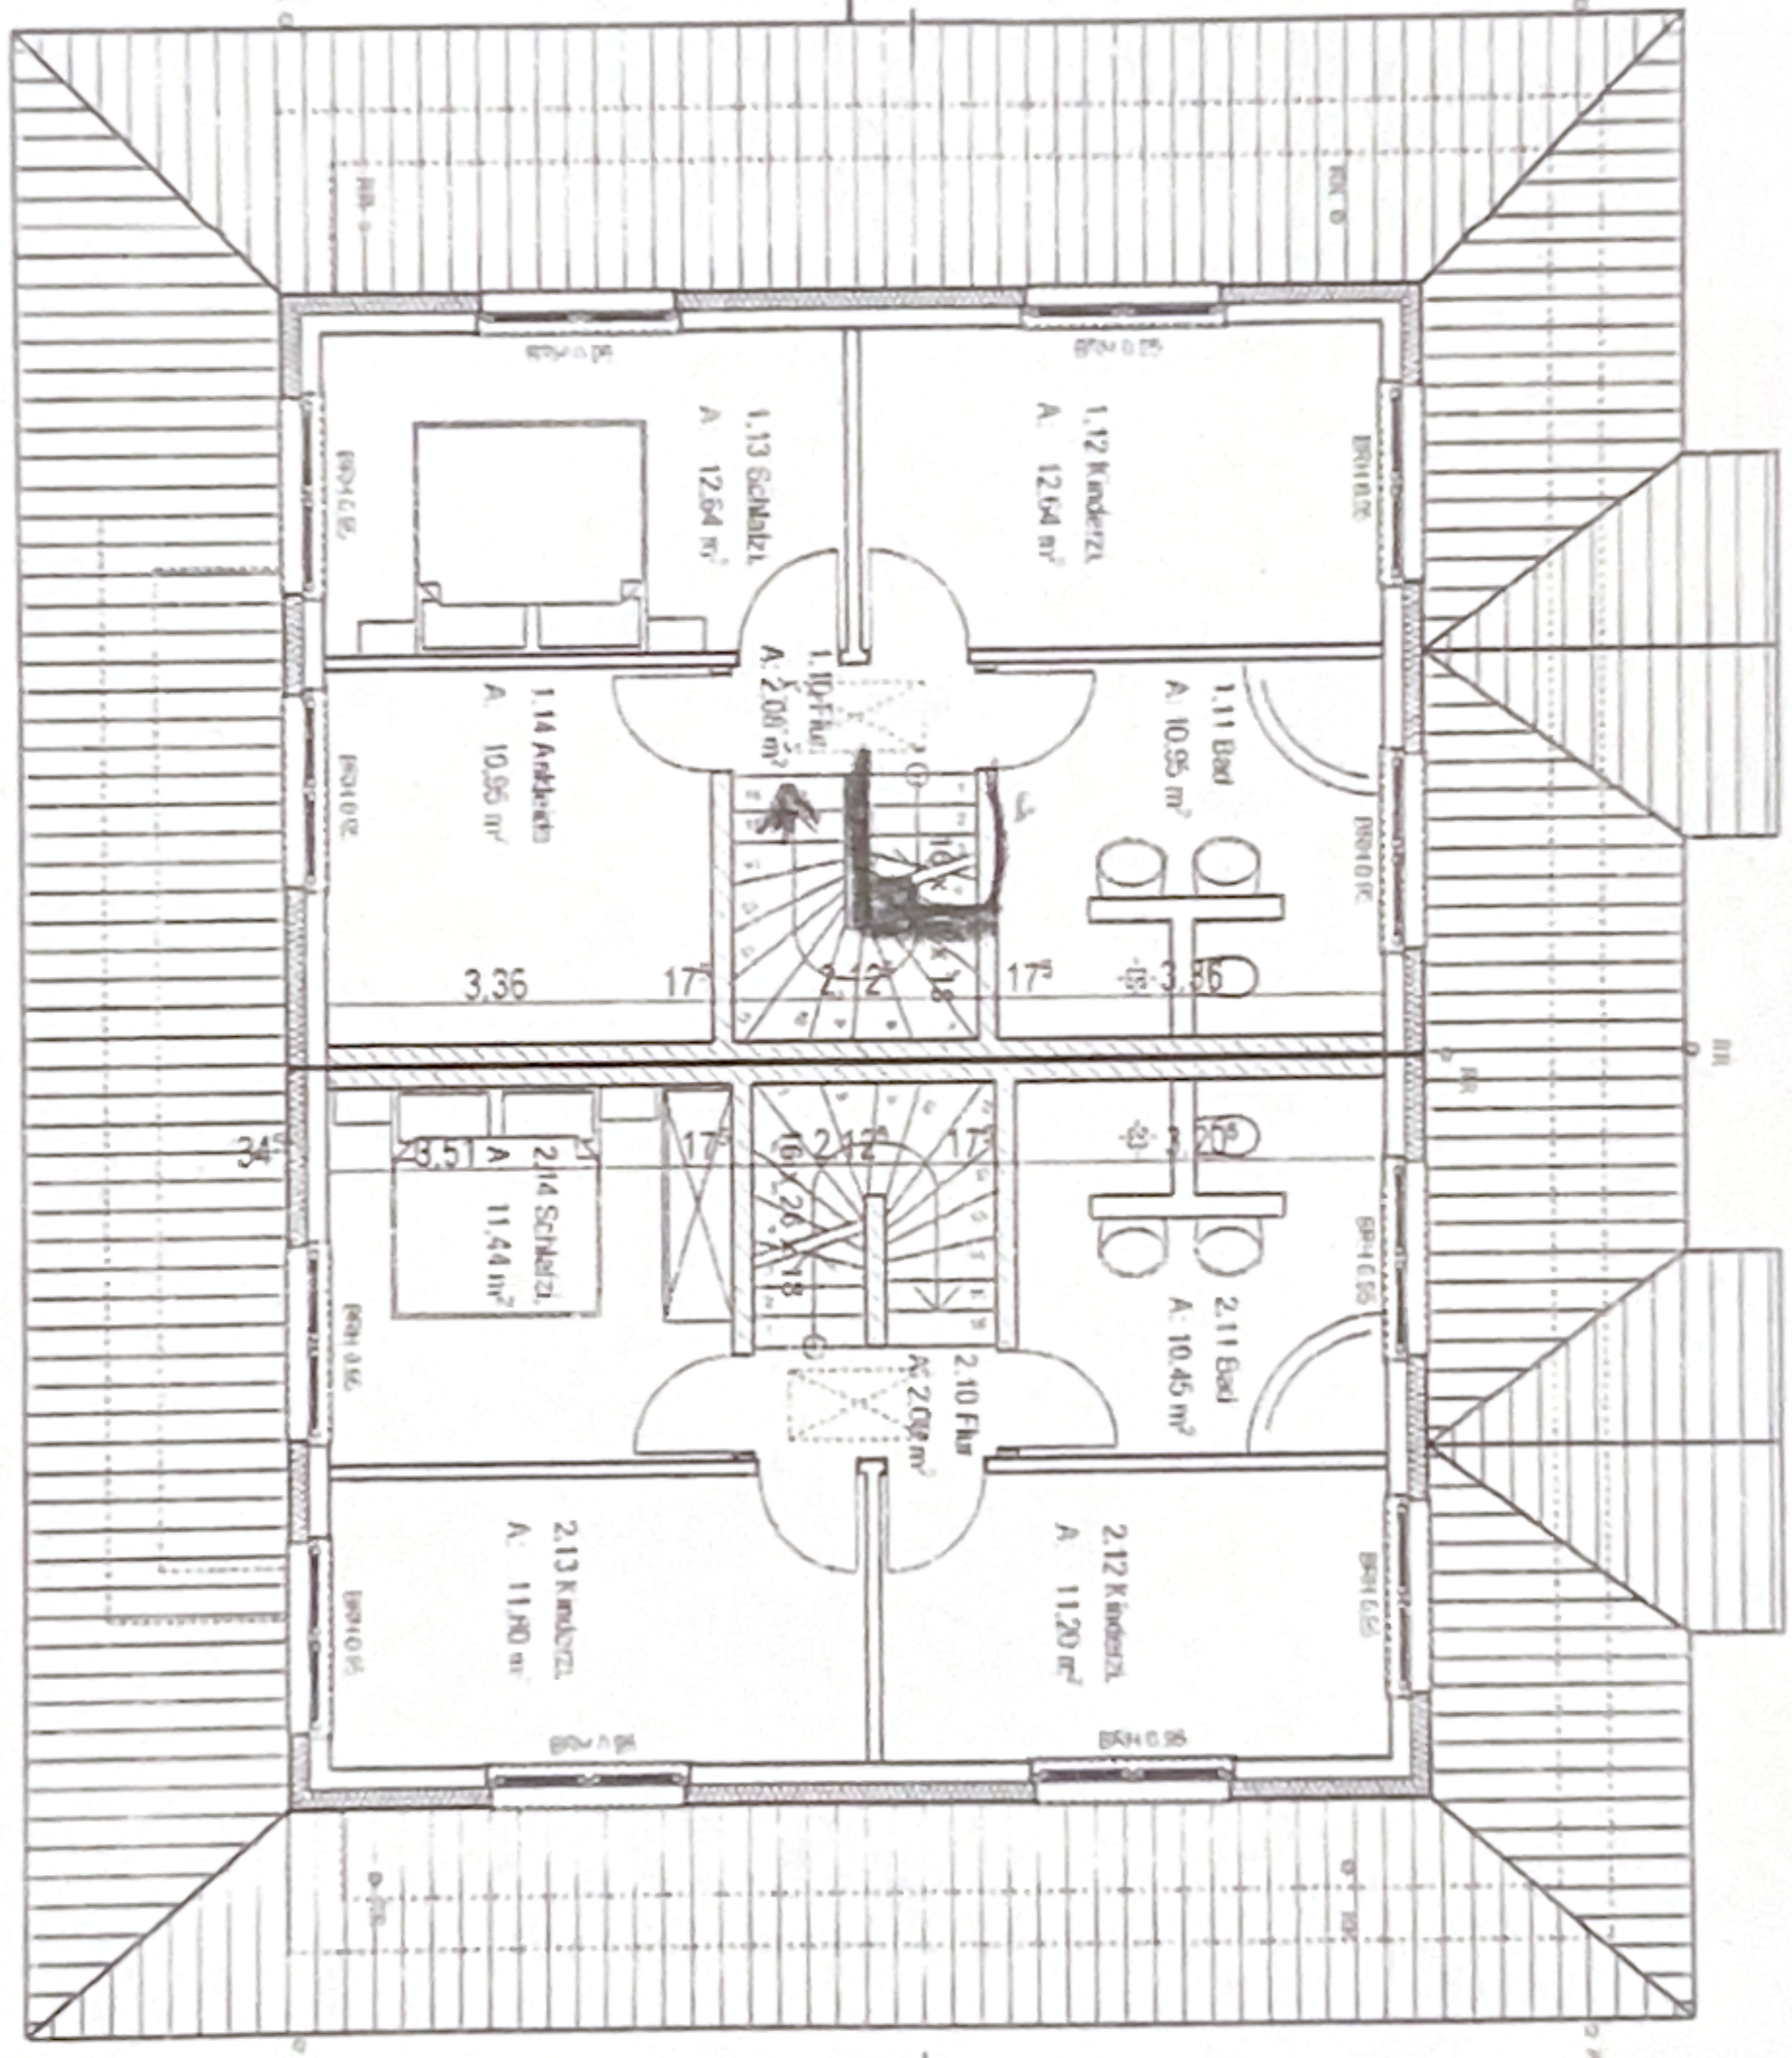

AUFTRAGGEBER NORD-OSTSEE BAUKONTOR GmbH Kalle Weide 25 a 24541 Severshöfen Tel. 04194 - 244 00 71	BAUHERREN WOHNHEINHEIT 1 Thomas Nordmeier Ransfeld 1 22397 Hamburg	WOHNHEINHEIT 2 NORD-OSTSEE BAUKONTOR GmbH Kalle Weide 25 a 24541 Severshöfen Tel. 04194 - 244 00 71	PLANVERFASSER BAS ARCHITECTEN GMBH Kirchstrasse 4 23796 Bad Segeberg Tel. 04551 - 4887 Fax. 04551 - 4775	Neubau eines Wohnhauses mit zwei Wohneinheiten Jägerlauf 22951 Norderstedt 1205 / 40	GENEHMIGUNG Grundriß Obergeschoß M 1:100 Blatt: BA_100-2 2011.11.11.2010 / Ma
---	---------------------------------------------------------------------------------------	---	---	--------------------------------------------------------------------------------------------------	--------------------------------------------------------------------------------------------------