


# Halb-Binder 1 = 1'

Mst. 1:25

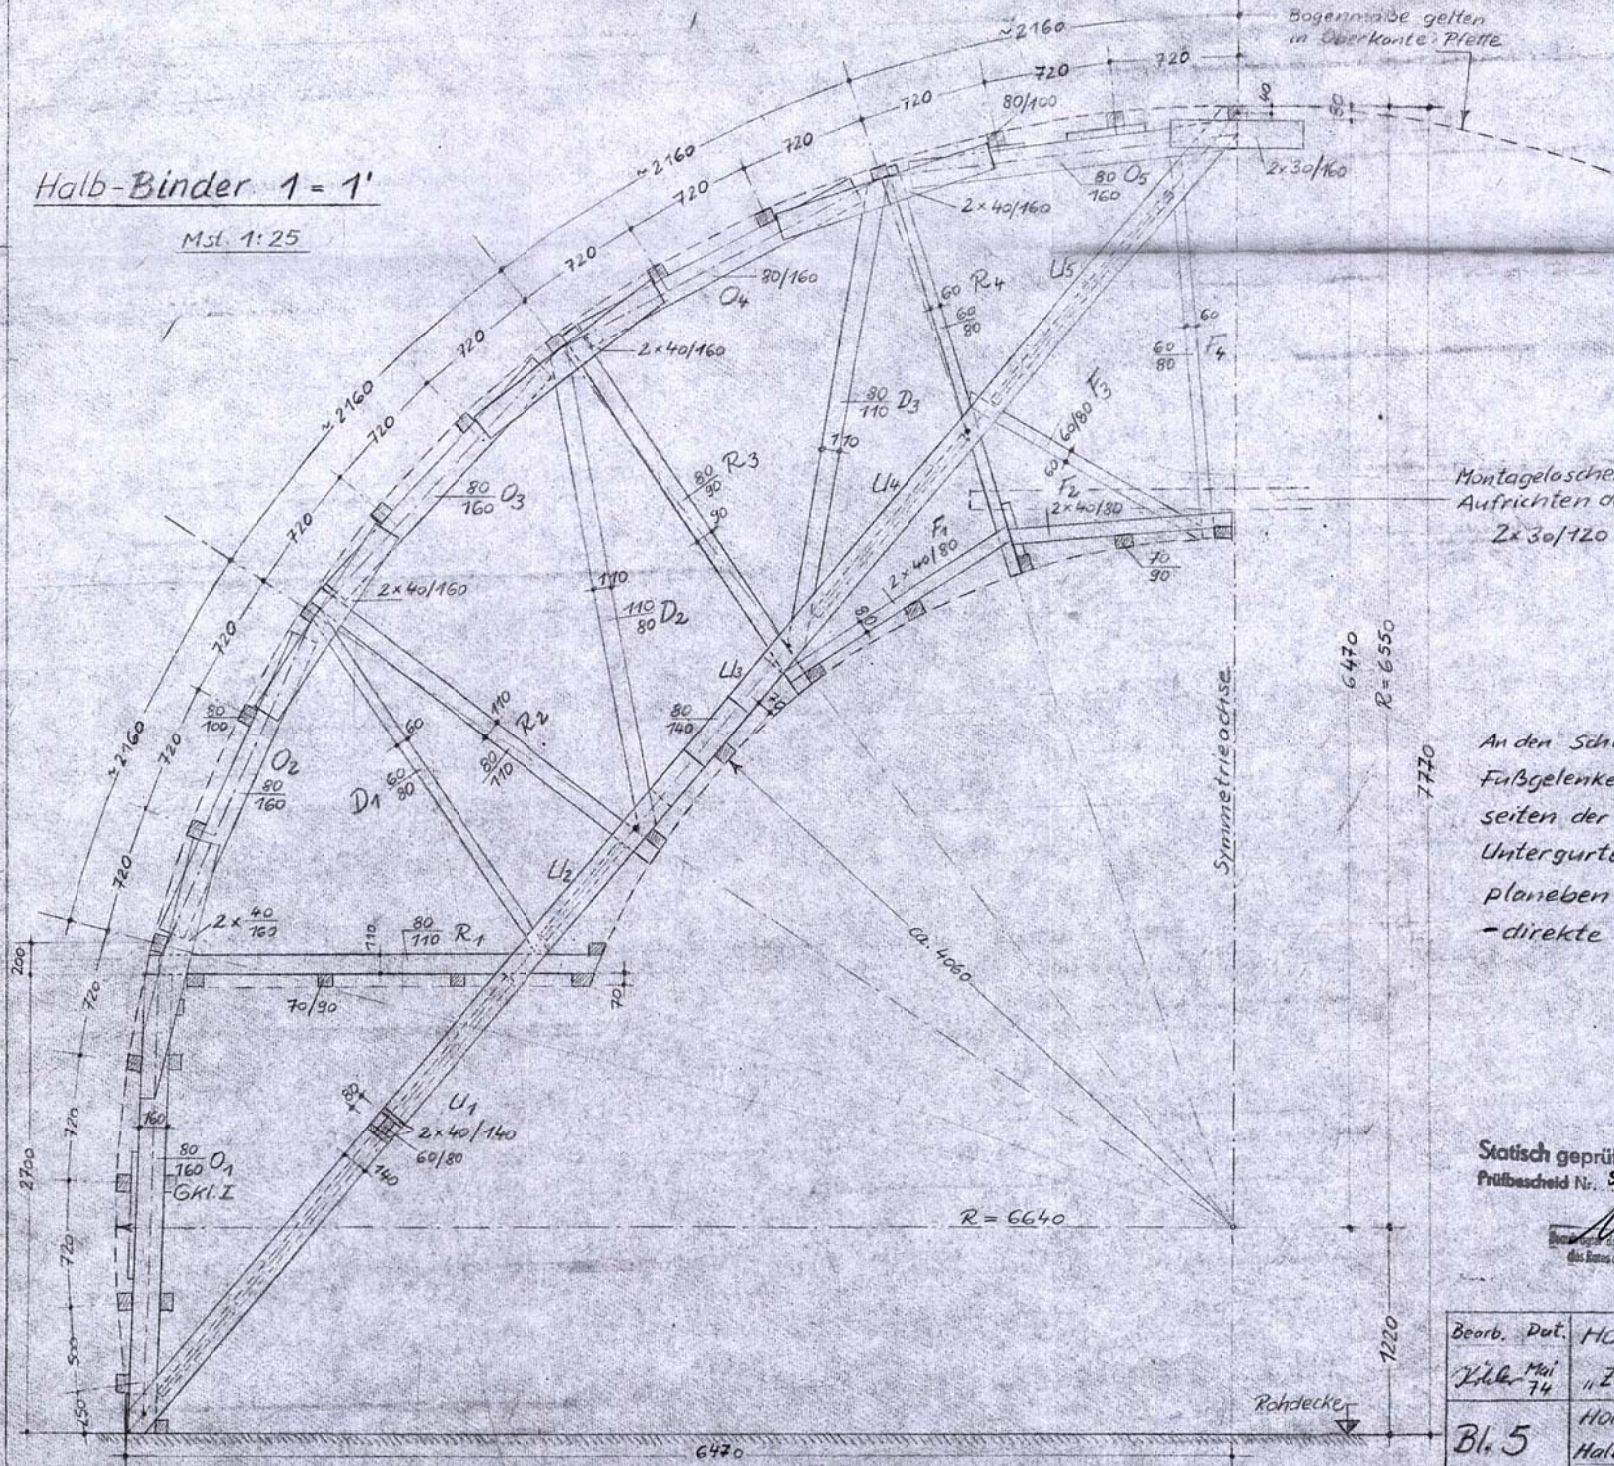

Montagelaschen zum Aufrichten der Binder  
2x30/120

An den Scheitel- und Fußgelenken, die Stirnseiten der Ober- u. Untergurte planeben bearbeiten! -direkte Stöße-

Statisch geprüft  
Prüfbescheid Nr. 511741st-Vu'



Beorb. Dat.	HO-Gaststätte
Jähr. Mai 74	"ZUM FASS"
Bl. 5	Holzkonstruktion Halbbinder 1=1'
	0,17m <sup>2</sup>

Rohdecke