



wohn
raum
werk

WOHNEN IN ALT EGGENBERG

BURENSTRASSE

60 | 8020 GRAZ | EGGENBERG

P 5 Zimmer
ENTHOUSE
Wohnung

wohnung_08

GESCHOSS 2.OG

ZIMMER 5


WOHNNUTZFLÄCHE 112,72m²

TERRASSE 50,57m²


KA01 8,80m²

PKW-STELLPLATZ PD P01

RAUMHÖHE 2. OBERGESCHOSS 2,60m

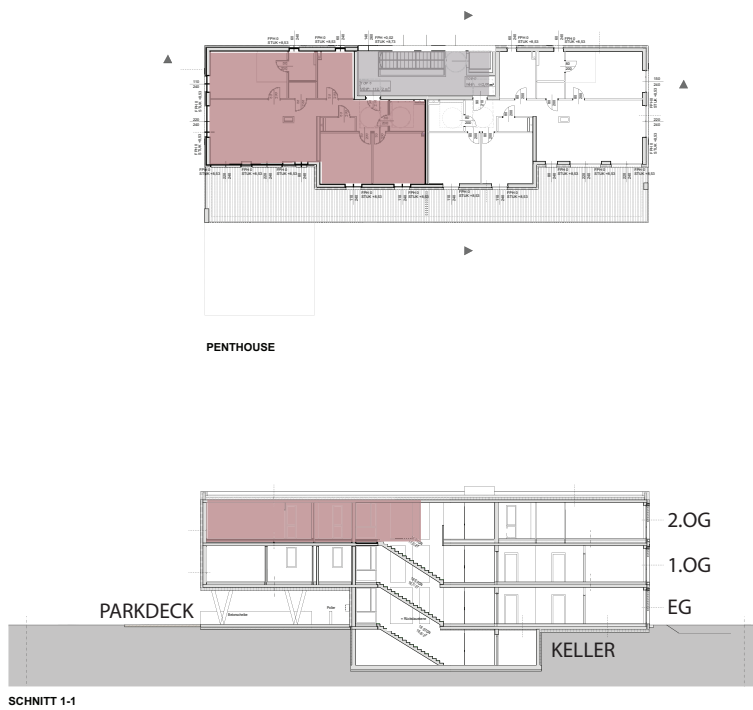


SCHNITT 1-1

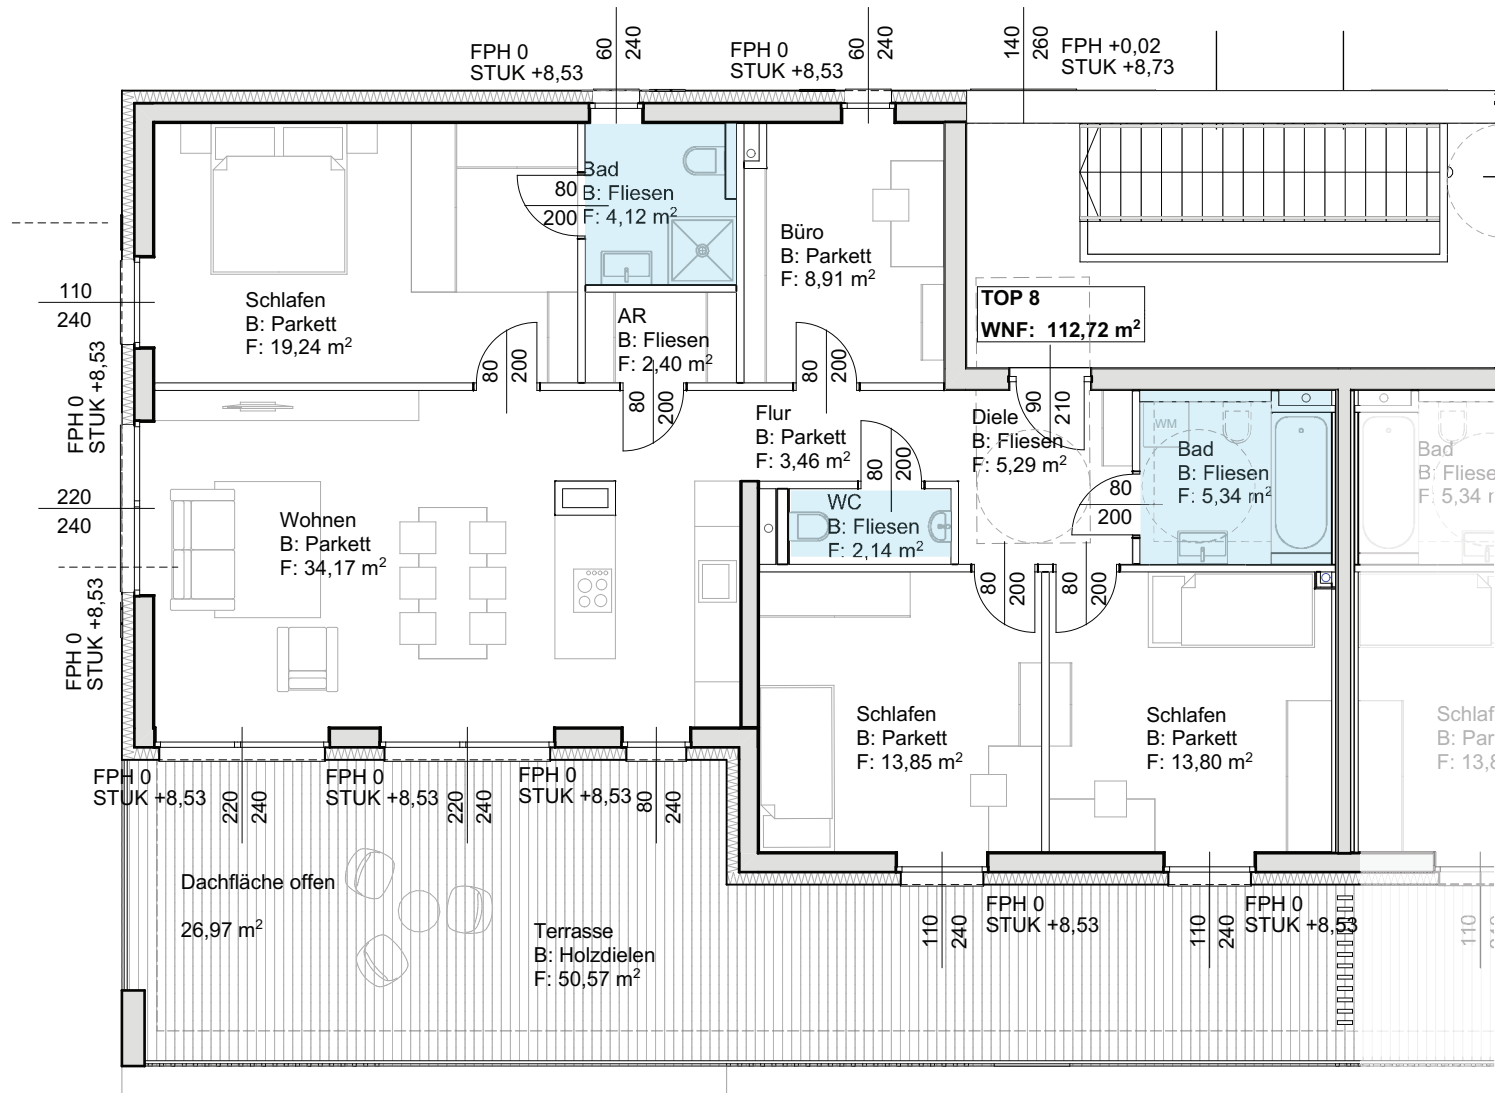


2. OBERGESCHOSS | 1_100


0 1 2 5 10m

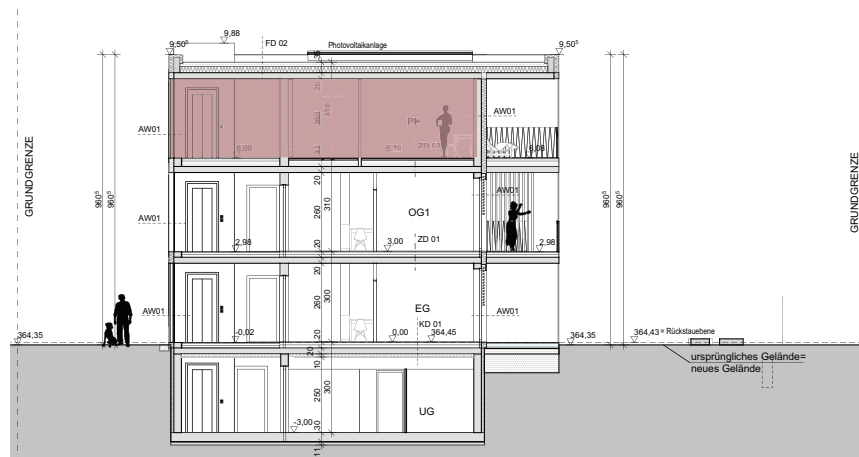

SCHNITT

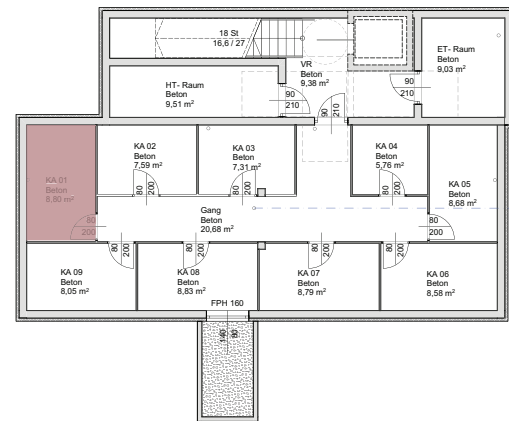

KELLERGESCHOSS

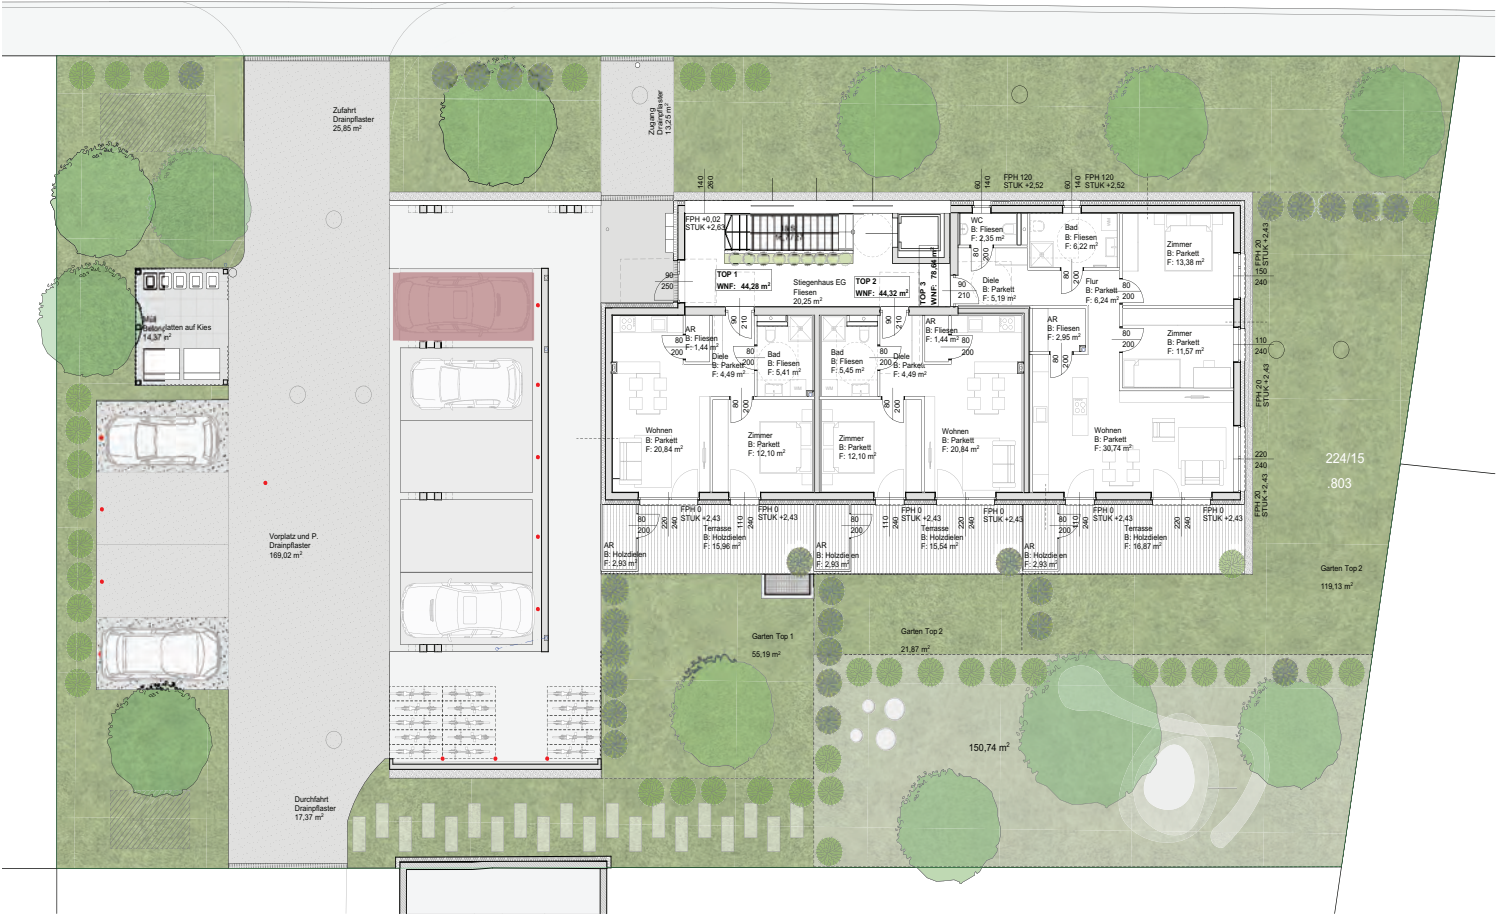

AUSSENANLAGENPLAN | PARKDECK



Hier will
ich leben.



BERATUNG & EXKLUSIVER HONORARFREIER VERKAUF

**wohn
raum
werk**

Berit Senger MA, MBA
verkauf@wohnraumwerk.at
+43 664 9207379
PROJEKTENTWICKLUNG & VERTRIEB
wohnraumwerk
Bauträger & Projektentwicklungs GmbH
Marschallgasse 17 | 8020 Graz

Änderungen & Abweichung gegenüber den publizierten Angaben bleiben ausdrücklich vorbehalten. Leistungsumfang gemäß Bau- und Ausstattungsbeschreibung. Bauliche Änderungen vorbehalten. Statische, konstruktive, haustechnische und bauphysikalische Details sind nicht Planinhalt. Dargestellte Möbel und Einrichtungsgegenstände sowie Bepflanzungen haben symbolhaften Charakter. Raum- und Wohnungsgrößen können sich im Rahmen der Detailplanung ändern. Maß- und Flächentoleranz $\pm 3\%$.

