



Anlage 2 zum Vorbescheid
vom 7.10.2022

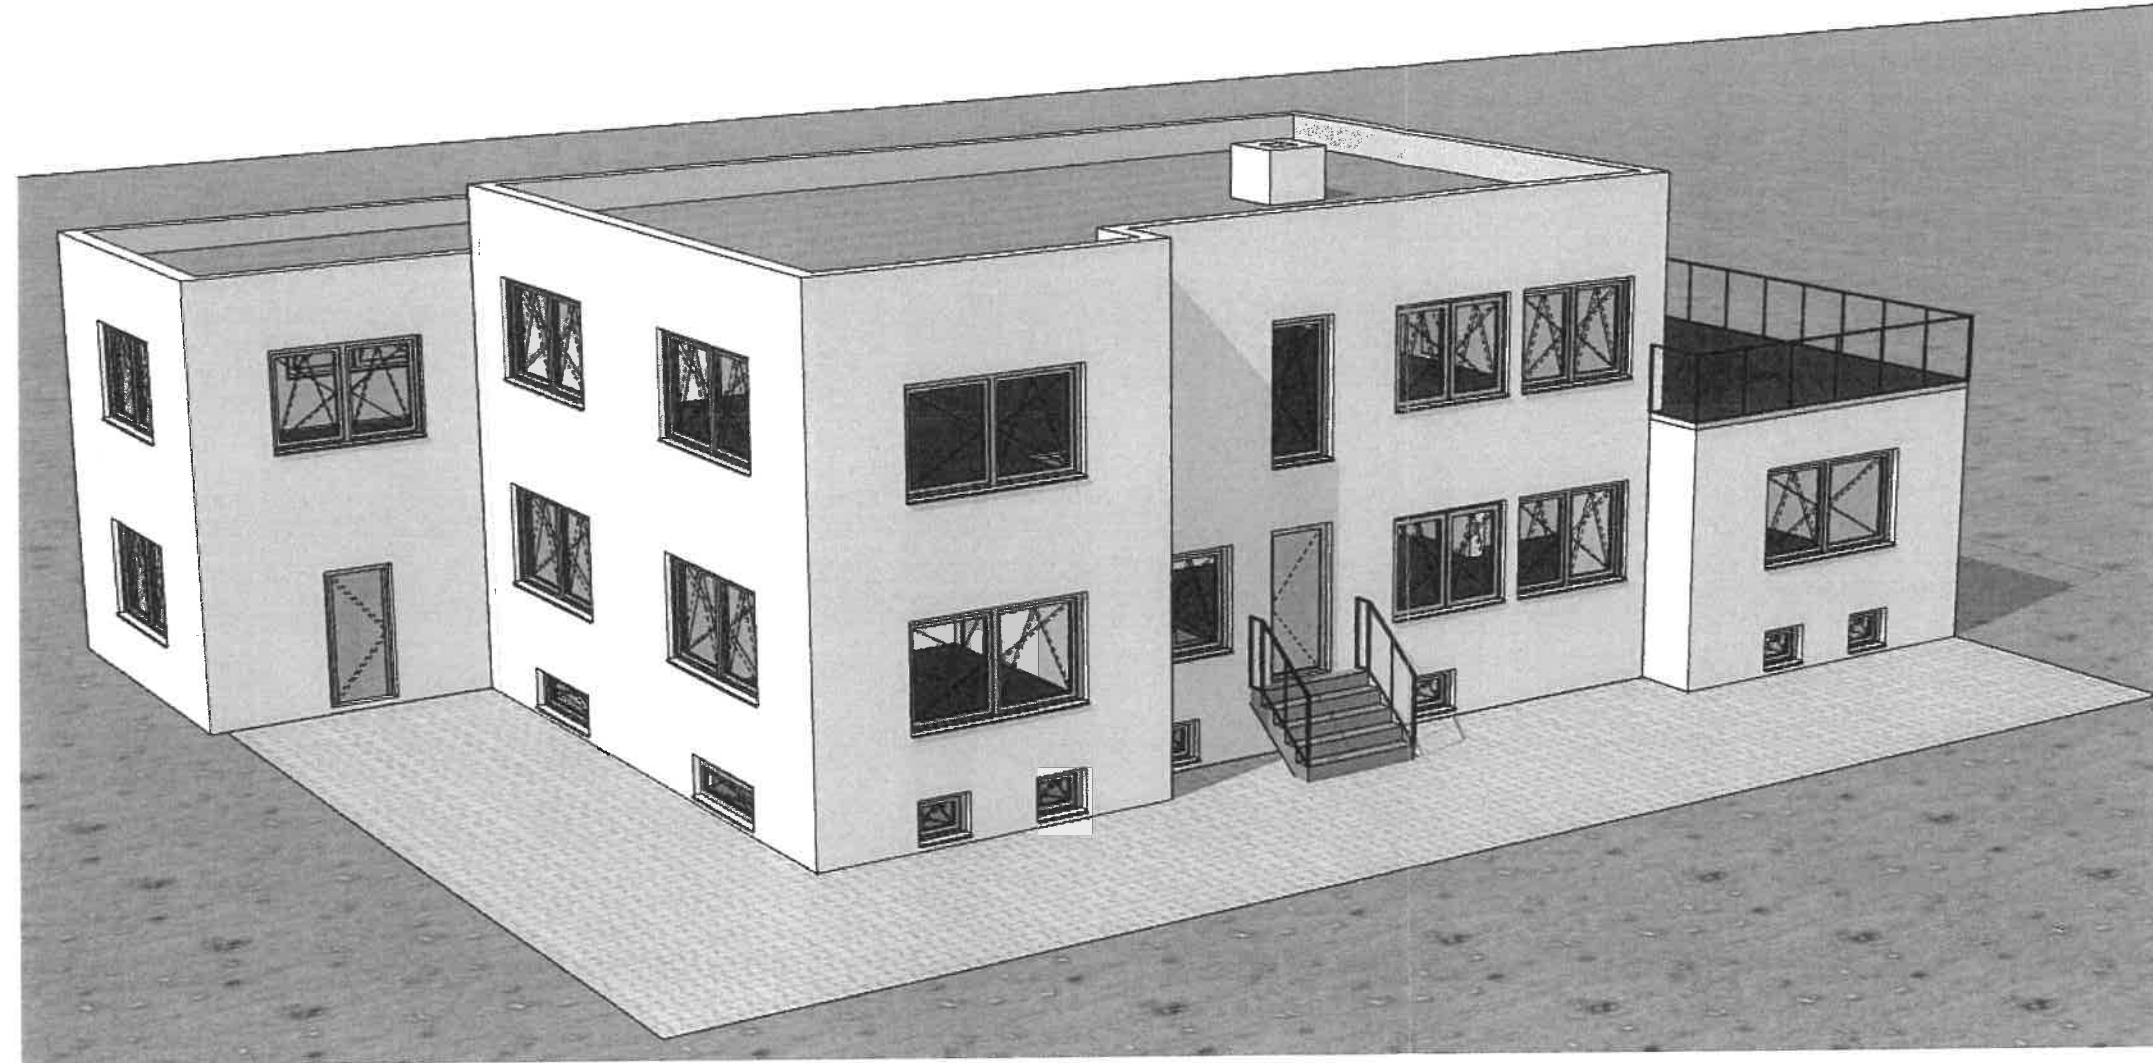


Anlage 3 zum
Vorbescheid vom 7.12.2022

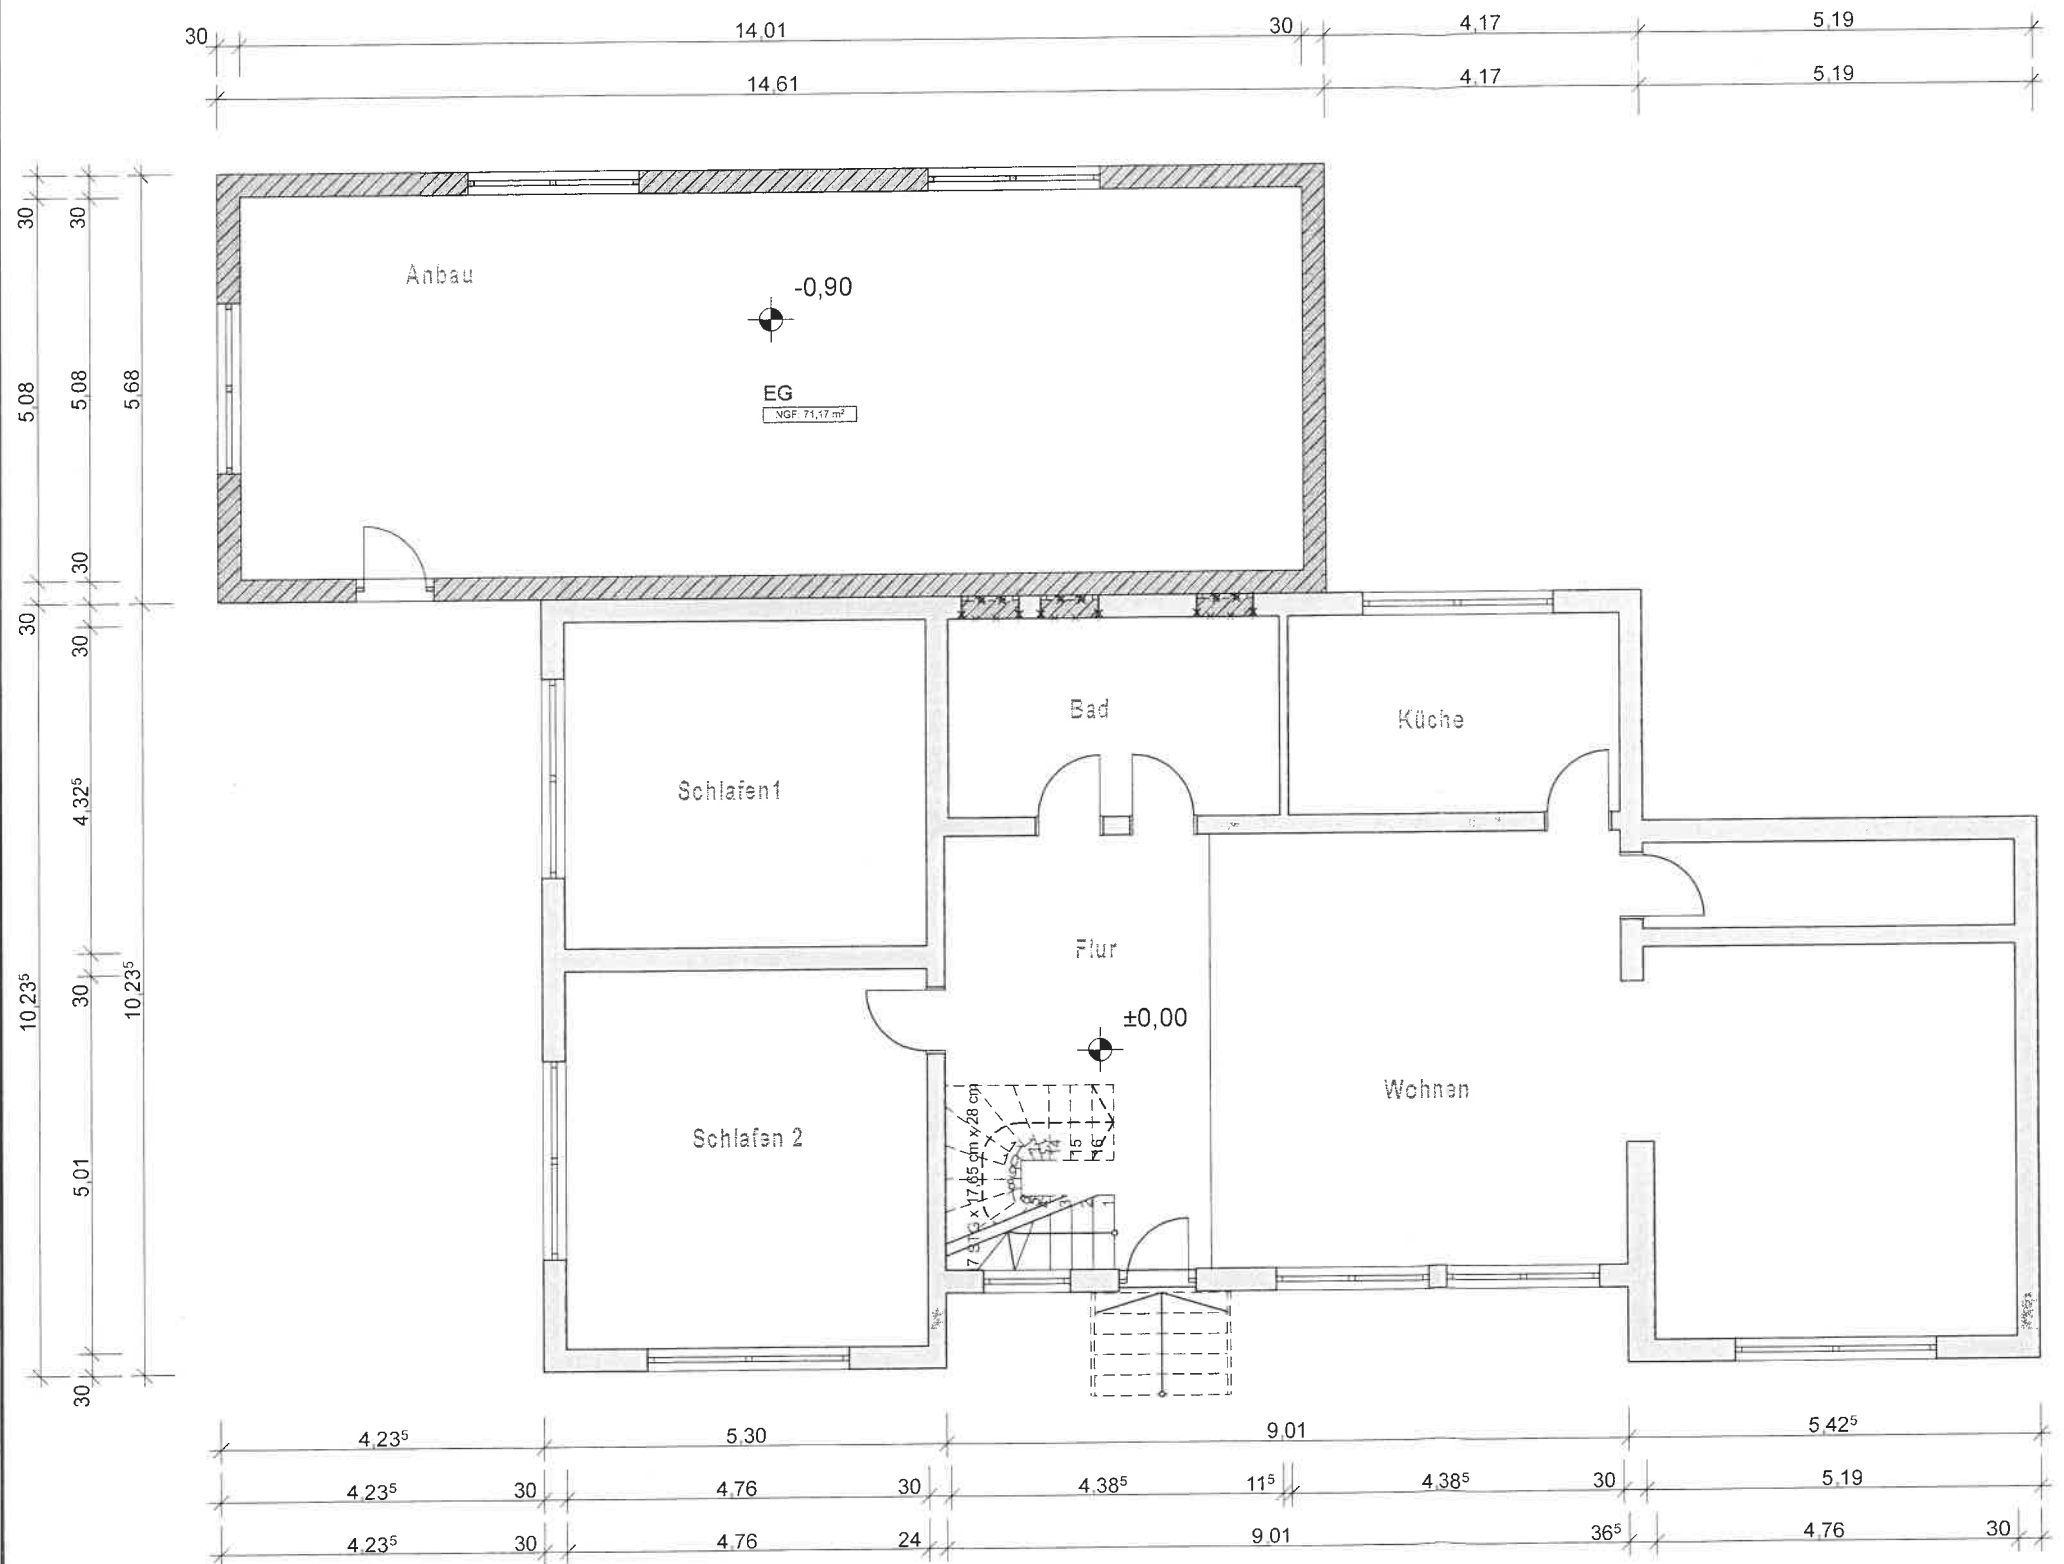


EG.

Anlage 6 zum Vorbescheid vom 7.12.2022




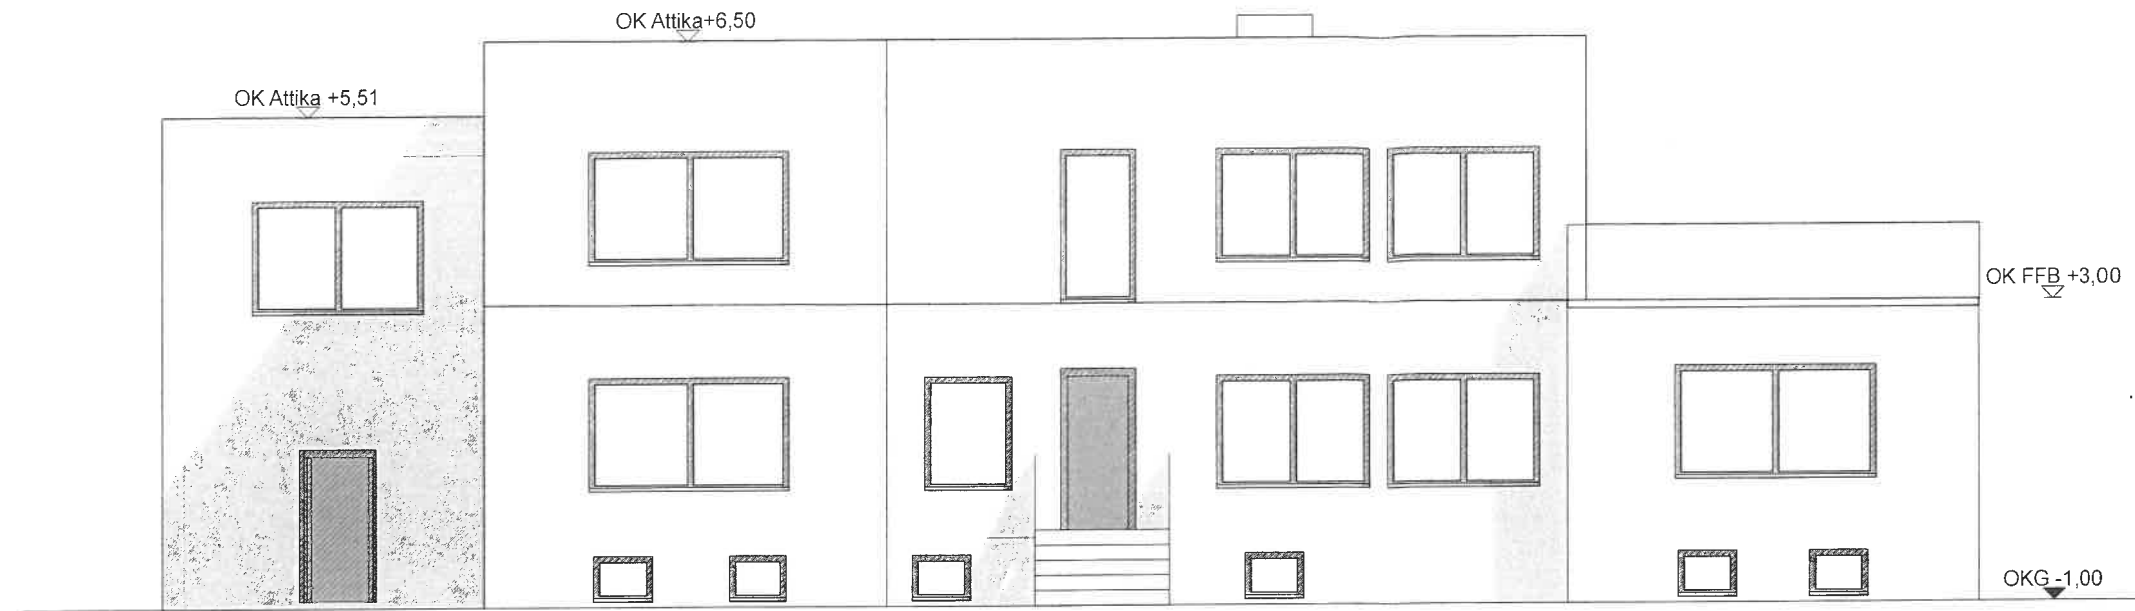


Ansicht Nord

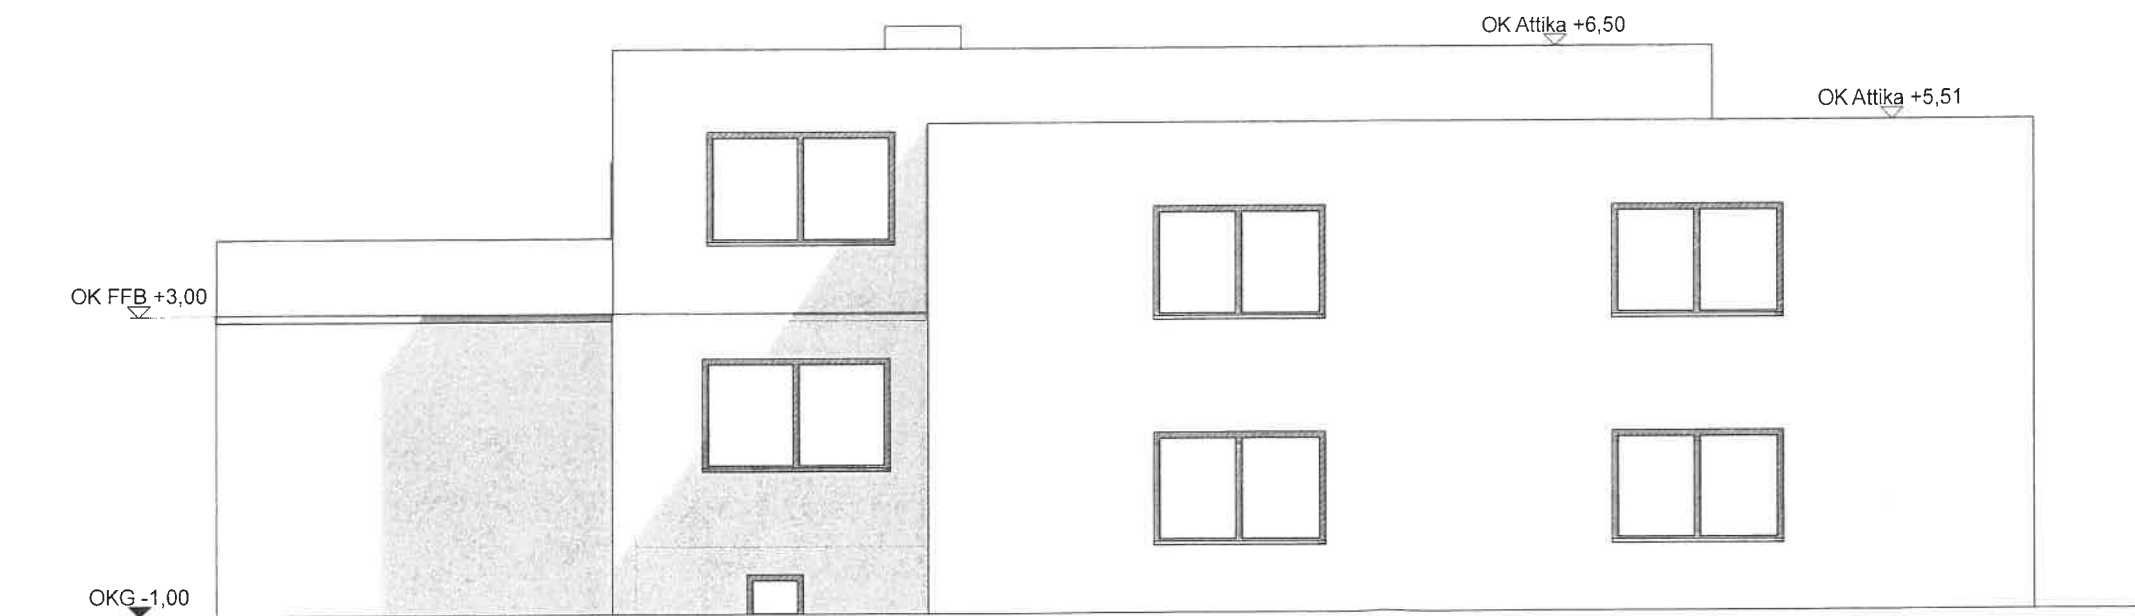


Ansicht Süd

Anlage 4 zum
Vorbescheid vom 7.12.2022

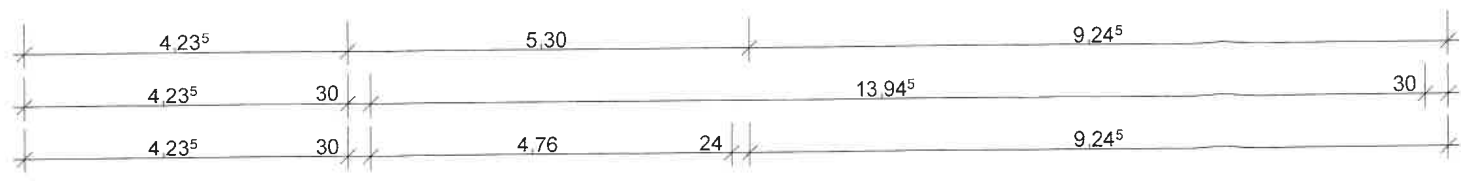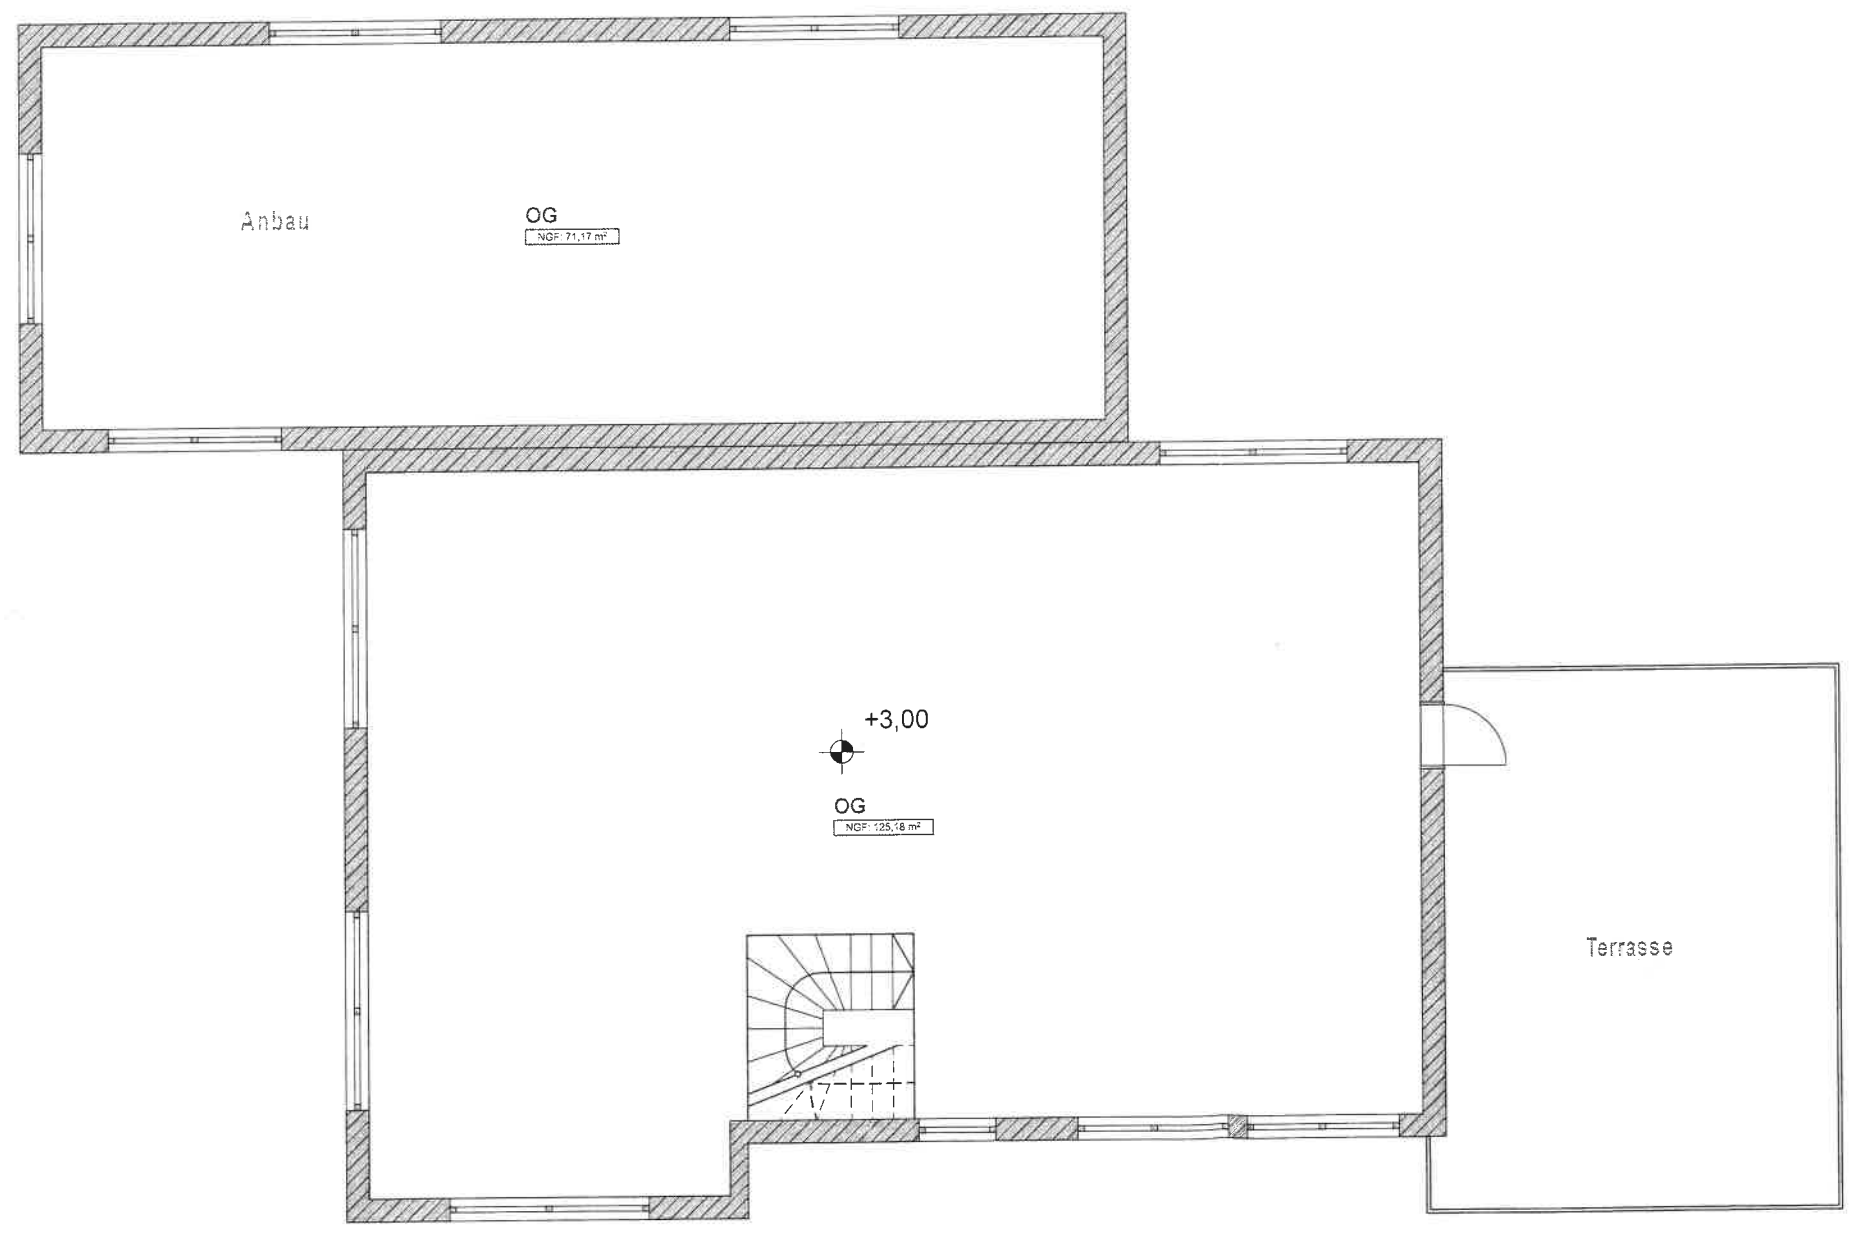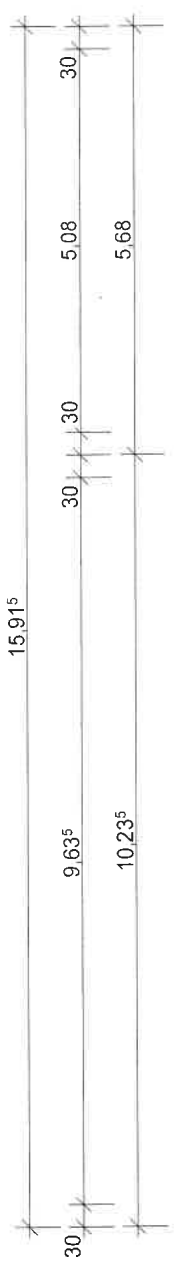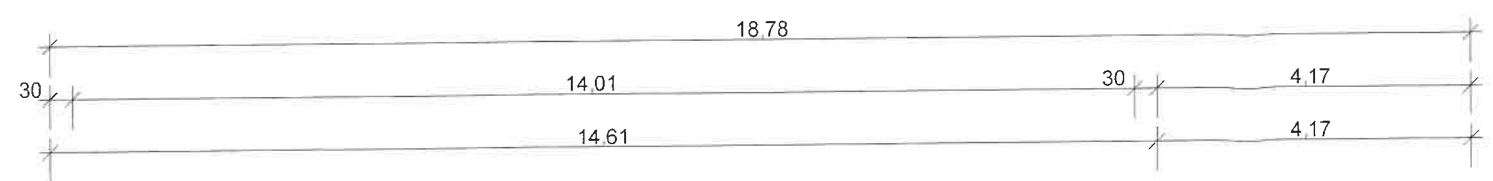


OG.

Anlage 7 zum Vorbescheid
vom 7.12.2022

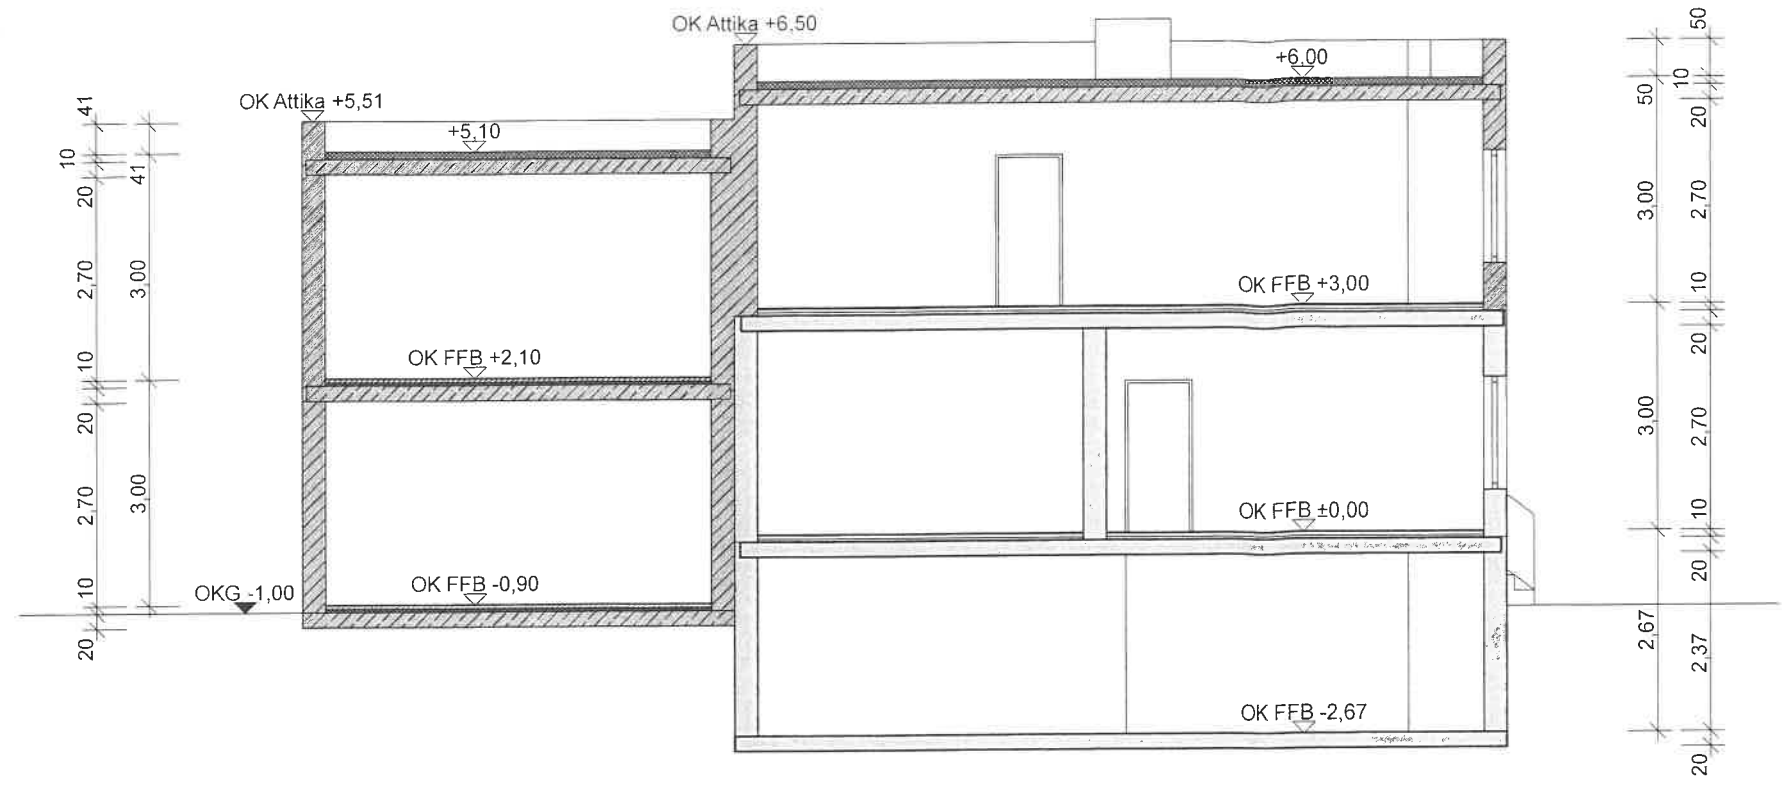

Schnitt A-A

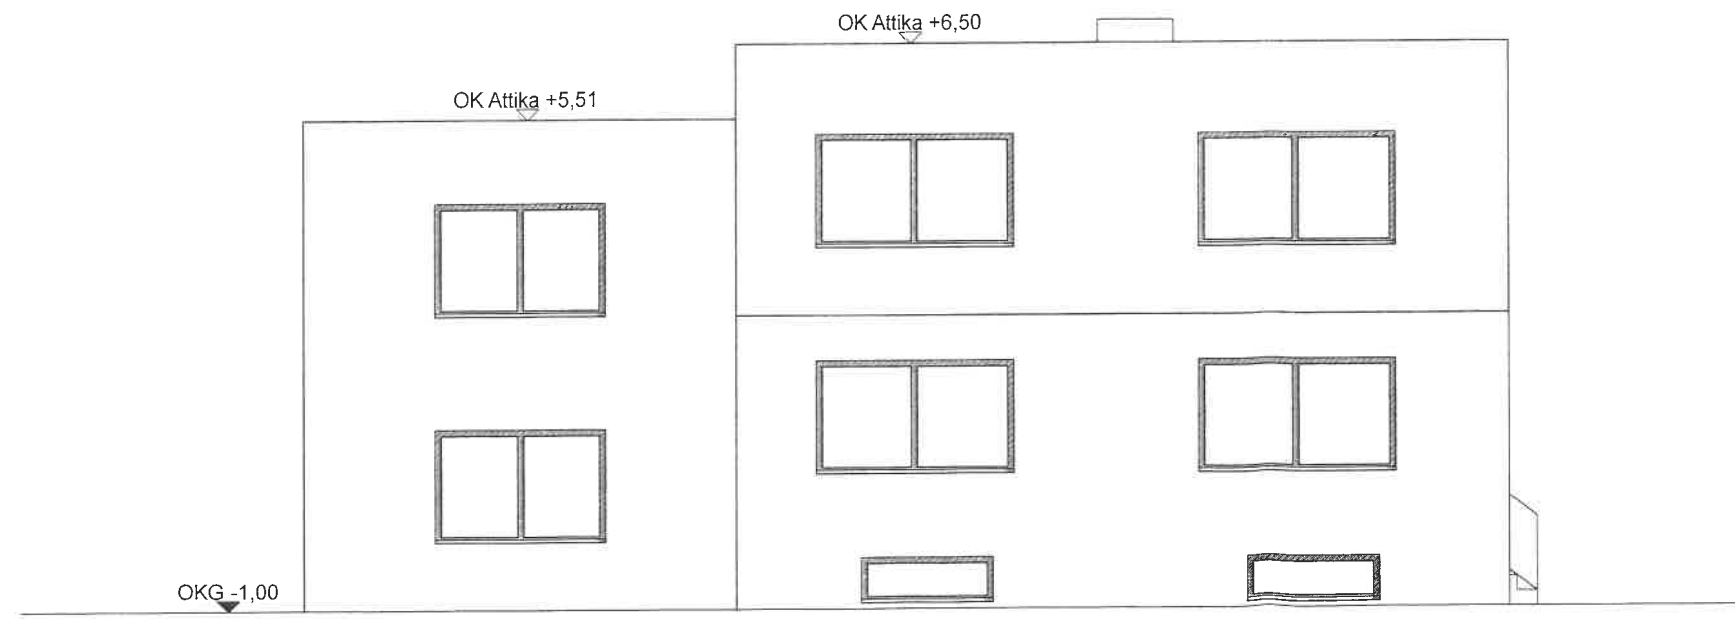

Ansicht Ost

