


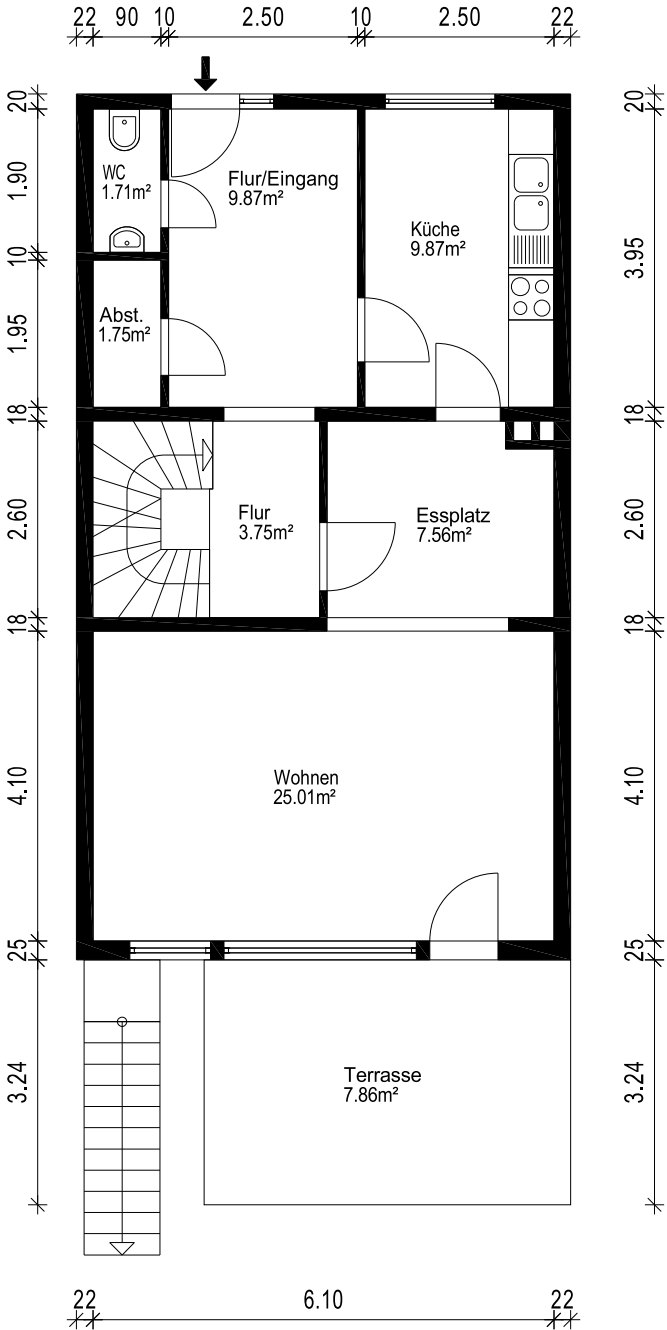


Gebäude	Einfamilienhaus	
Ort/Straße	90425 Nürnberg, [REDACTED]	
Planinhalt	Erdgeschoss	
Maßstab	1:100	Datum 14.11.2025
Objekt-Nr.	-	Plan-Nr. 1




grundriss.com
Eine Service der TSC Umwelt AG

Aufmaß - CAD-Service - Flächen

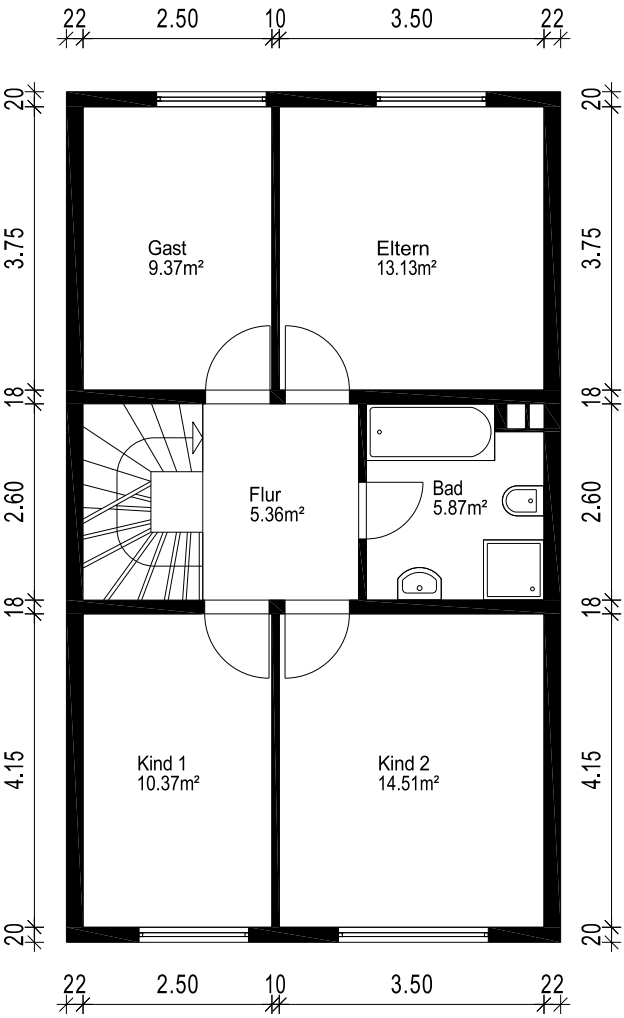


Gebäude		Einfamilienhaus	
Ort/Straße		90425 Nürnberg, [REDACTED]	
Planinhalt		1.Obergeschoss	
Maßstab	1:100	Datum	14.11.2025
Objekt-Nr.	-	Plan-Nr.	2




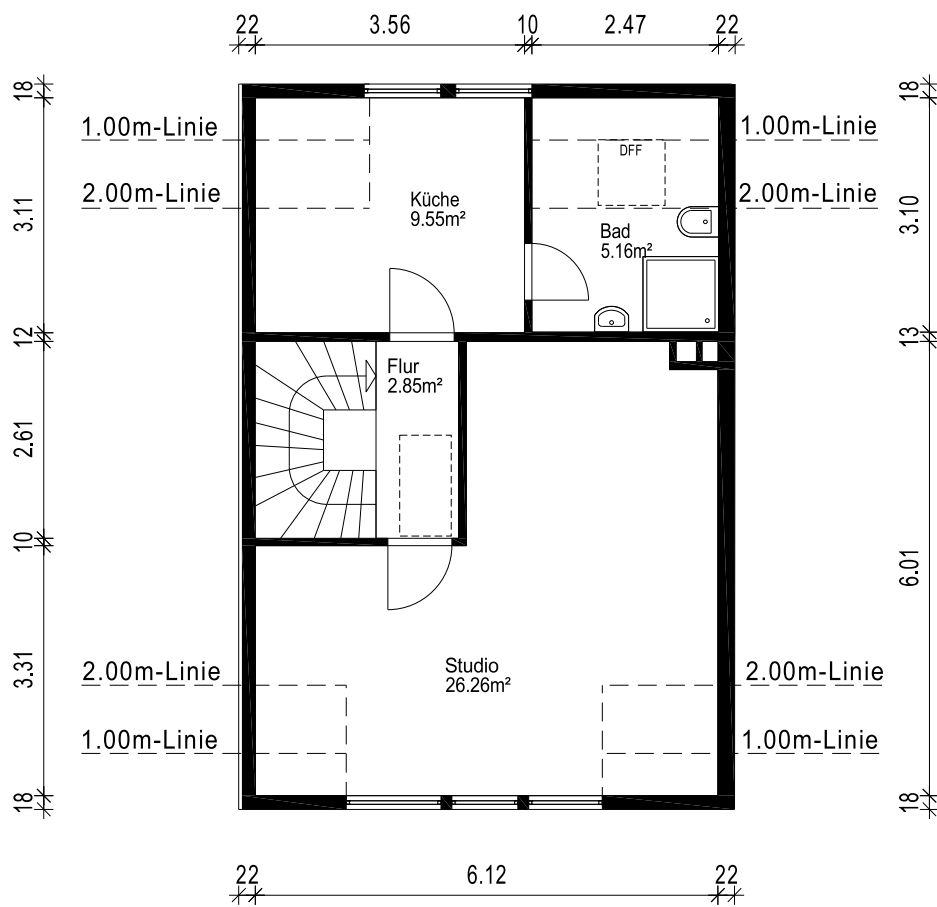

Gebäude		Einfamilienhaus	
Ort/Straße		90425 Nürnberg, [REDACTED]	
Planinhalt		Dachgeschoss	
Maßstab	1:100	Datum	14.11.2025
Objekt-Nr.	-	Plan-Nr.	1

Aufmaß - CAD-Service - Flächen

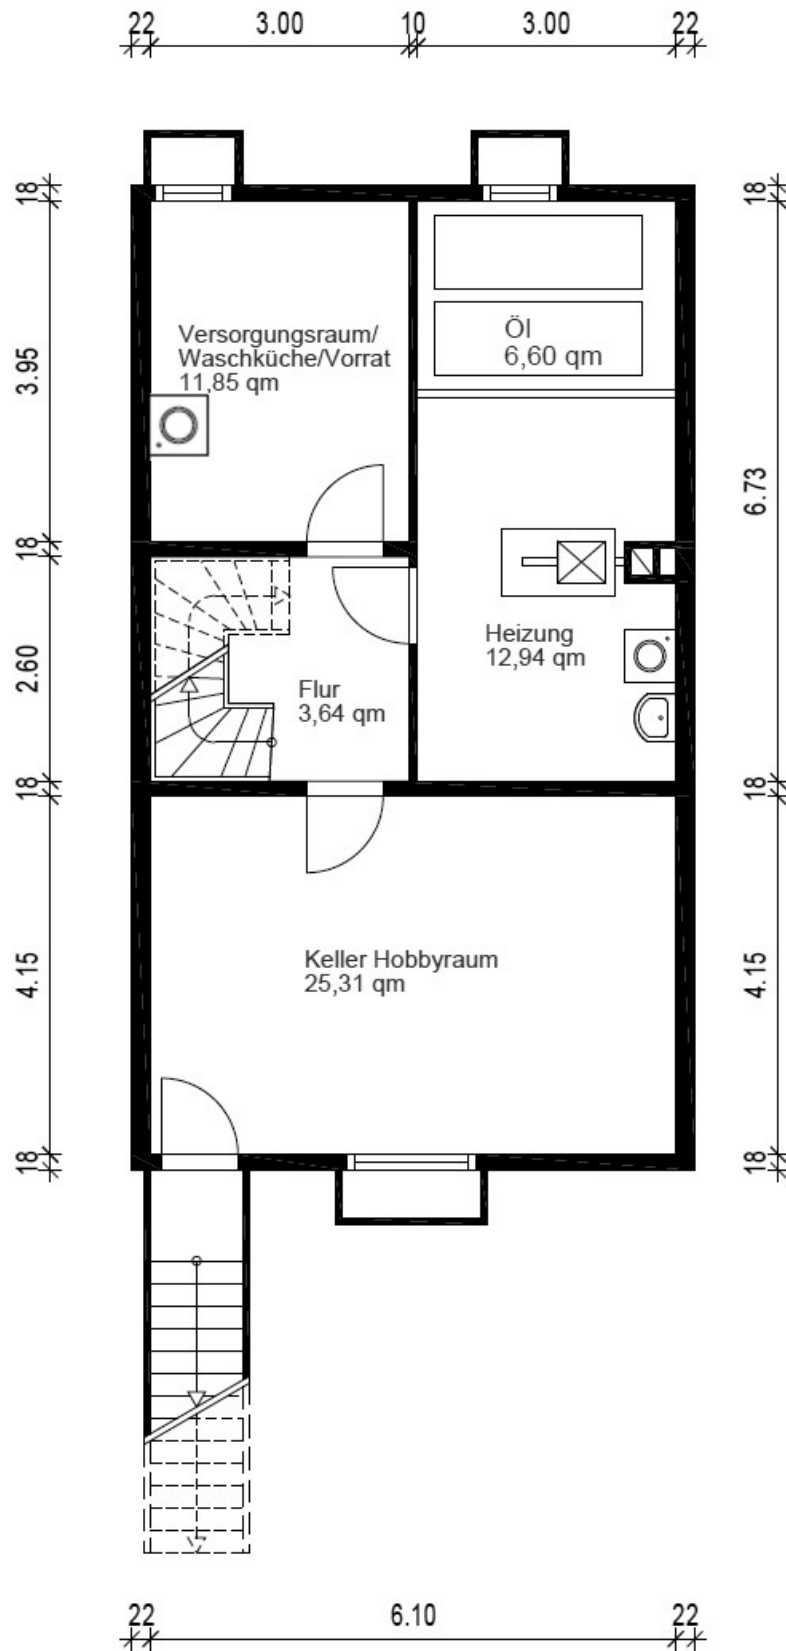

 Gebäude Einfamilienhaus		 grundriss.com Ein Service der 1000hands AG Aufmaß - CAD-Service - Richten
Ort/Straße 90425 Nürnberg 		
Planinhalt Kellergeschoss		
Maßstab 1:100	Datum 14.11.2025	
Objekt-Nr. -	Plan-Nr. 1	