


Entwurf
zu einem Wohn- und Geschäftshaus
Kimmerfeld
Holstenstrasse 10
Er. Geschos.




Maßstab 1:

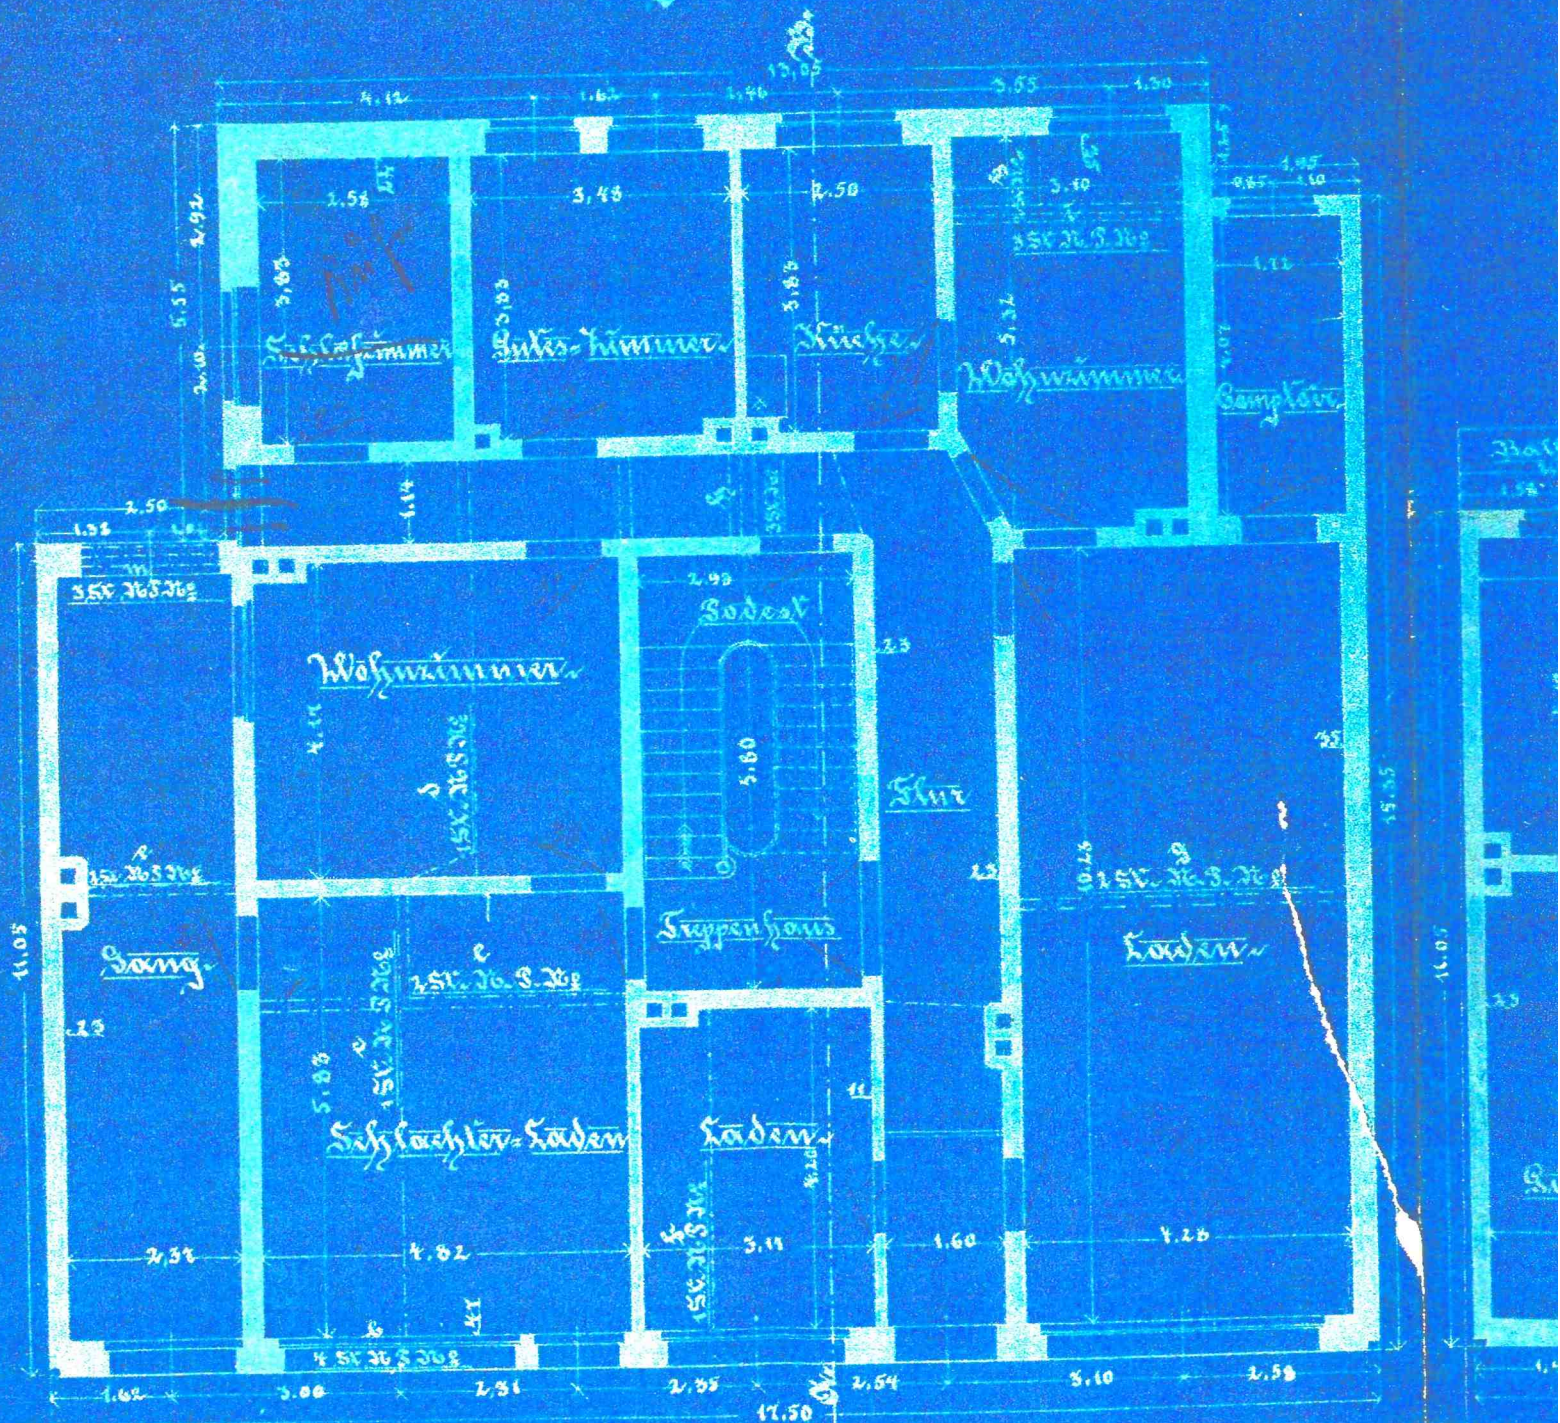

Wurf
Schöfthause für Herrn H. Woss
in Weisker

Woss No 9 Hren.

Dachgeschoss

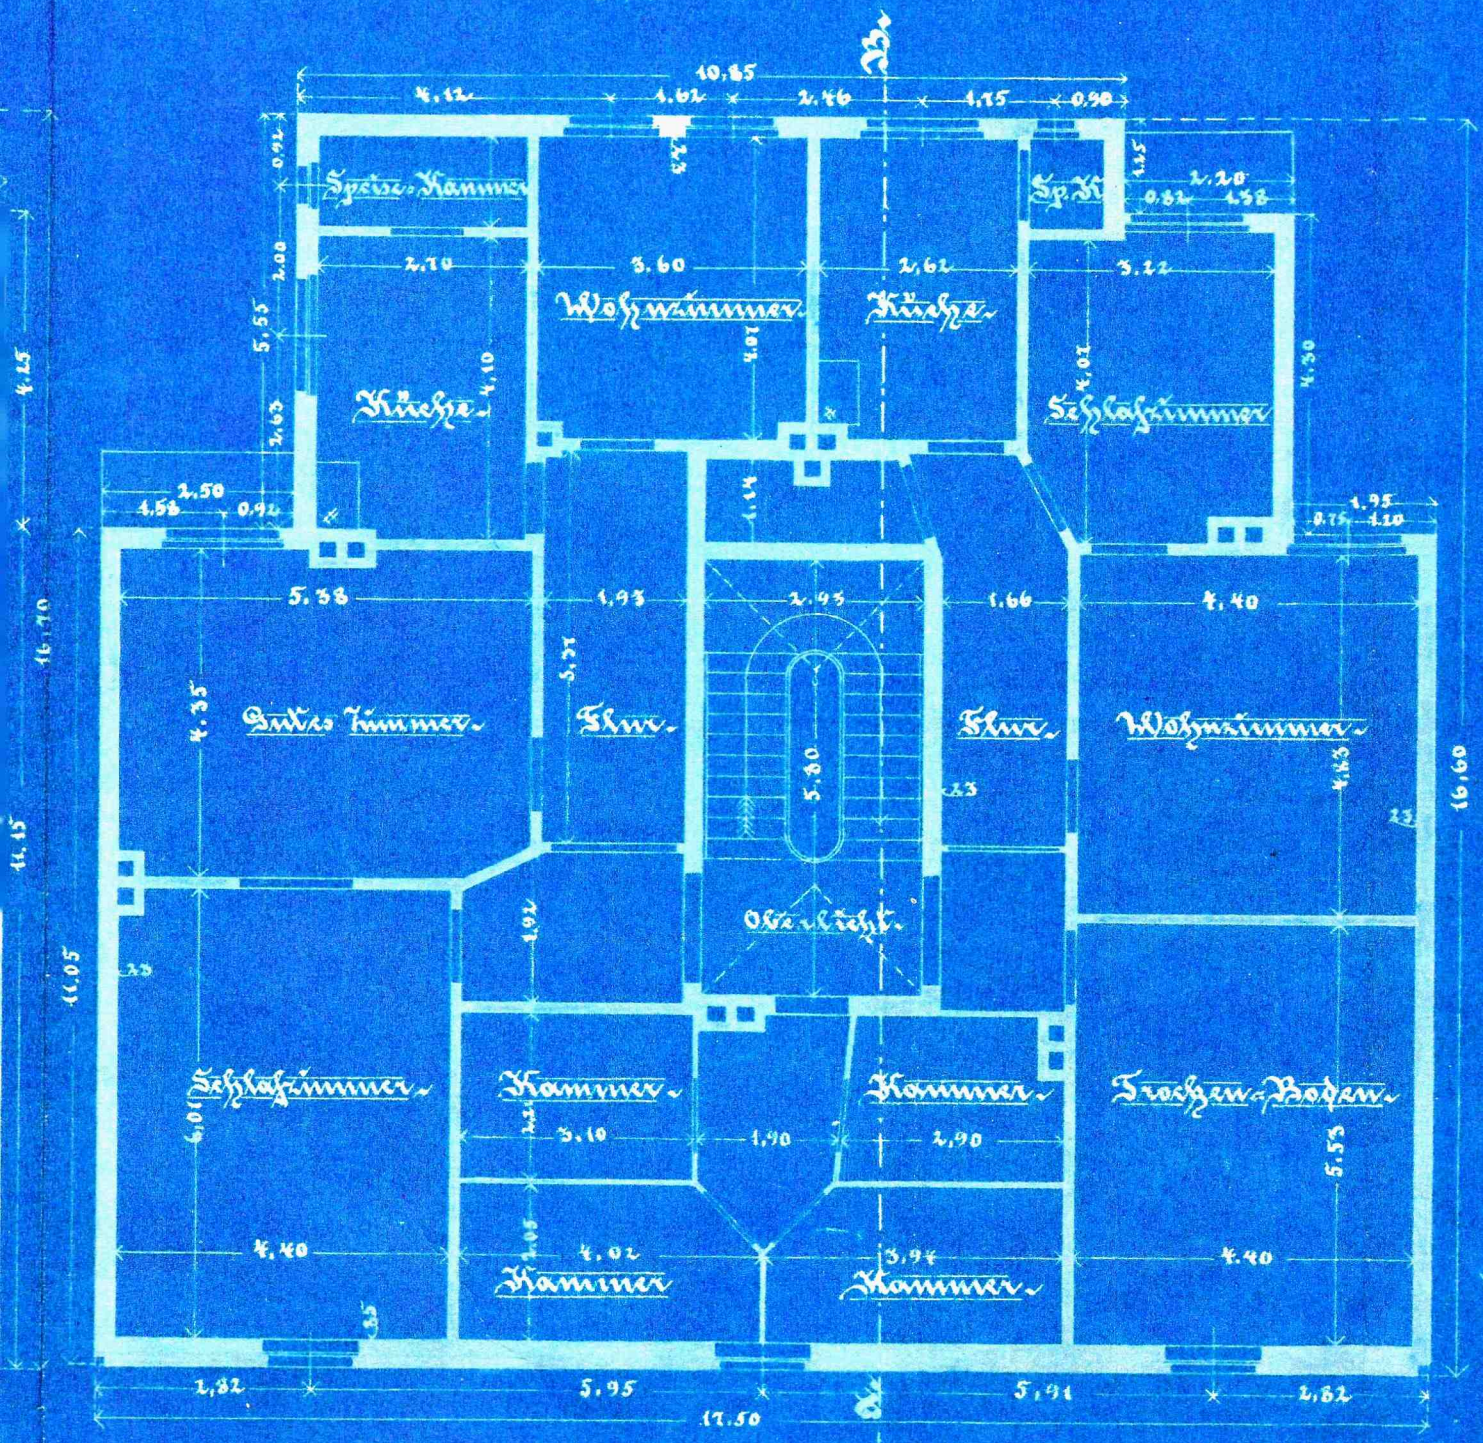

Tab 1: 100


11 12 13 14 15 16 17 18 19 20 21 22 23 Woss

H. Woss

zu einem Wohn- und Geschäft
Kimmerne

Hofstraß

Kellergeschoss.

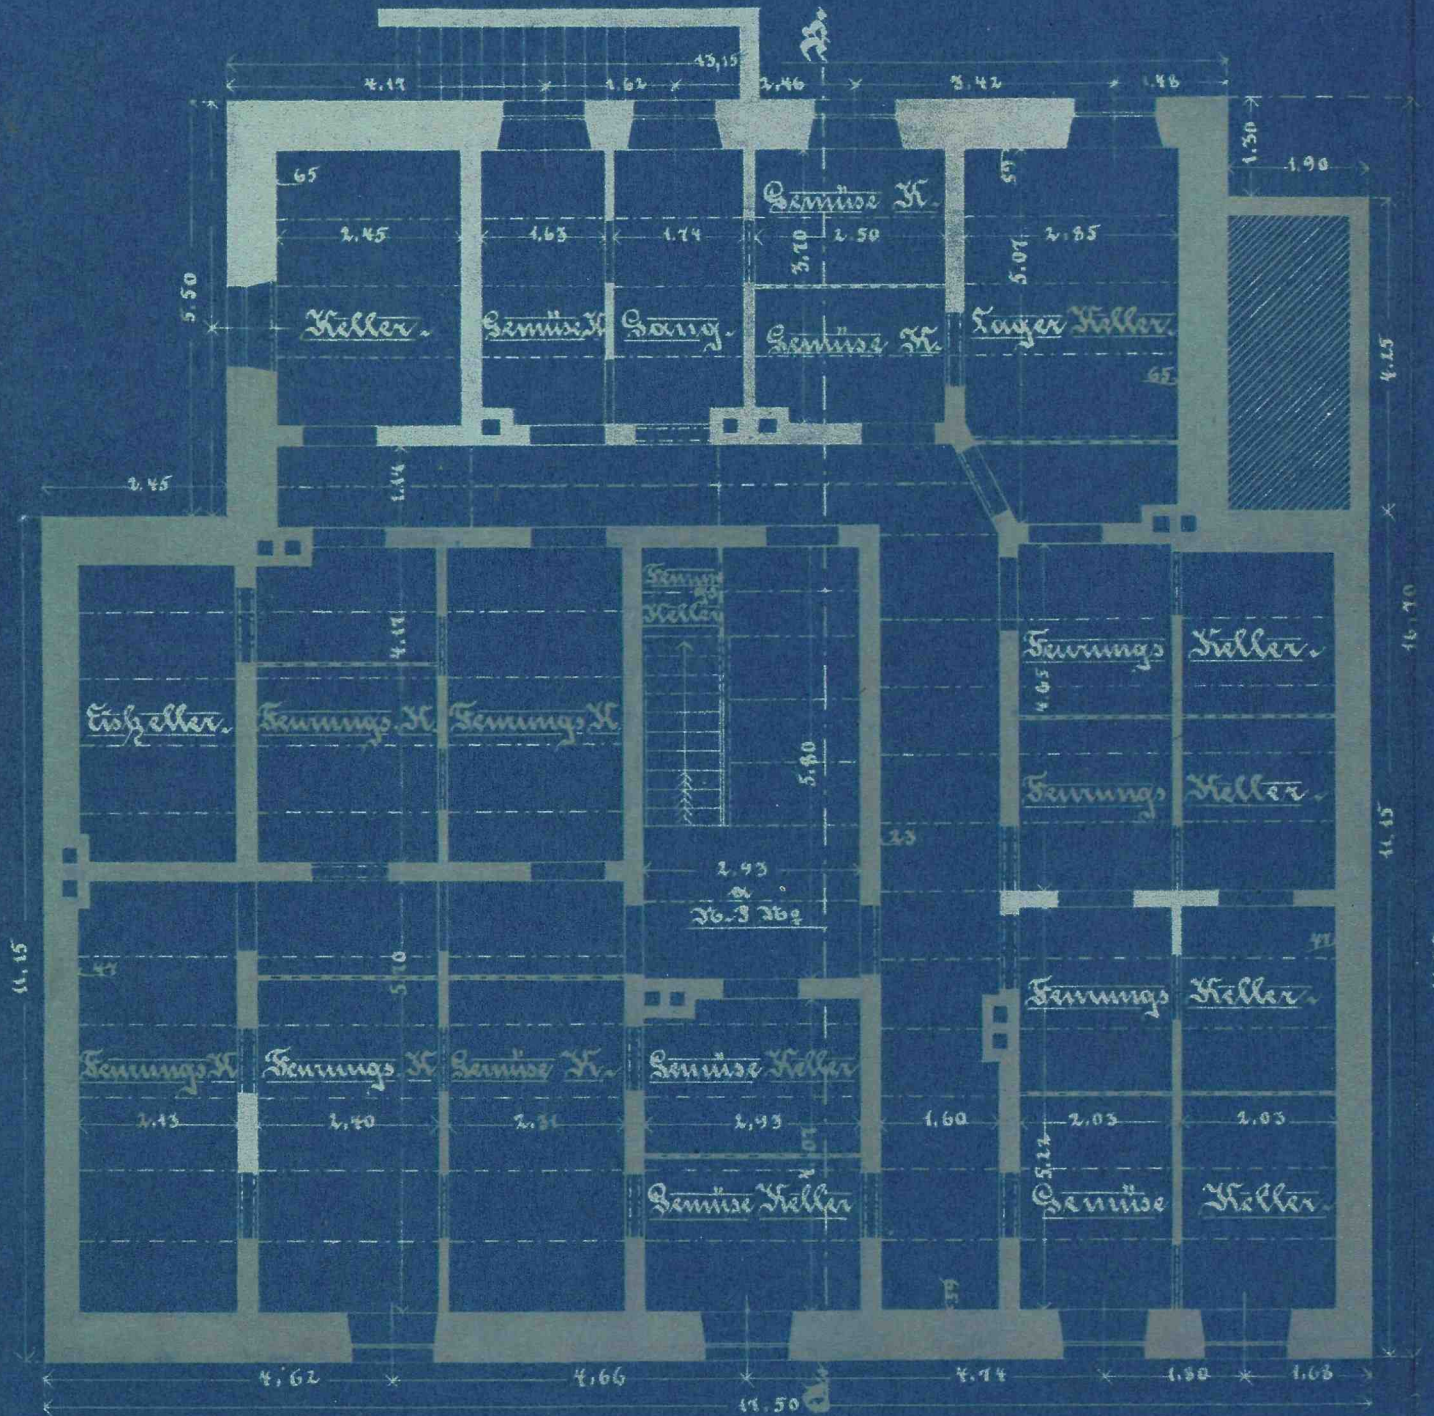

Maßstab

Entwurf
einer Schleiferei-Anlage
auf
dem Grundstück des Kunstmalers H. Voss
Holstenstraße 29 Kiel

