


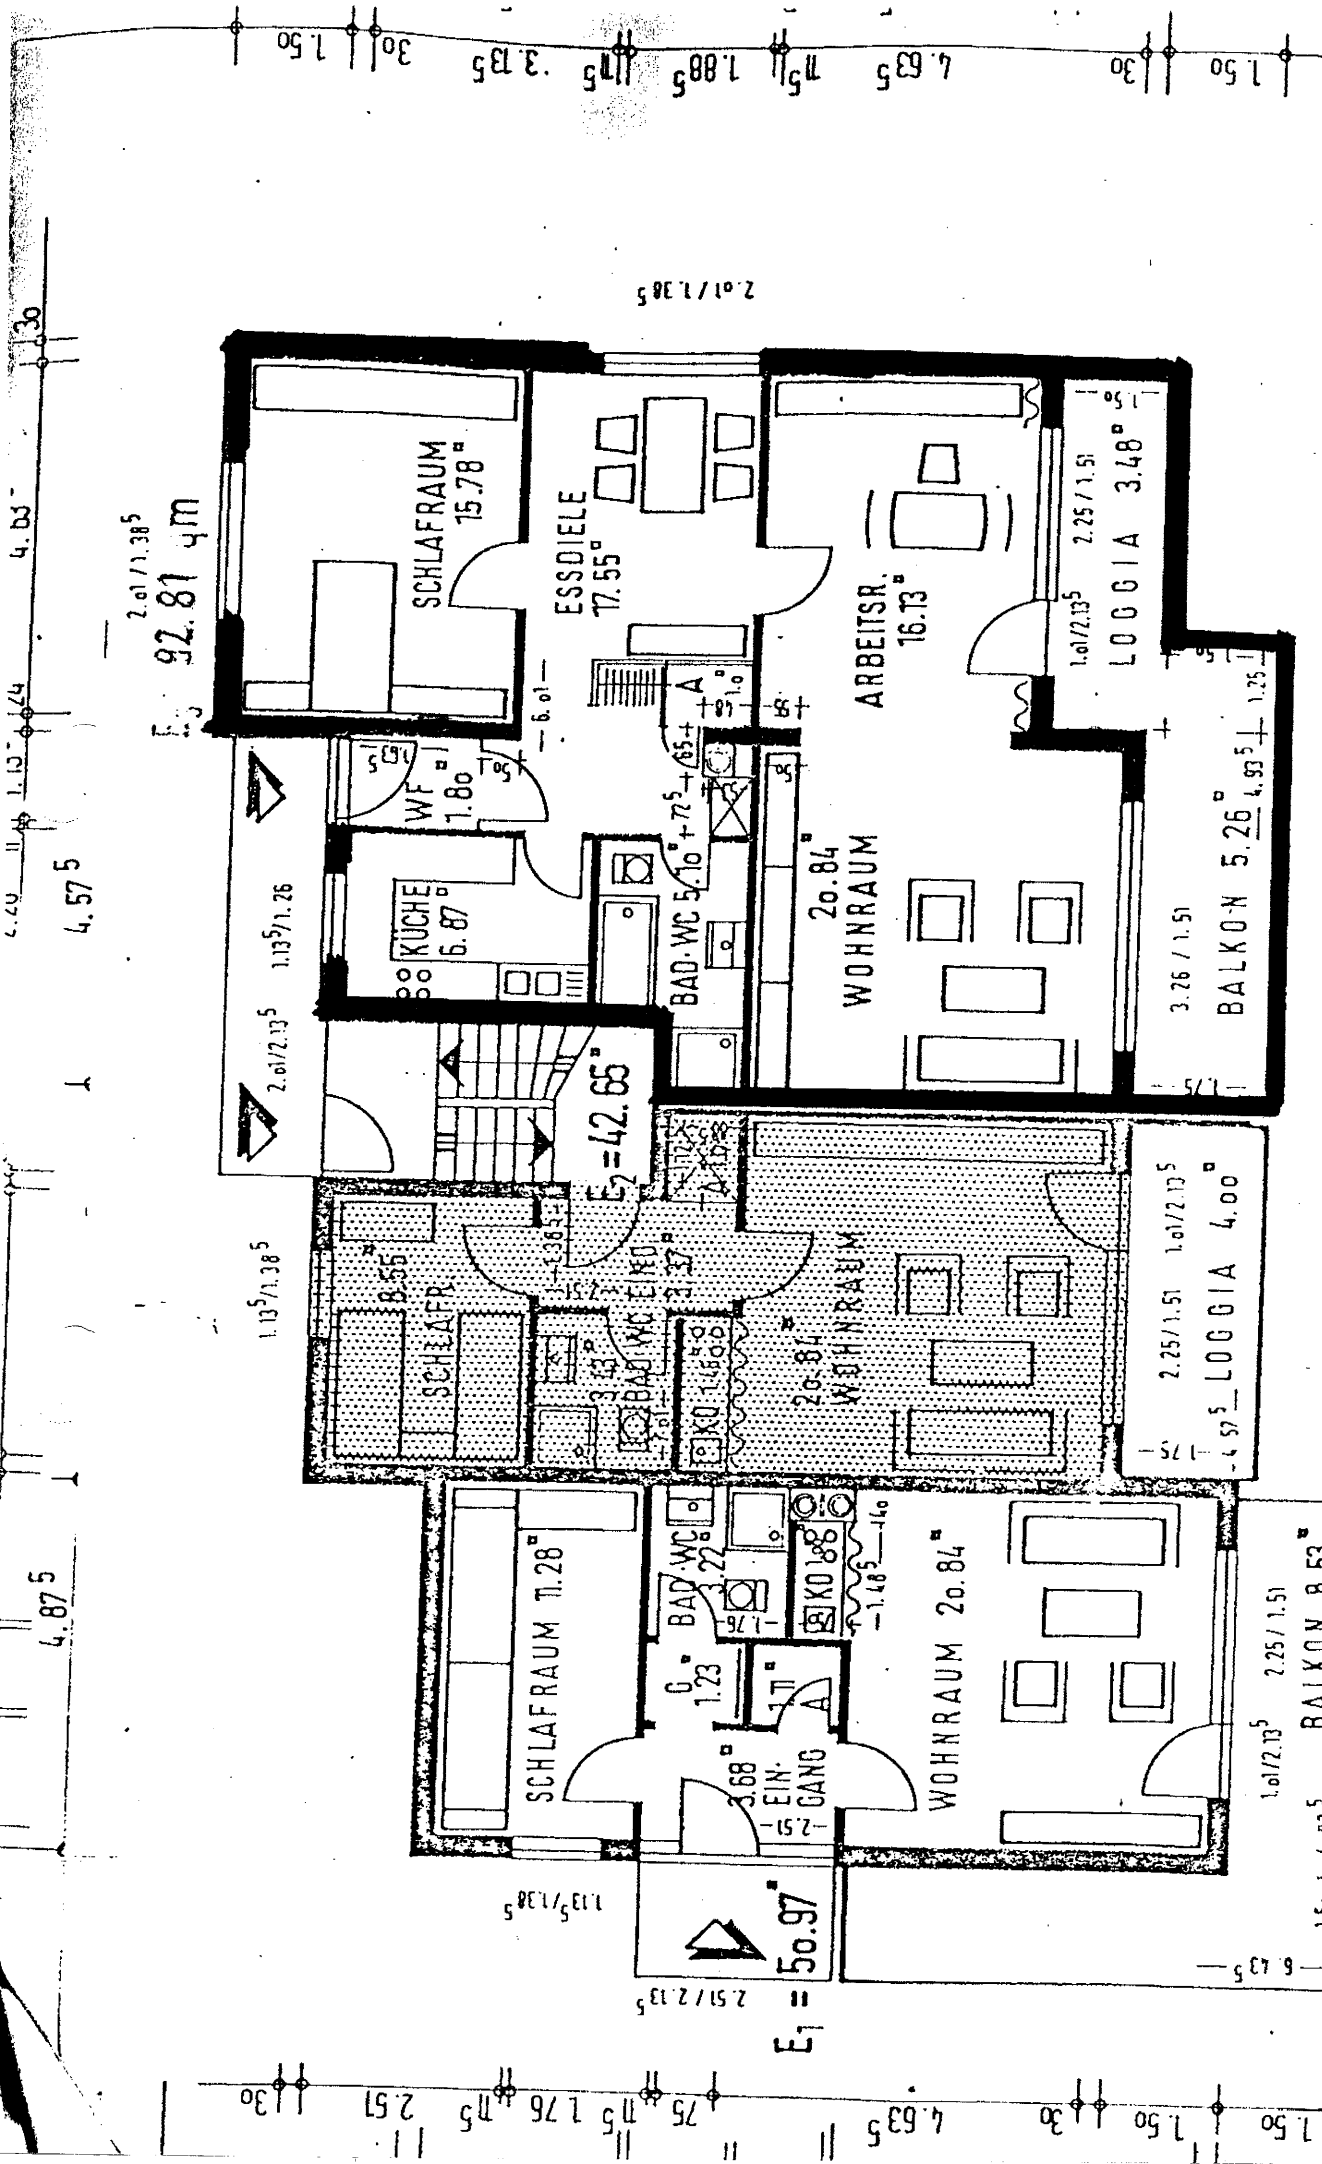

ERDGESCHOSS



Wohn- Nr.	L a g e	Wohn-/ Nutzfl. qm	1000stel	
U 1	Untergeschoß, rechts hinten	44,44	79,65	
U 2	Untergeschoß, rechts vorn	45,47	81,50	
E 1	Erdgeschoß, links	50,97	91,35	
E 2	Erdgeschoß, Mitte	42,65	76,44	
X E 3	Erdgeschoß, rechts	92,81	166,35	
D 1	Dachgeschoß, links	60,84	109,04	
	Atelier-und Hobbyraum links	20,29	<u>36,37</u>	145,41
D 2	Dachgeschoß, rechts	63,97	114,66	
	Atelier-und Hobbyraum rechts	<u>19,30</u>	<u>34,59</u>	<u>149,25</u> 789,95


und gemäß den in dem Aufteilungsplan bezeichneten Garagen wie folgt:

Garage Nr.	Nutzfläche qm	1000stel	
1	15,91	28,52	
X 2	<u>15,91</u>	<u>28,52</u>	
3	15,91	28,52	
4	<u>15,91</u> 63,64	<u>28,52</u>	114,08

und gemäß den in dem Aufteilungsplan bezeichneten Einstellplätzen wie folgt:

Einstellplätze Nr.	Nutzfläche qm	1000stel	
1	17,85	31,99	
2	17,85	31,99	
3	<u>17,85</u> <u>53,55</u>	<u>31,99</u>	<u>95,9</u>
	557,93 =====		1.000,-- =====

Die Eintragung der vorstehenden Teilung in das Grundbuch wird bewilligt und beantragt. Der Aufteilungsplan mit Bescheinigung der Baubehörde ist beigelegt.

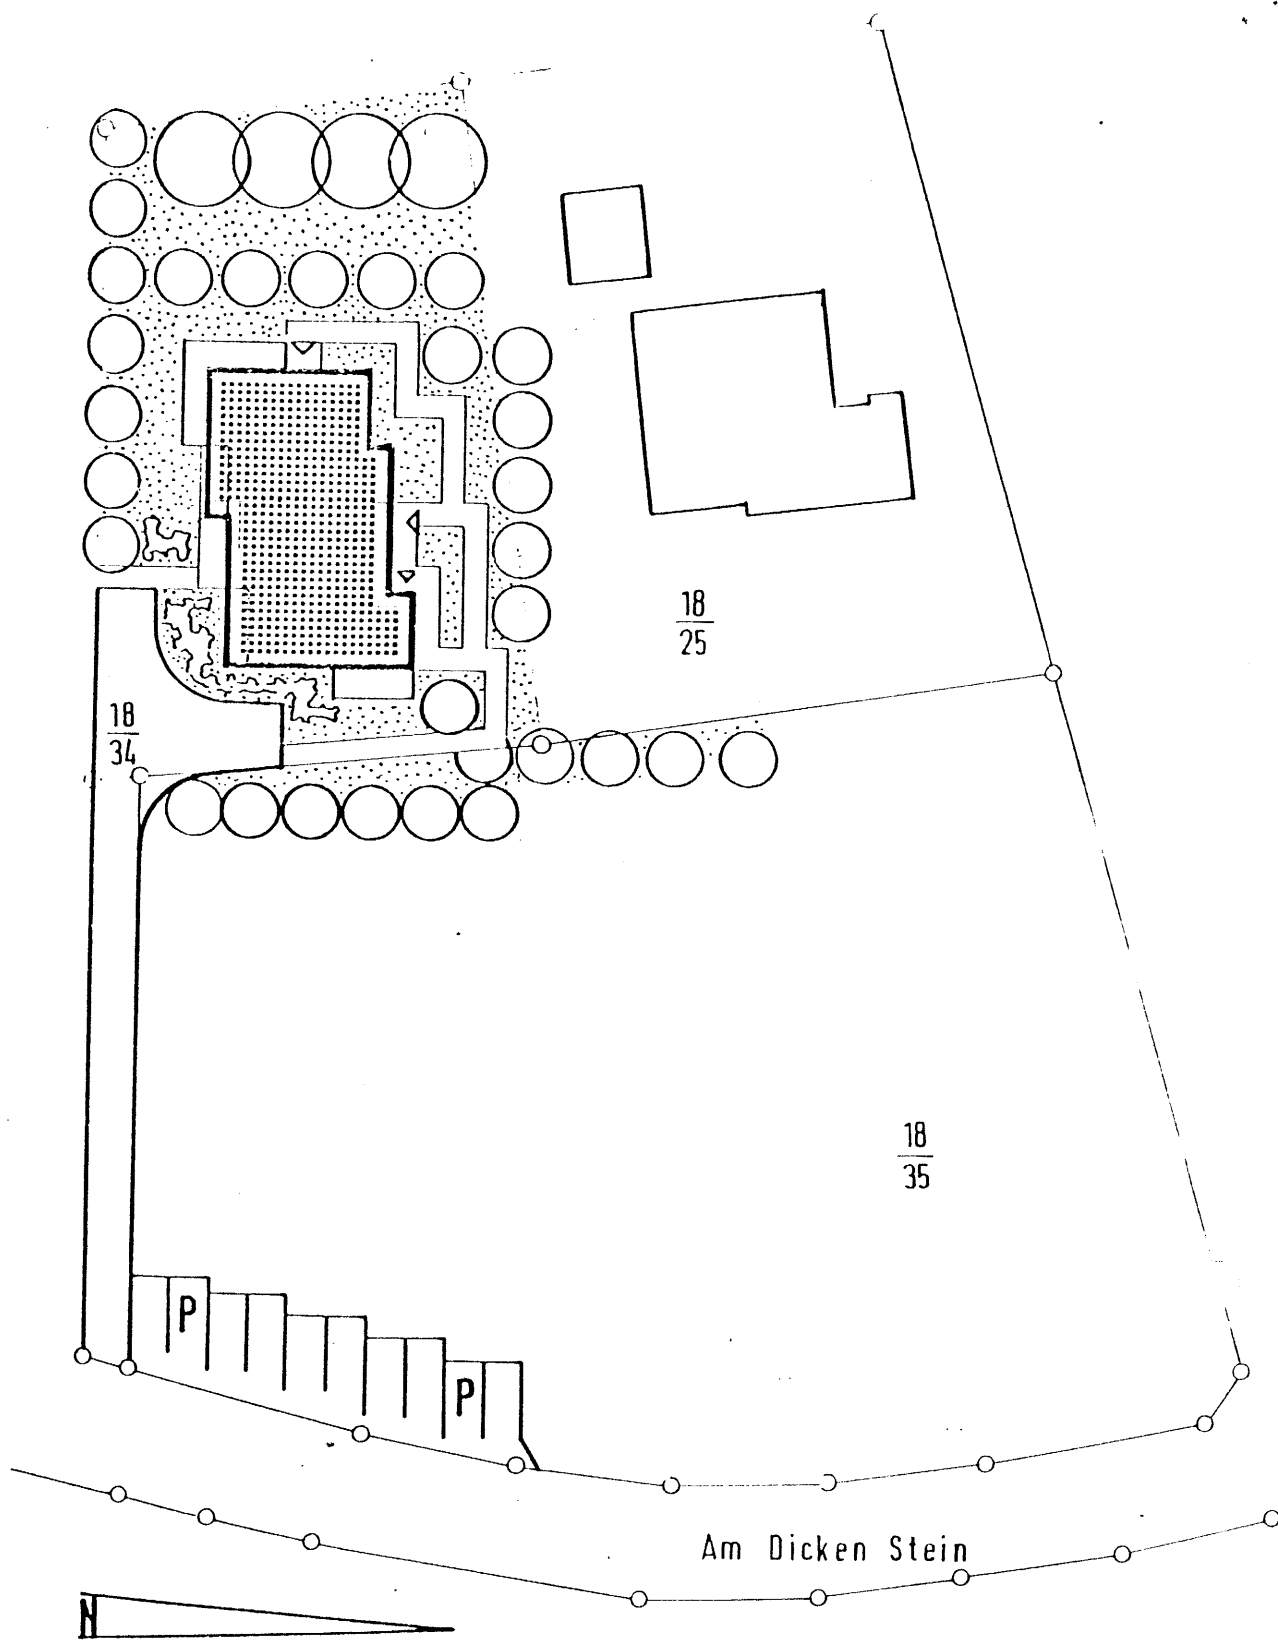

FLUR 12


BAUVORHABEN: EIGENTUMSWOHNUNGEN
 BAUHERR : FREIZEIT & WOHNEN GMBH BRILON
 BAUORT : WILLINGEN „AM DICKEN STEIN“

LAGEPLAN M 1: 500

BRILON
 ARCHITECT
 DR. BRILON
 BRILON

BRILON, DEN 15.9.75

DOPPELWANDIGER
HEIZÖLLAGERTANK
IM SANDBETT
NACH DIN 5608/II
15000 L

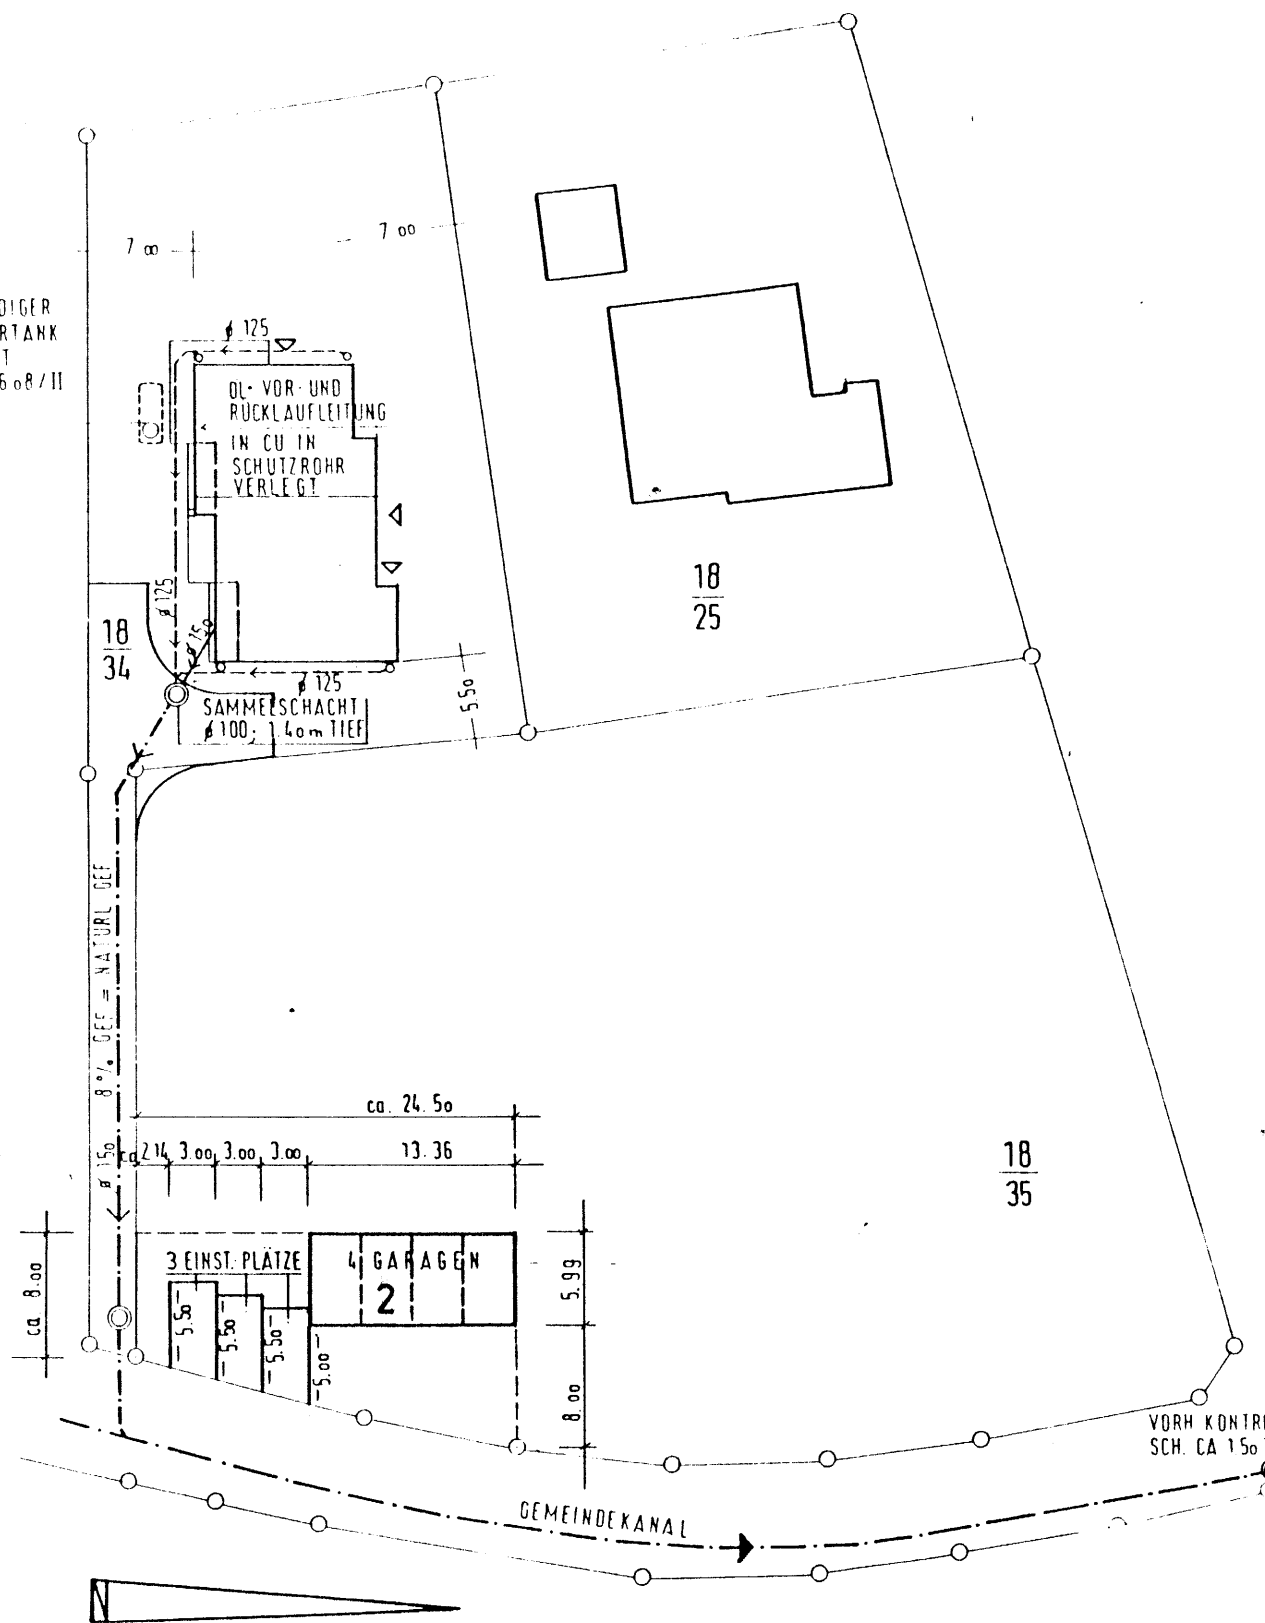


GEMARKUNG WILLINGEN
FLUR 12
HEIZÖL-TANK
ENTWÄSSERUNGSP.L.
EINSTELLPL. F. PKW
M 1 : 500

BAUVORHABEN: EIGENTUMSWOHNUNGEN U. GARAGEN
BAUHERR : FREIZEIT & WOHNEN GMBH BRILON
BAUORT : WILLINGEN „AM DICKEN STEIN“

WOLFGANG NICKOLAY
ARCHITEKT 303 - BDA
5790 BRILON/SONNENBERG
DRÖHELWEG 7-9 · RUF 02961/8080




BRILON, DEN 4.2.1976

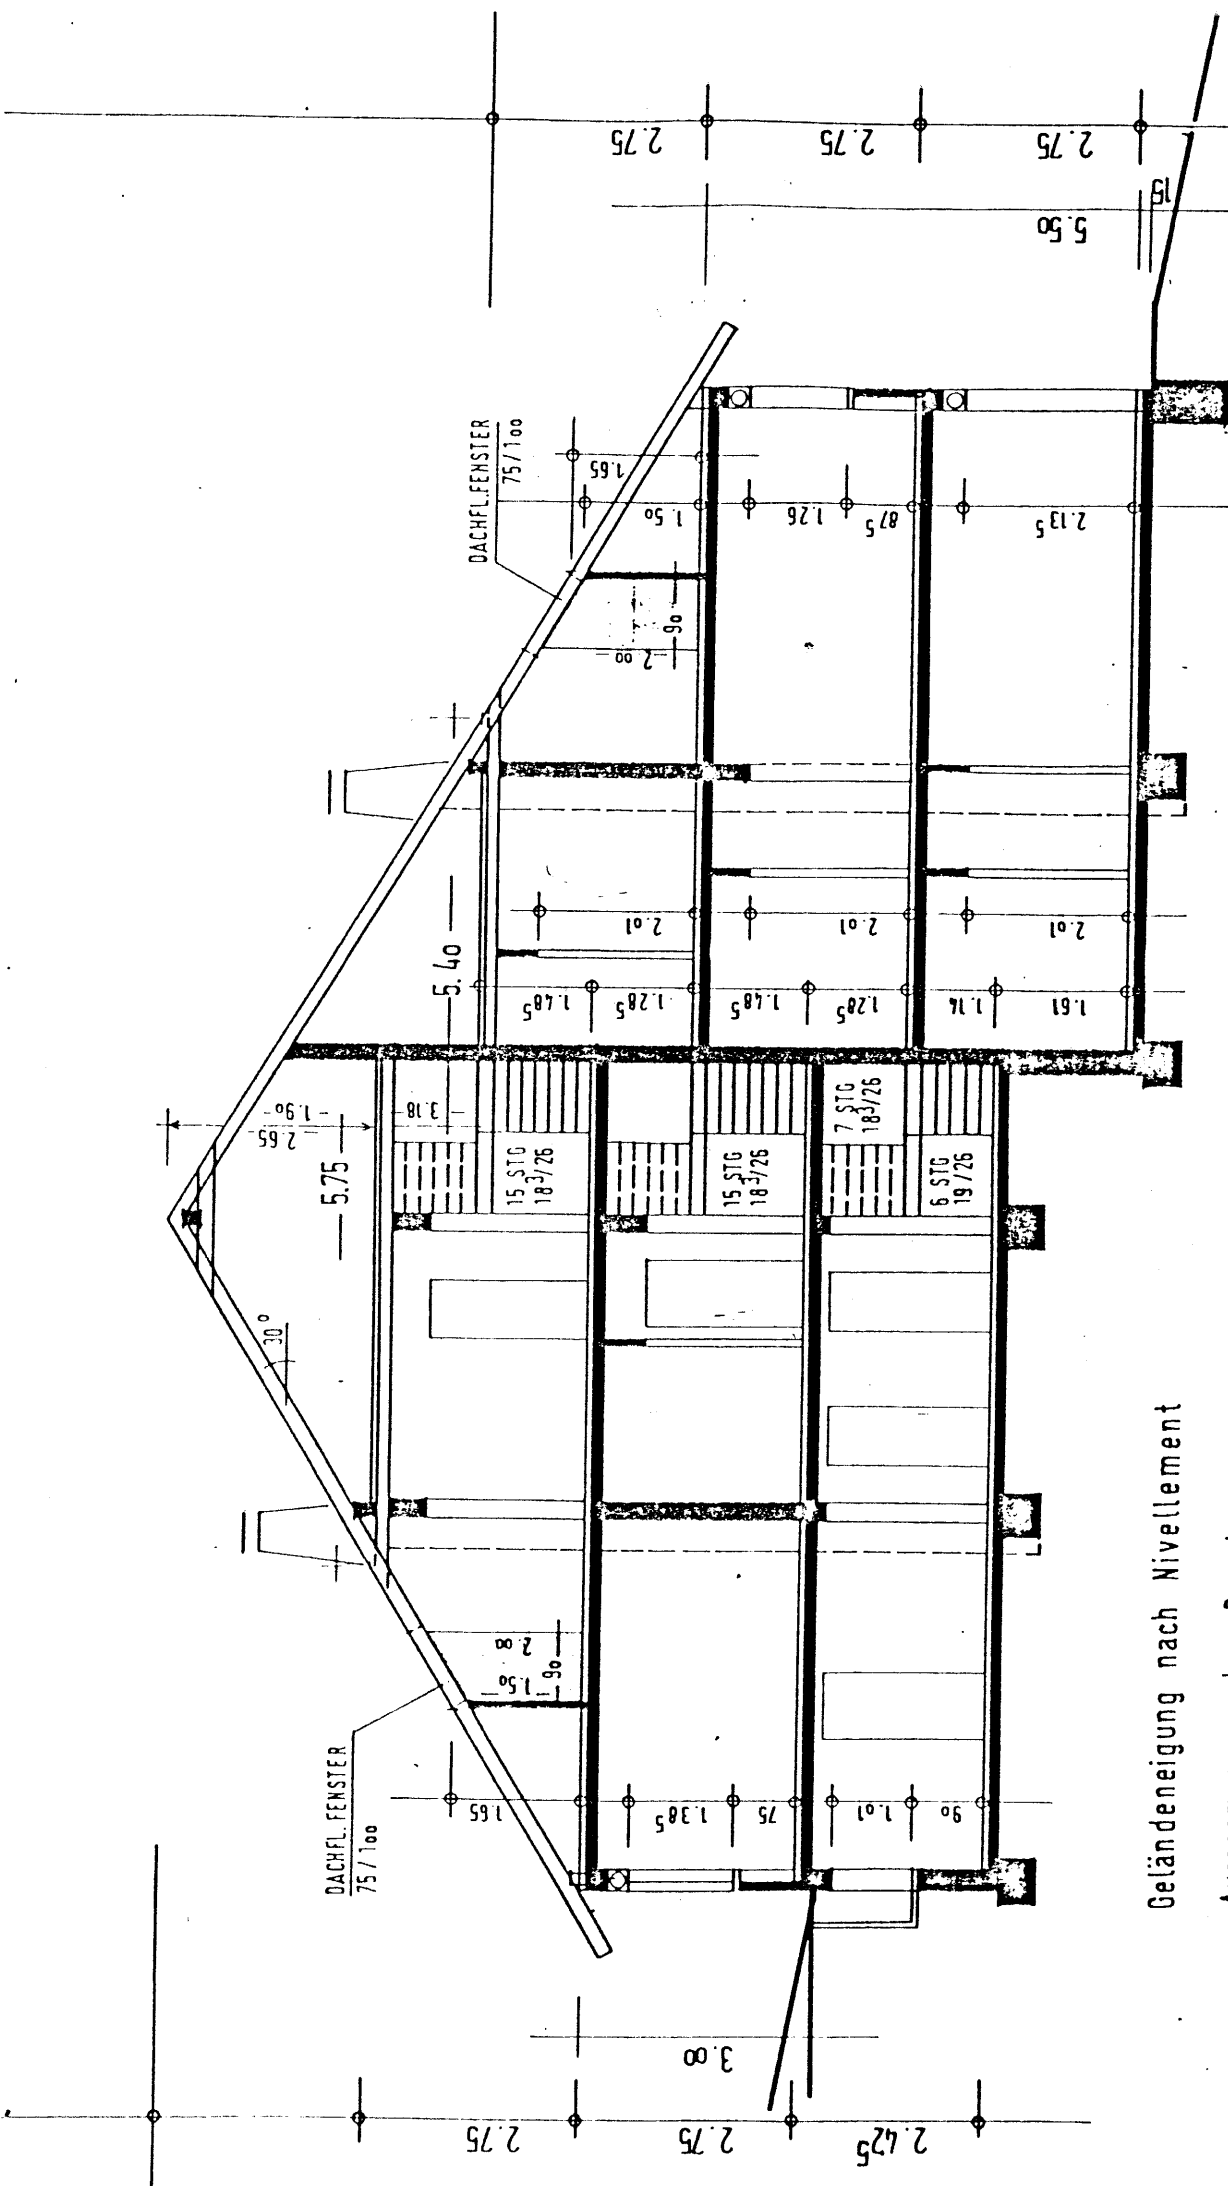



Geländeneigung nach Nivellement


- Aussenmauerwerk: Poroton
- UG: KSV
- INNEN- " : KSV bzw. V 25
- Geschossdecken : Stahlbeton
- Bodenplatte : Stampfbeton

WESTEN

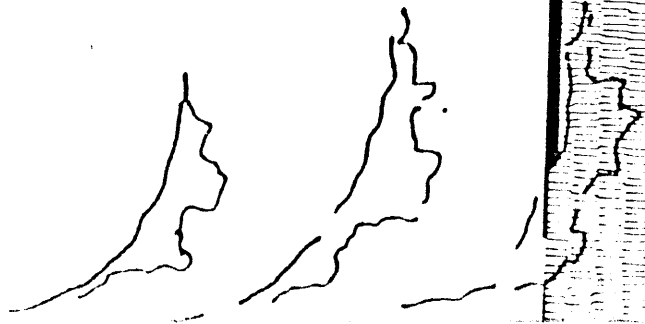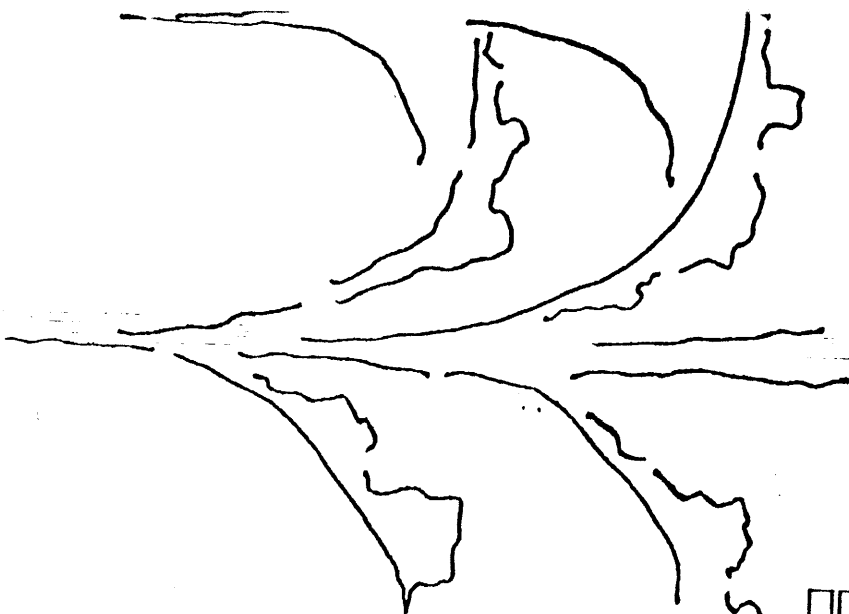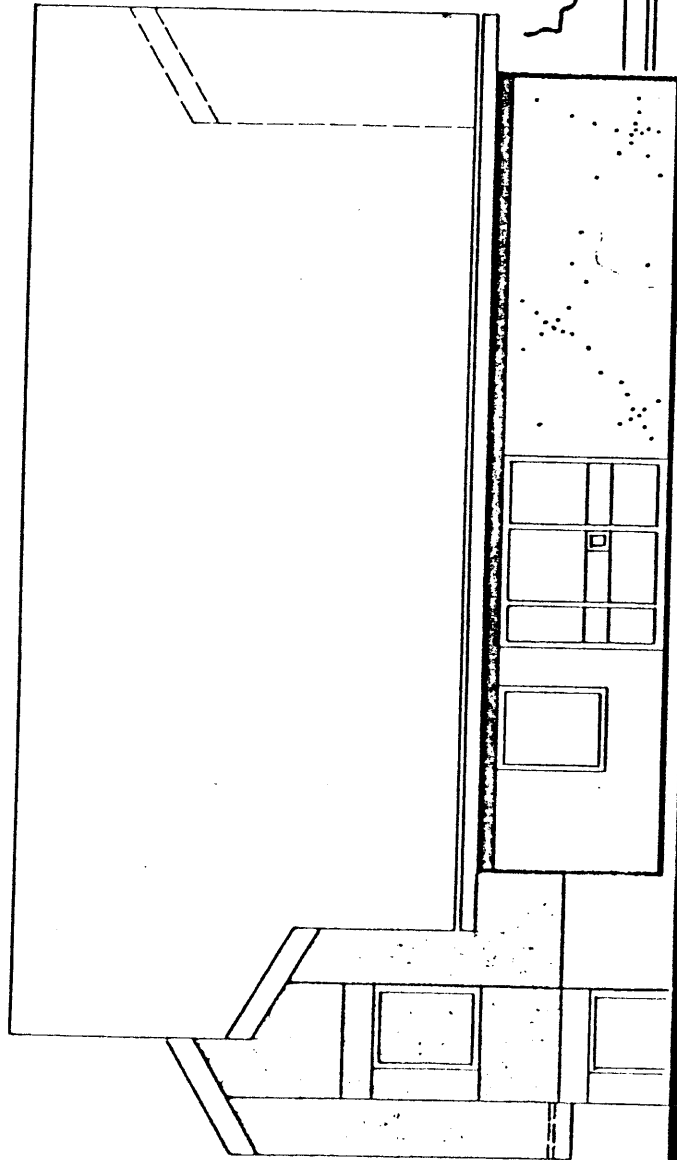

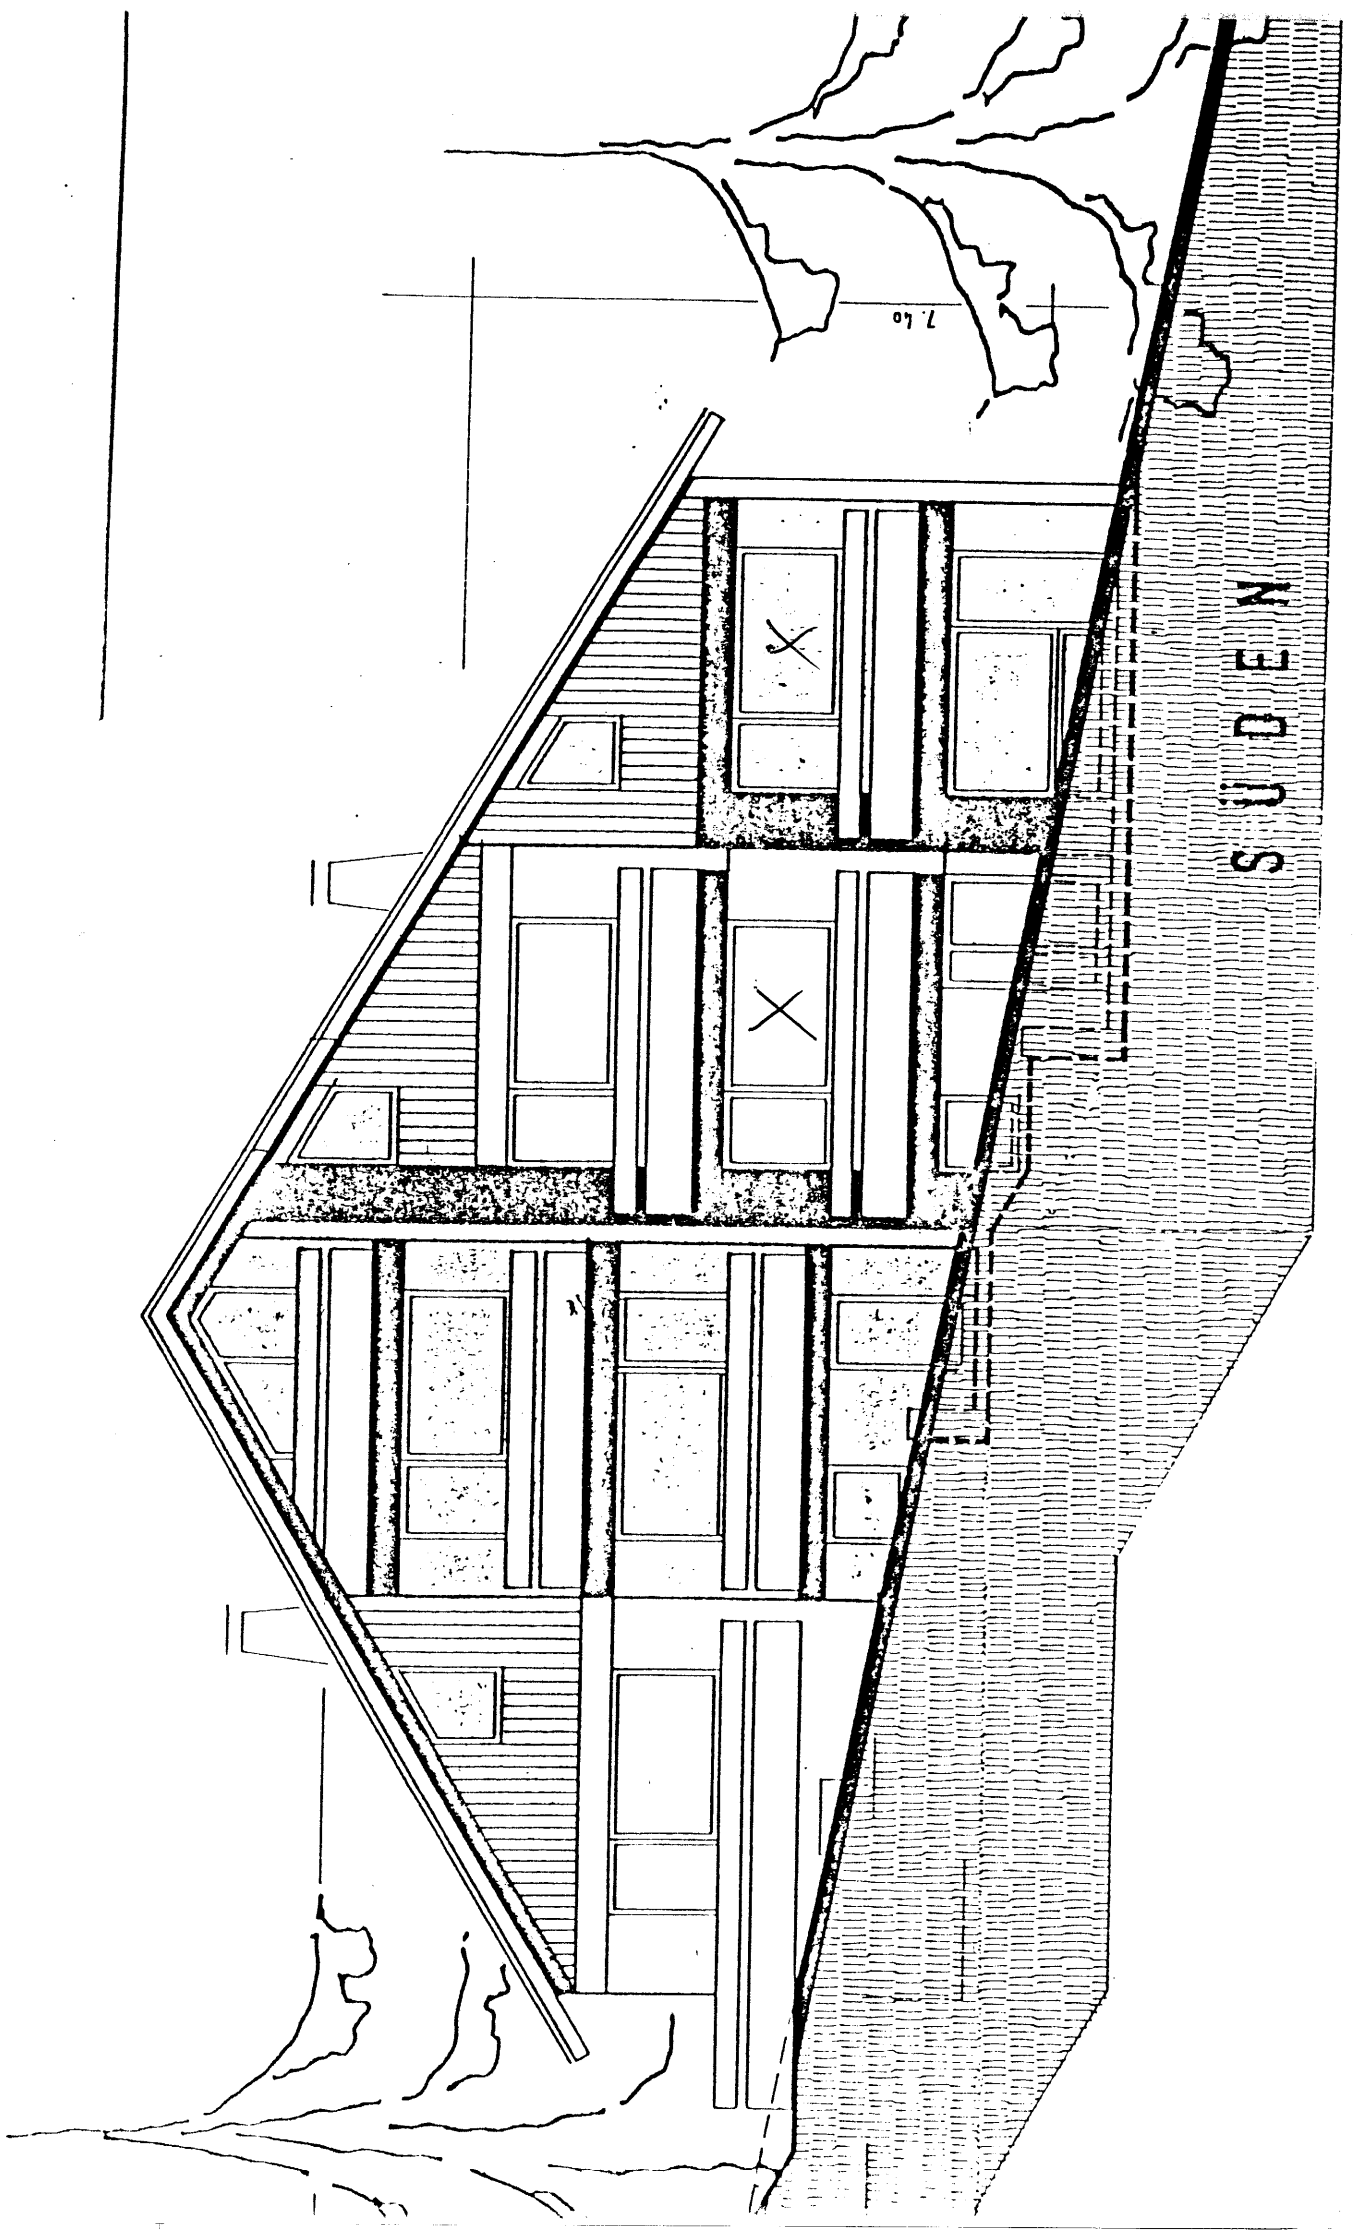

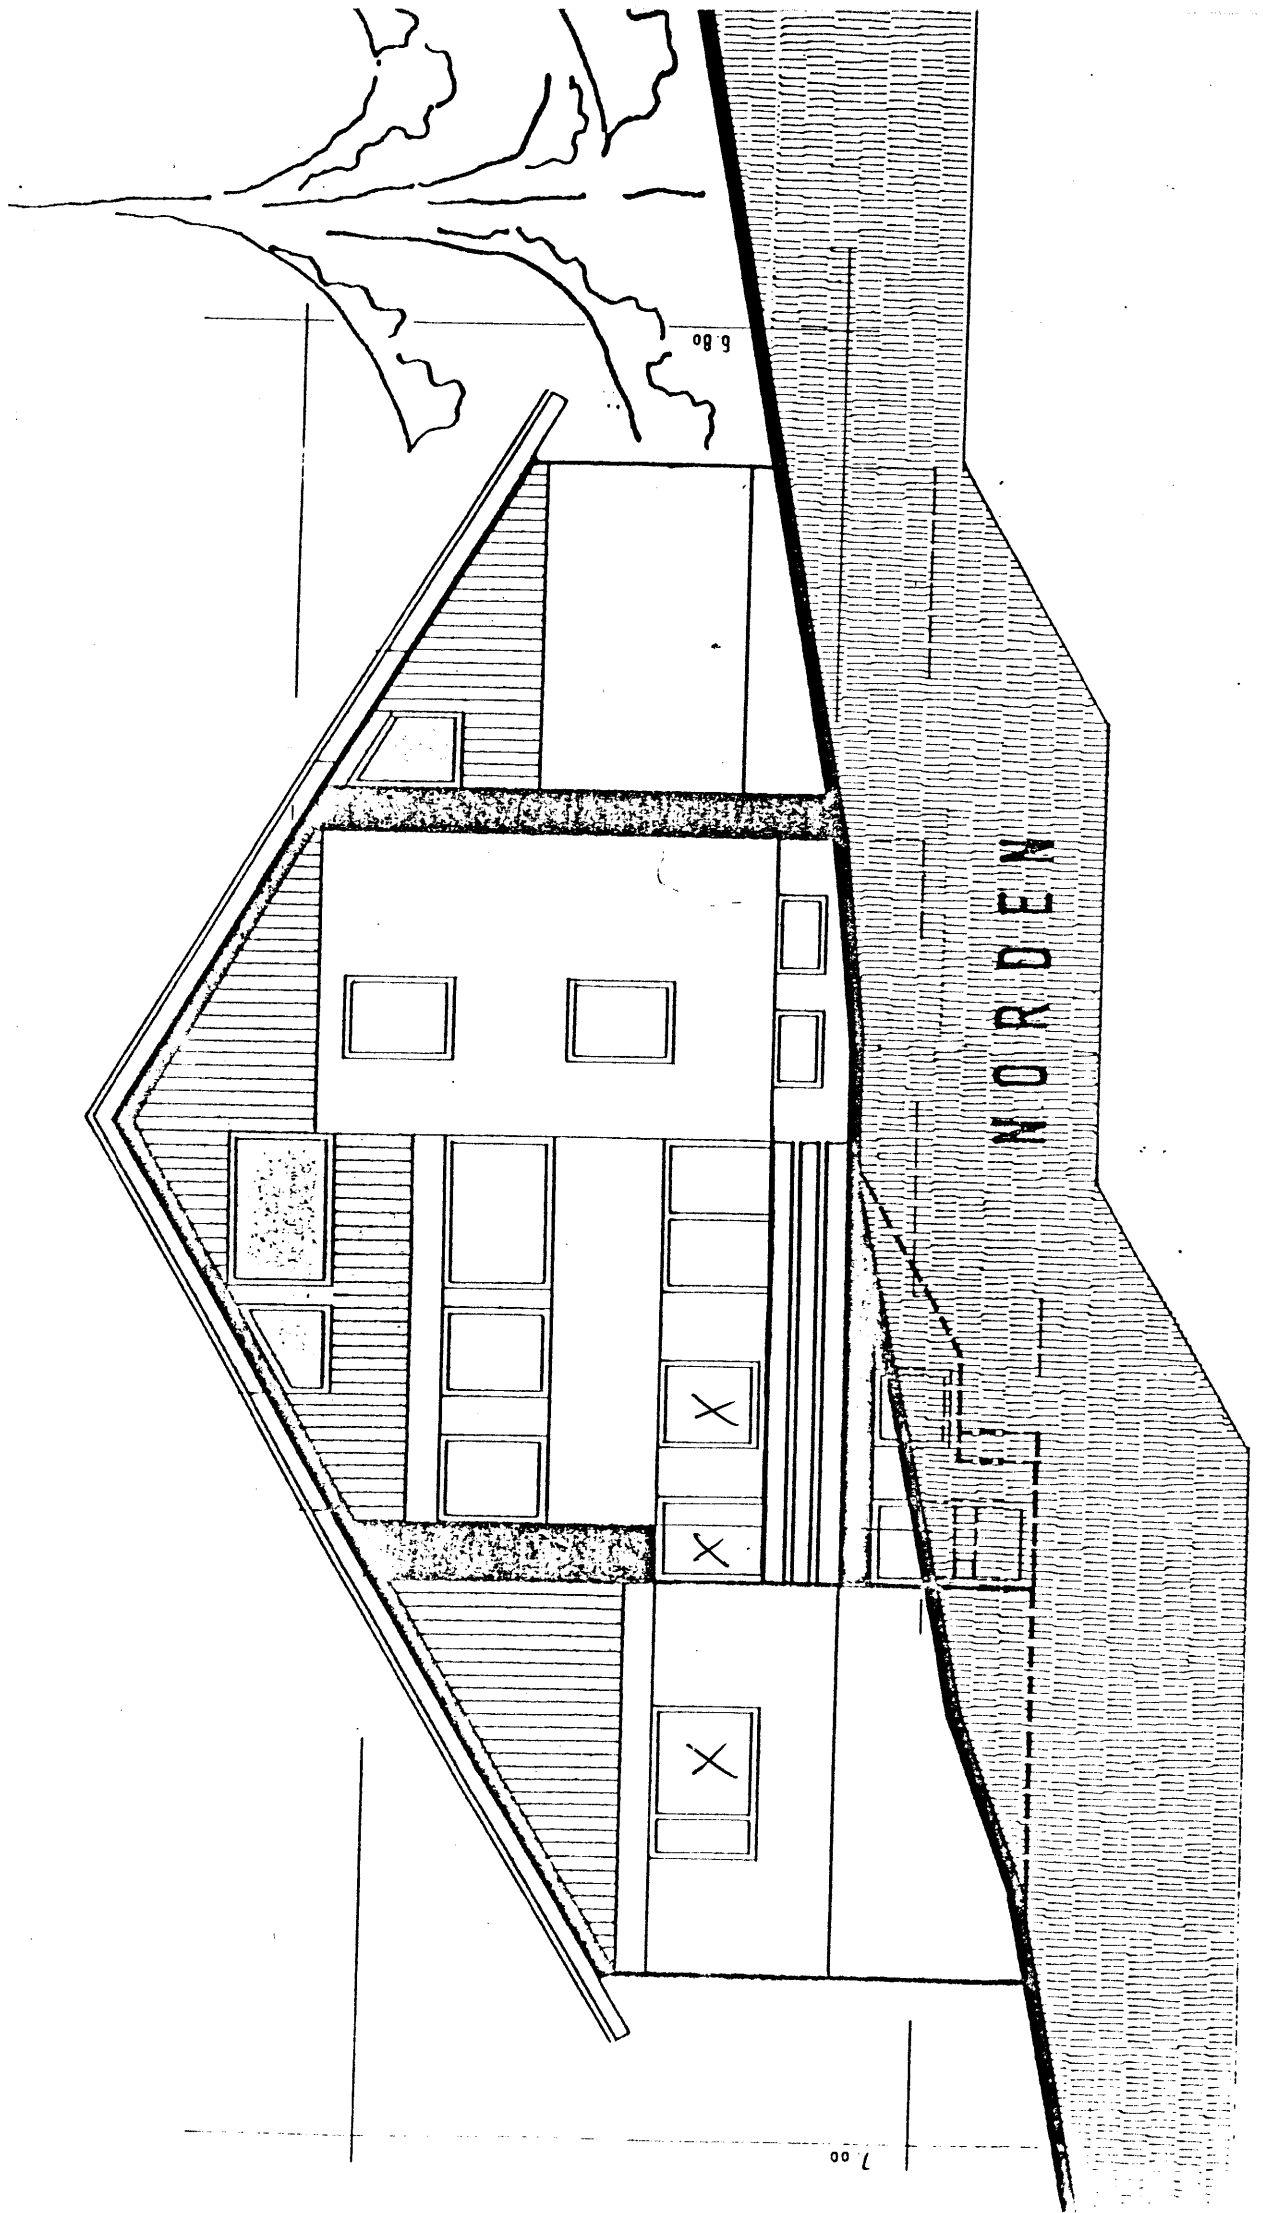

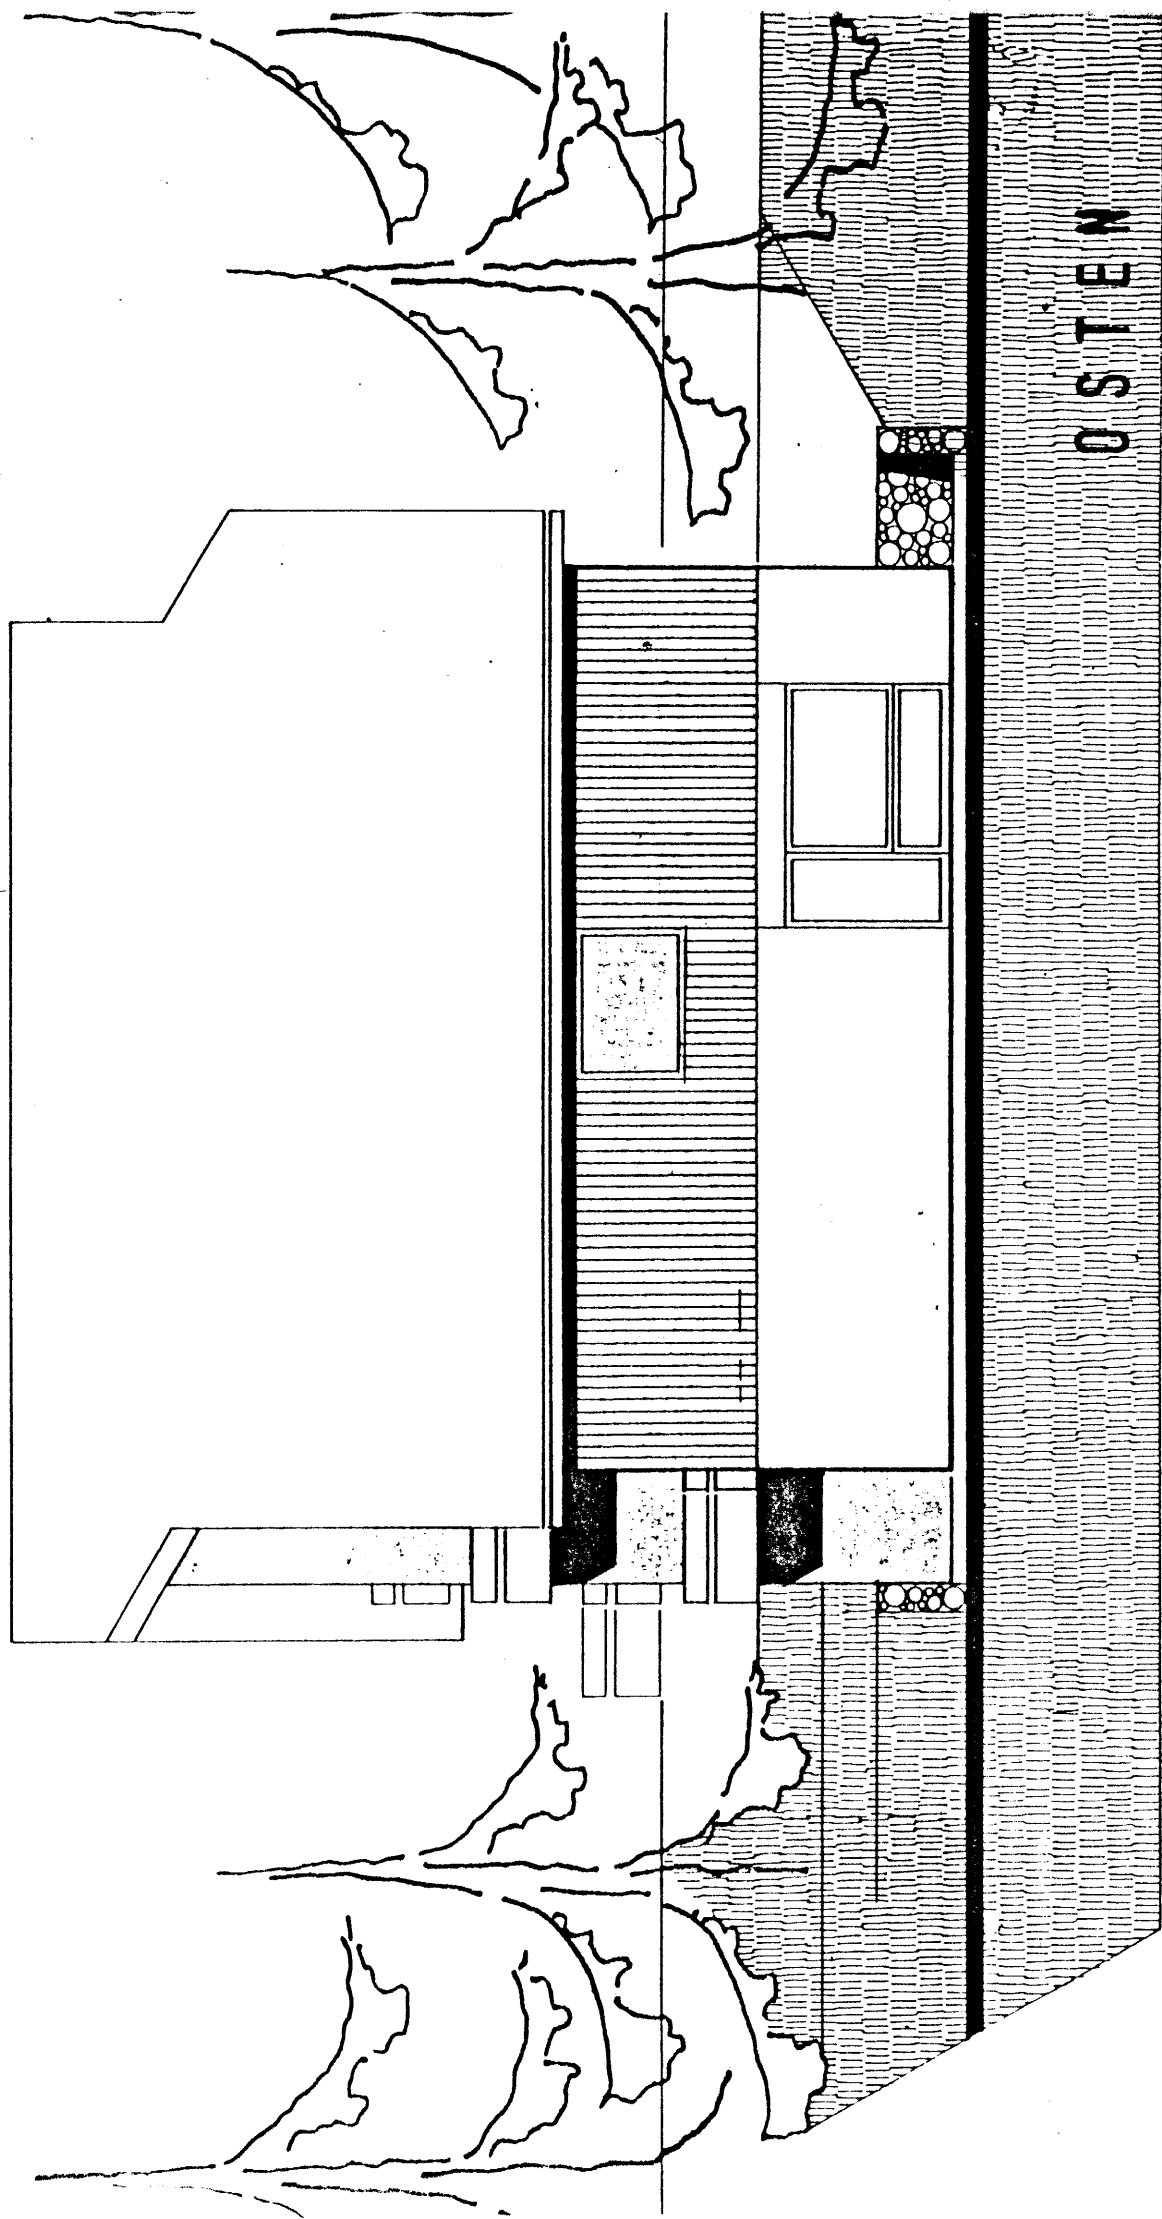

OSTEN