



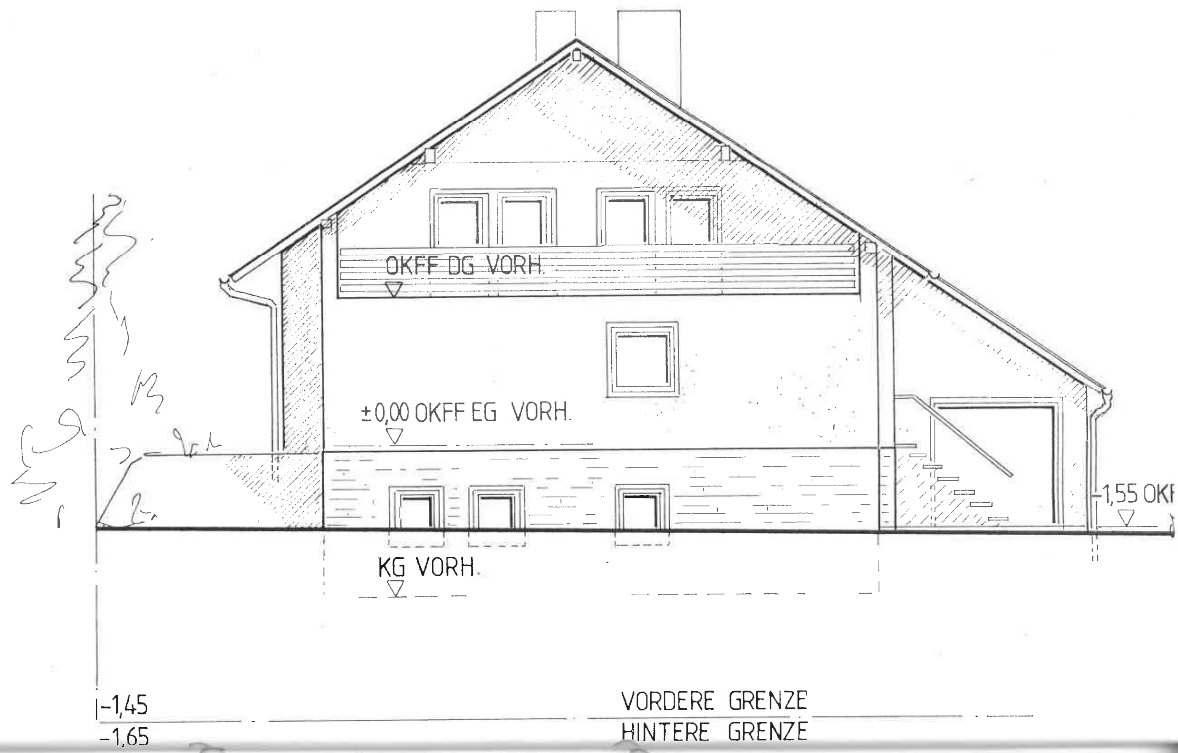

ANSICHT WEST

932700-200

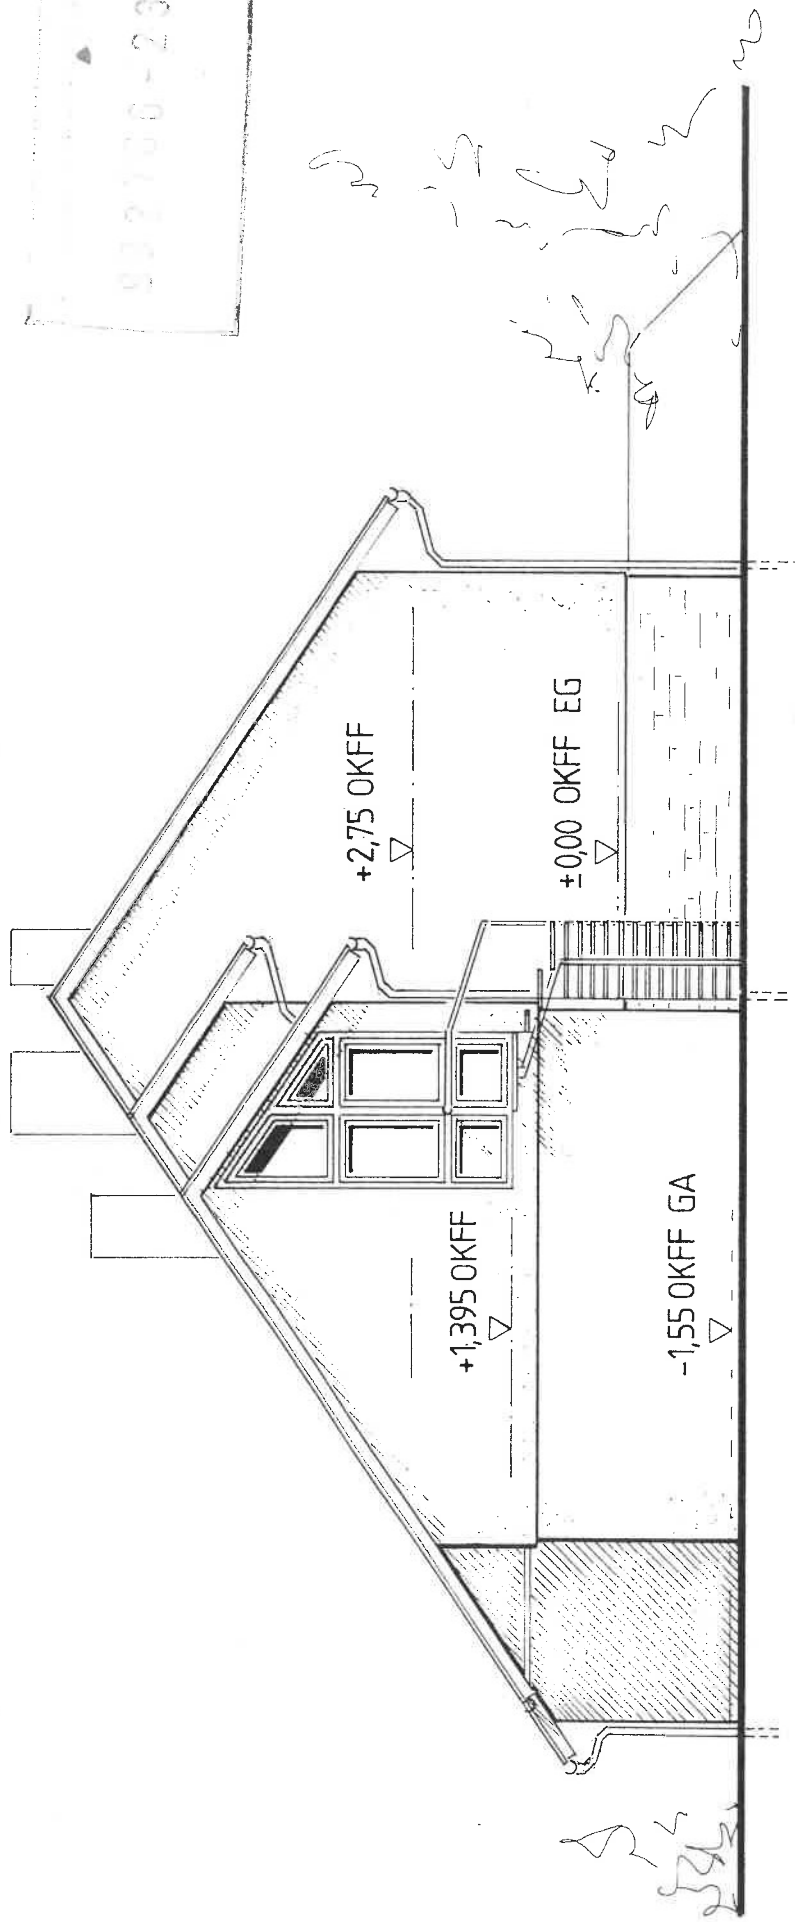

+2,75 OKFF

±0,00 OKFF EG

+1,395 OKFF

-1,55 OKFF GA

V.G.

H.G.

ANSICHT NORD

Bauaufsichtlich genehmigt
Landkreis Kassell
Der Kreisausschuß
Kassel, 07. JAN. 2000
- Bauaufsichtsamt -
im Auftrag
Umsch

Projekt:

PROJEKT - NR.

WOHNRAUMERWEITERUNG IM DACHGESCHOSS

651
700