


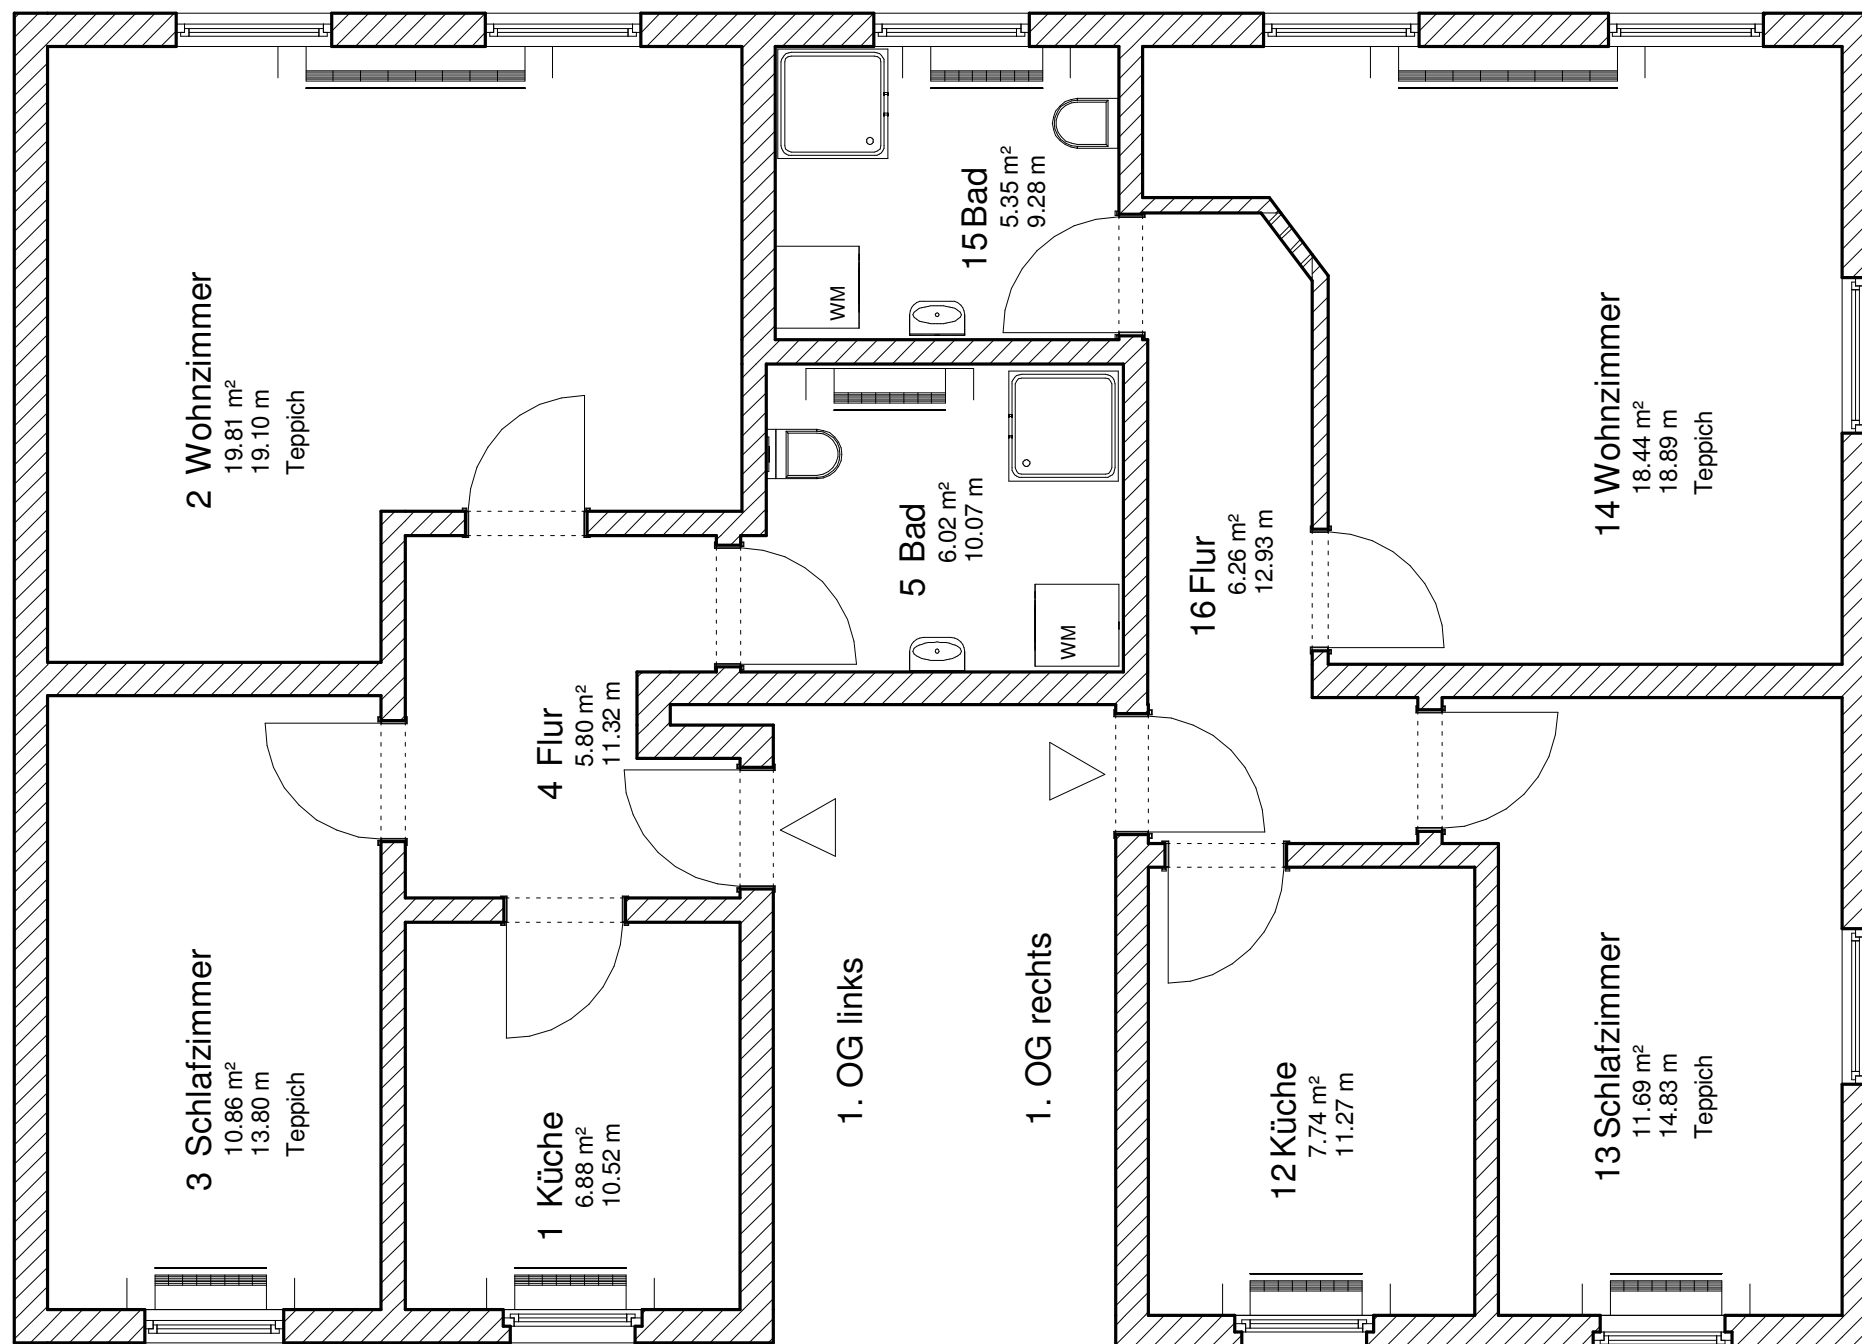

Raumliste 1.OG

Ebene	Nummer	Name	Fläche	Umfang	Lichte Höhe	Volumen	Fußboden
Ebene 1.OG	1	Küche	6.88 m²	10.520	2.750	18.92 m³	
Ebene 1.OG	2	Wohnzimmer	19.81 m²	19.095	2.750	54.49 m³	Teppich
Ebene 1.OG	3	Schlafzimmer	10.86 m²	13.800	2.750	29.87 m³	Teppich
Ebene 1.OG	4	Flur	5.80 m²	11.315	2.750	15.95 m³	
Ebene 1.OG	5	Bad	6.02 m²	10.065	2.750	16.56 m³	
Ebene 1.OG	12	Küche	7.74 m²	11.270	2.750	21.29 m³	
Ebene 1.OG	13	Schlafzimmer	11.69 m²	14.825	2.750	32.14 m³	Teppich
Ebene 1.OG	14	Wohnzimmer	18.44 m²	18.895	2.750	50.70 m³	Teppich
Ebene 1.OG	15	Bad	5.35 m²	9.280	2.750	14.71 m³	
Ebene 1.OG	16	Flur	6.26 m²	12.930	2.750	17.20 m³	

Gesamt: 10

Projekt MFH Meisdorf

Hauptstr. 81/82
06463 Meisdorf

Bauherr Grundstücksgemeinschaft Damitz Loch GbR

Plan 1. Obergeschoss

Planverfasser

Firma 1

Firma 2

Strasse

PLZ Ort

Telefon

Telefax

E-Mail

Datum 07/07/18

Gezeichnet Autor

Geprüft Prüfer

Projektnummer

MEI

Plannummer

A108

Maßstab 1 : 50