


LAGE

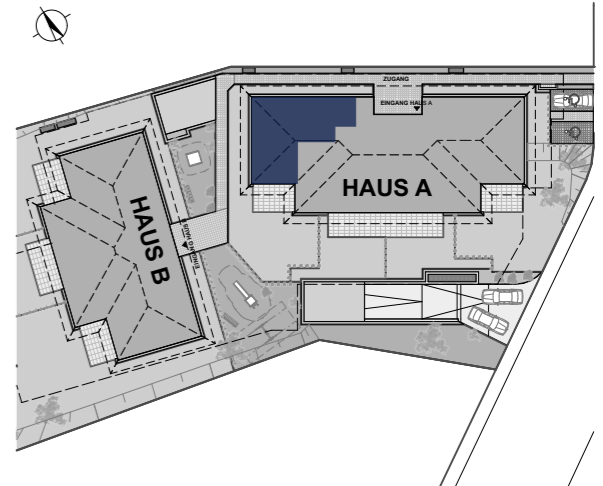

TOP A14 / 2.OG

BAD	7,29
KIND	10,83
SCHLAFEN	12,75
VORR	6,28
WOHNEN	31,29
WOHNFLÄCHE	68,44 m²
2. OBERGESCHOSS BALKON	11,74

Planstand 22.07.2024

Diese Abbildung ist eine schematische Darstellung. Gültig ist das Natur-, Rohbaumaß. Möblierung gemäss Vorschlag des Bauträgers.

Maßstab 1:75

