
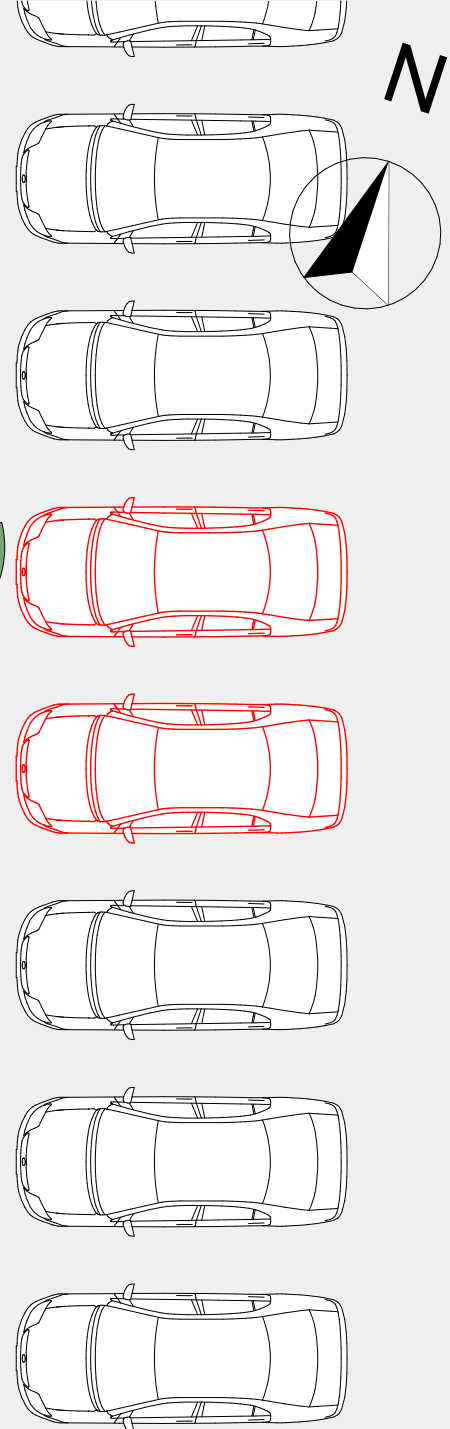
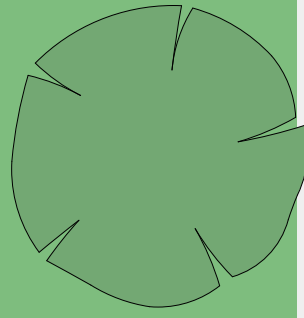
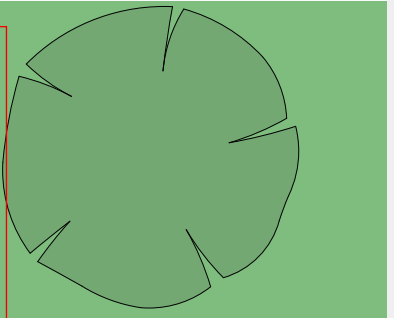


# Erdgeschoss

1:100

Achtung:  
Alle Maße sind Circa-Maße!  
Die Möblierung ist ein Vorschlag von uns -  
kein Muss und kein Ist!  
Wandstärken können abweichen.

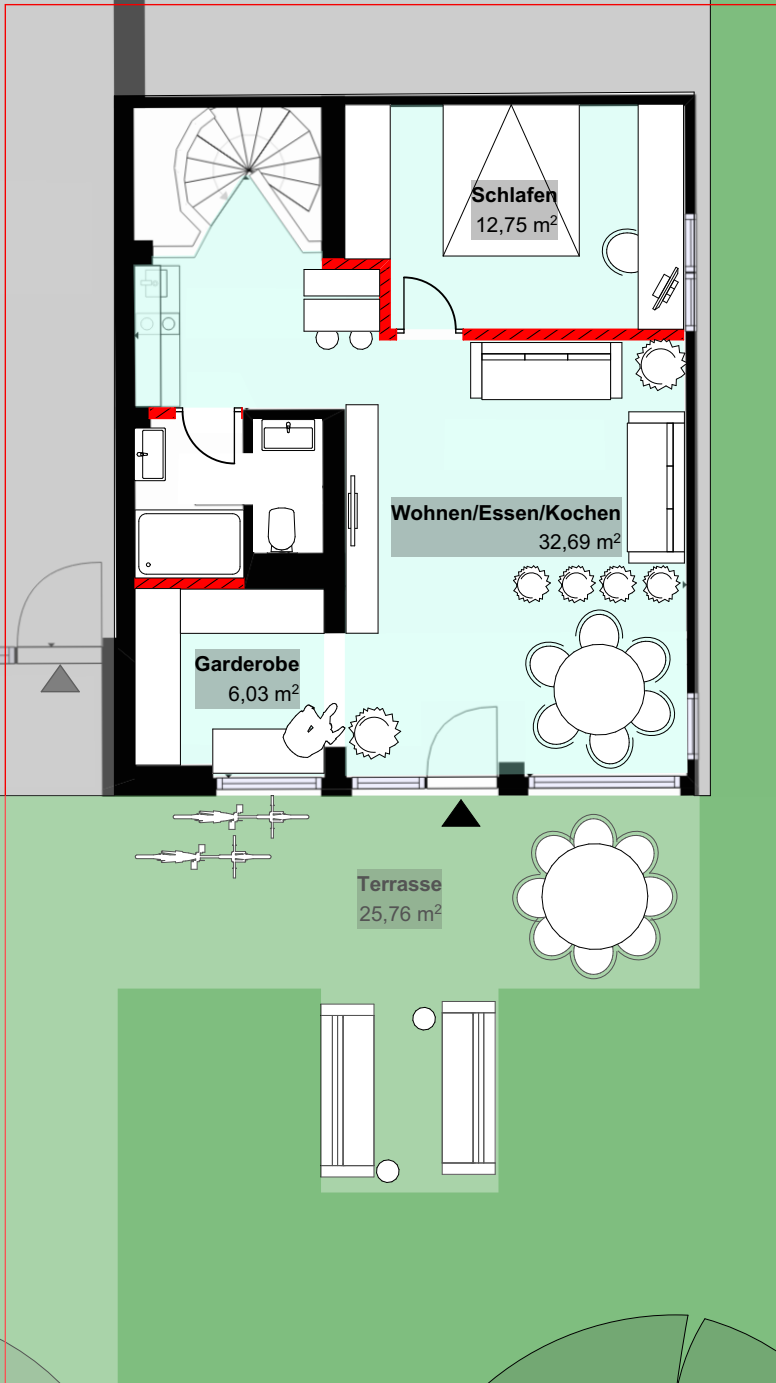

Flächen Erdgeschoss		
Wohnfläche Erdgeschoss		51,47
Aussenraum		25,76