


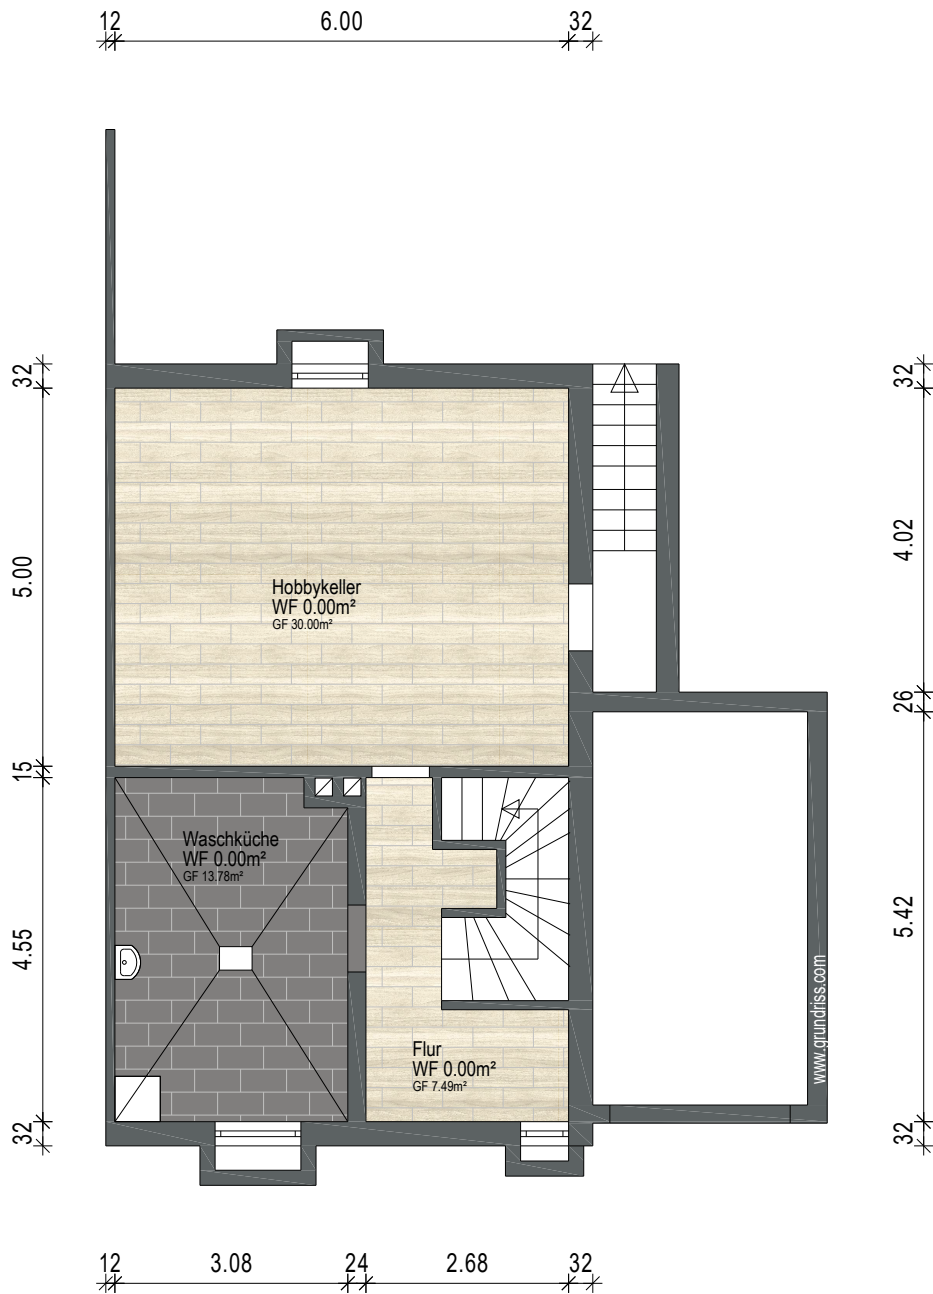

Gebäude Doppelhaus		 Aufmaß - CAD-Service - Flächen
Ort/Straße 85777 Fahrenzhausen, Sonnenstraße 23		
Planinhalt Kellergeschoss		
Maßstab 1:100	Datum 28.11.2025	
Objekt-Nr. -	Plan-Nr. 1	