


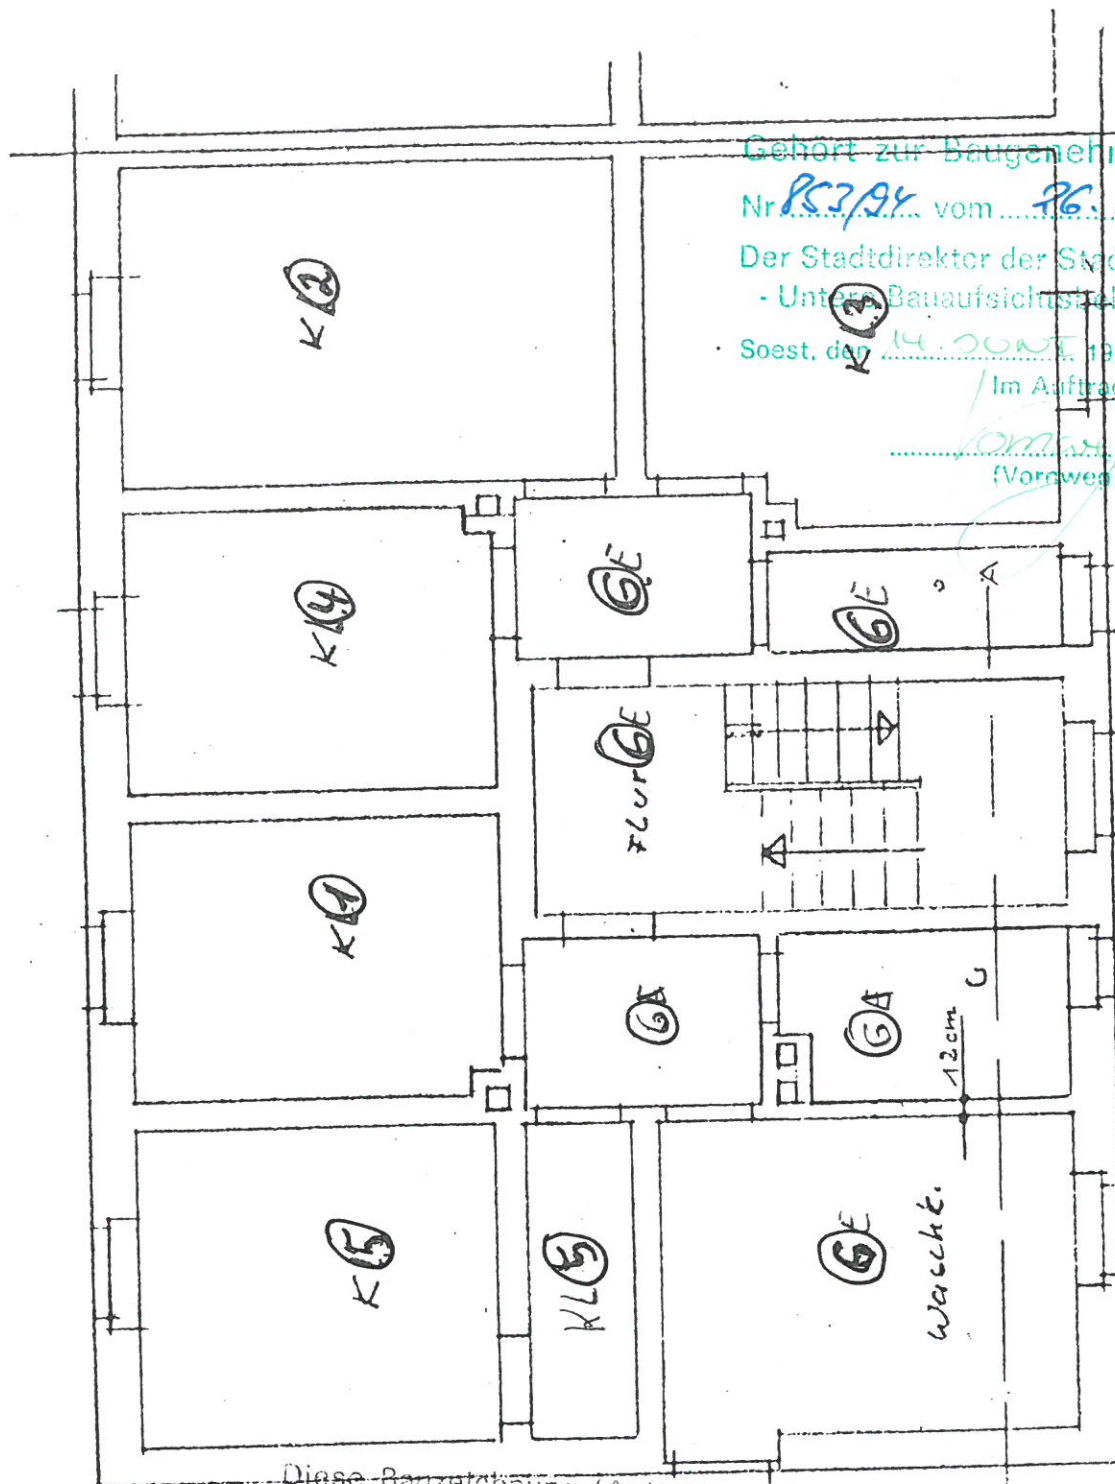

Gehört zur Baugenehmigung
Nr. 853/94 vom 26.7.1994

Der Stadtdirektor der Stadt Soest
- Untere Bauaufsichtsbehörde -

Soest, den 14. Juni 1994

Im Auftrag

(Vorweg)

Kellergrundriss

Diese Bauzeichnung (Aufteilungsplan) gehört zur Bes.
nigung der Stadt Soest vom 06. AUG. 1993, Az. 691-201
gem. dem Wohnungseigentumsgesetz für das errichte
zu errichtende Gebäude in Soest, Flur 20, Flurs
479, Gemarkung Soest, Gemeinde Stadt S
Grundbuchblatt 03085
Soest, den 06. AUG. 1993

Stadt Soest
Der Stadtdirektor
Bauaufsichtsamt
i. A.



BESTAND