




Ansicht Norden

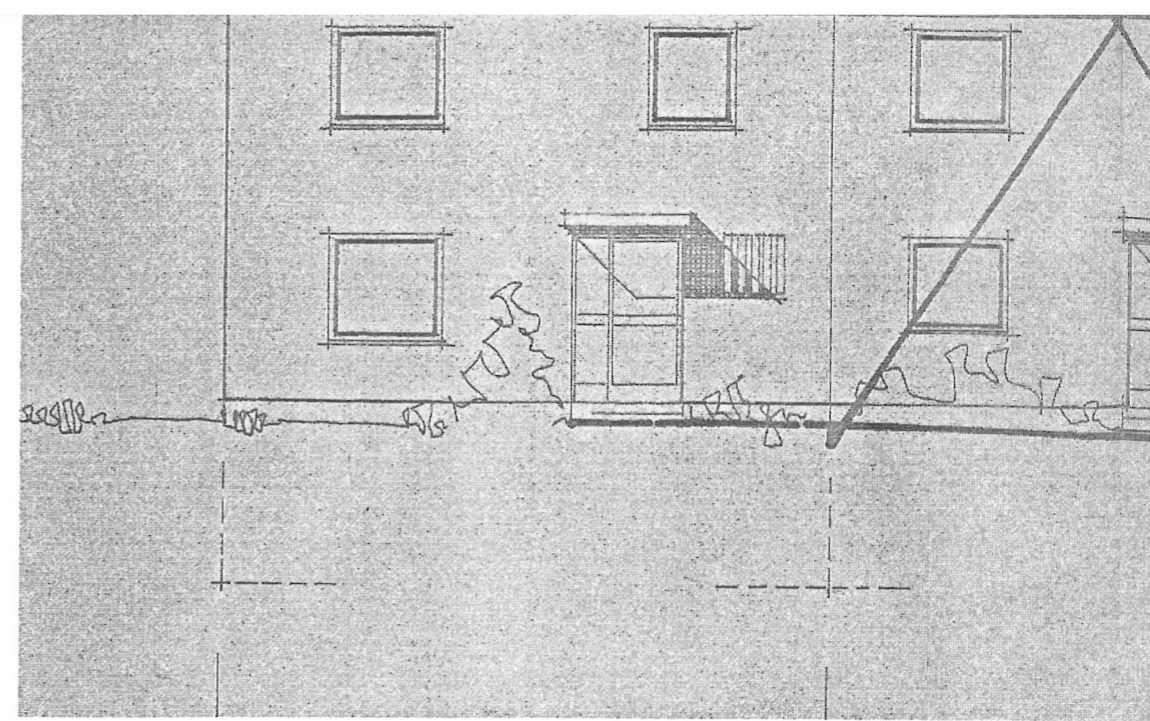

Ansicht Osten

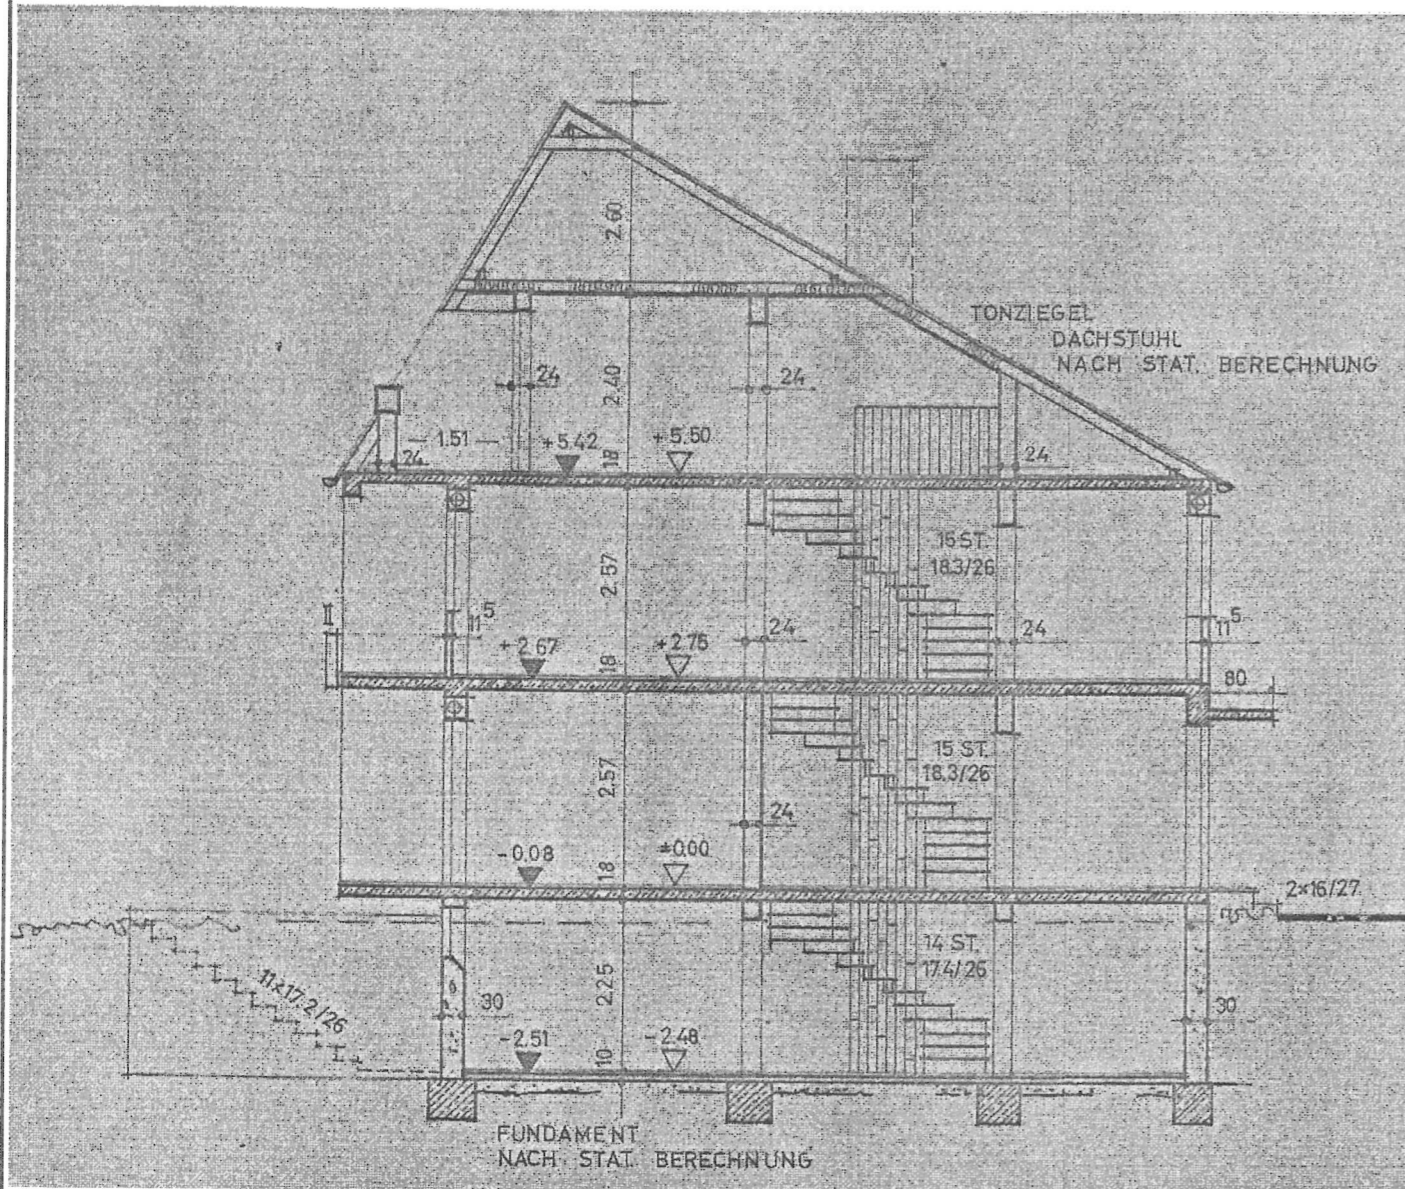

Schnitt

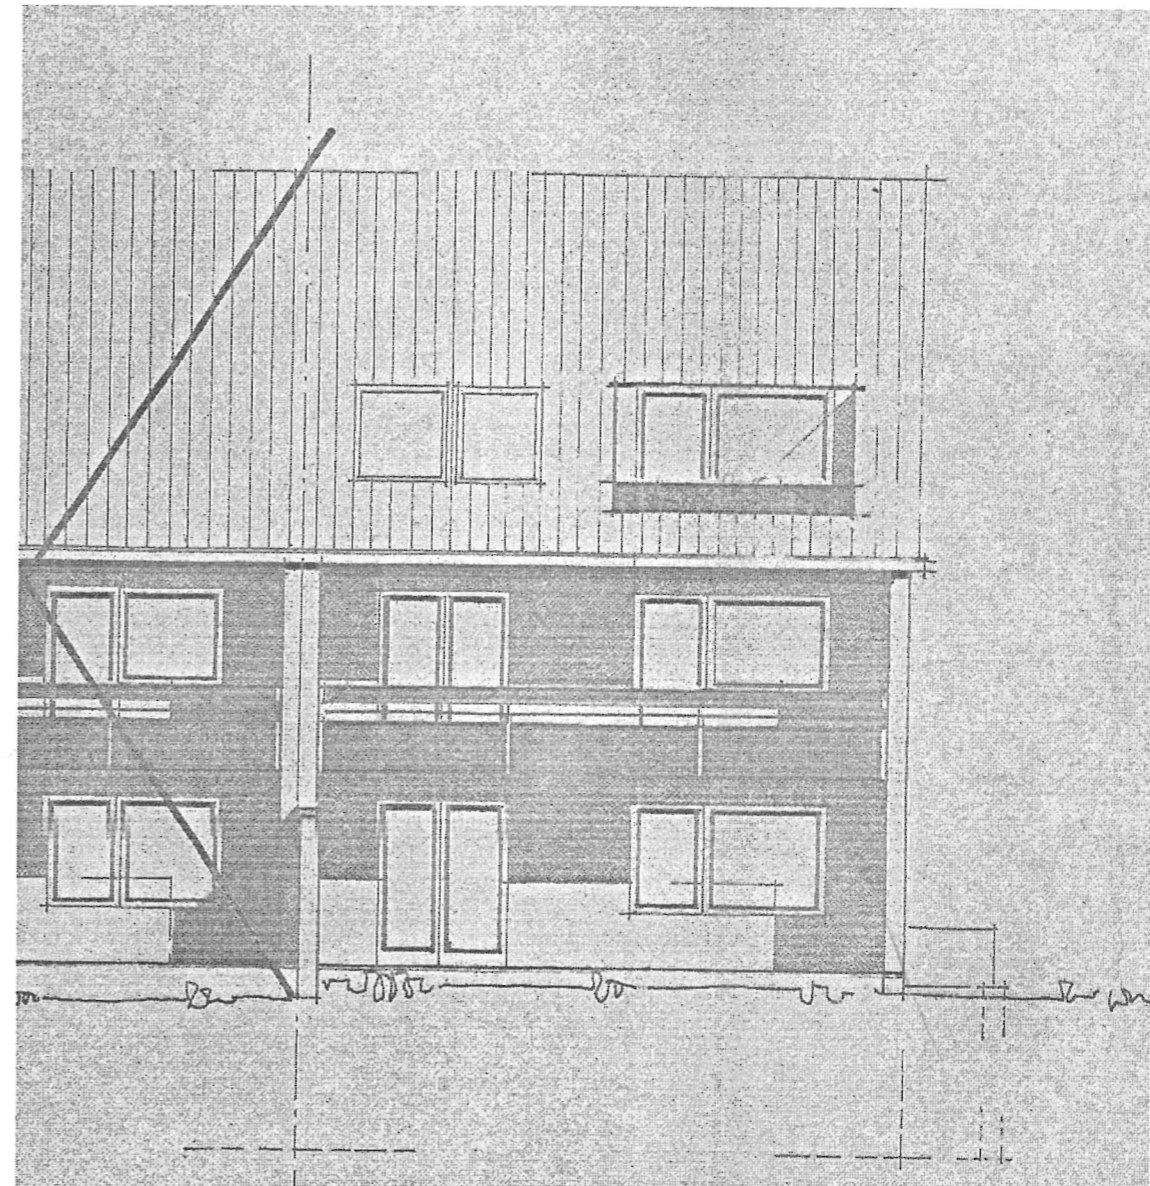

Ansicht Westen

EINGABEPL

Nutzungsän

97332 Volk

Ansichten, S

BAUHERRSCH

NACHBARN:

FL. NR. 2432/16 u. 2  
Eigentümergeins  
siehe seperater Plan

FL. NR. 2432/37, u.  
Nitscke Jürgen und I  
Rosenstraße 20, 973

FL. NR. 2432/34 u. 1  
Hall Michael  
Sonnenstraße 20, 97

FL. NR. 2432/31 u. M  
Helfrich Herbert und  
Ratsherstr. 6, 97332

FL. NR. 2432/16  
Barth Herbert und Irr  
Sonnenstraße 18, 97

GEMEINDE:

ENTWURFSVEI

MARKTBREIT, 03.00