


Wohnung 8 (3.OG links)  
 Variante 1

M 1:100

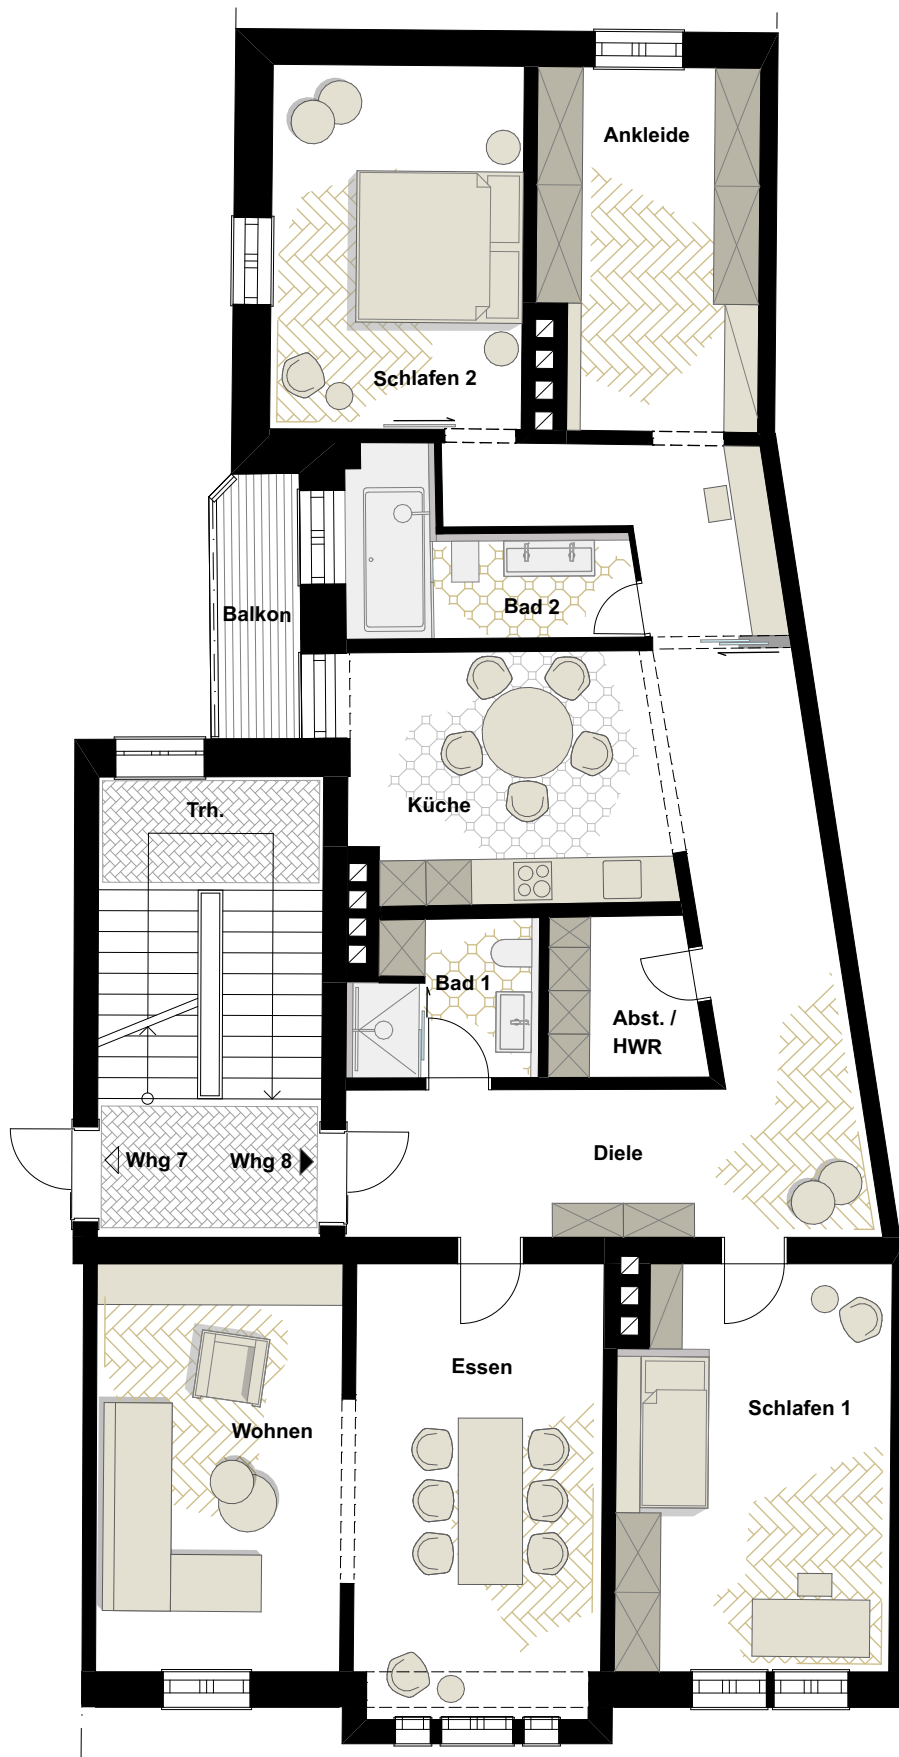

Wohnung 8 (3.OG links)  
Variante 2

M 1:100