


BUNGALOW TYP "B 81"

ERDGESCHOSS

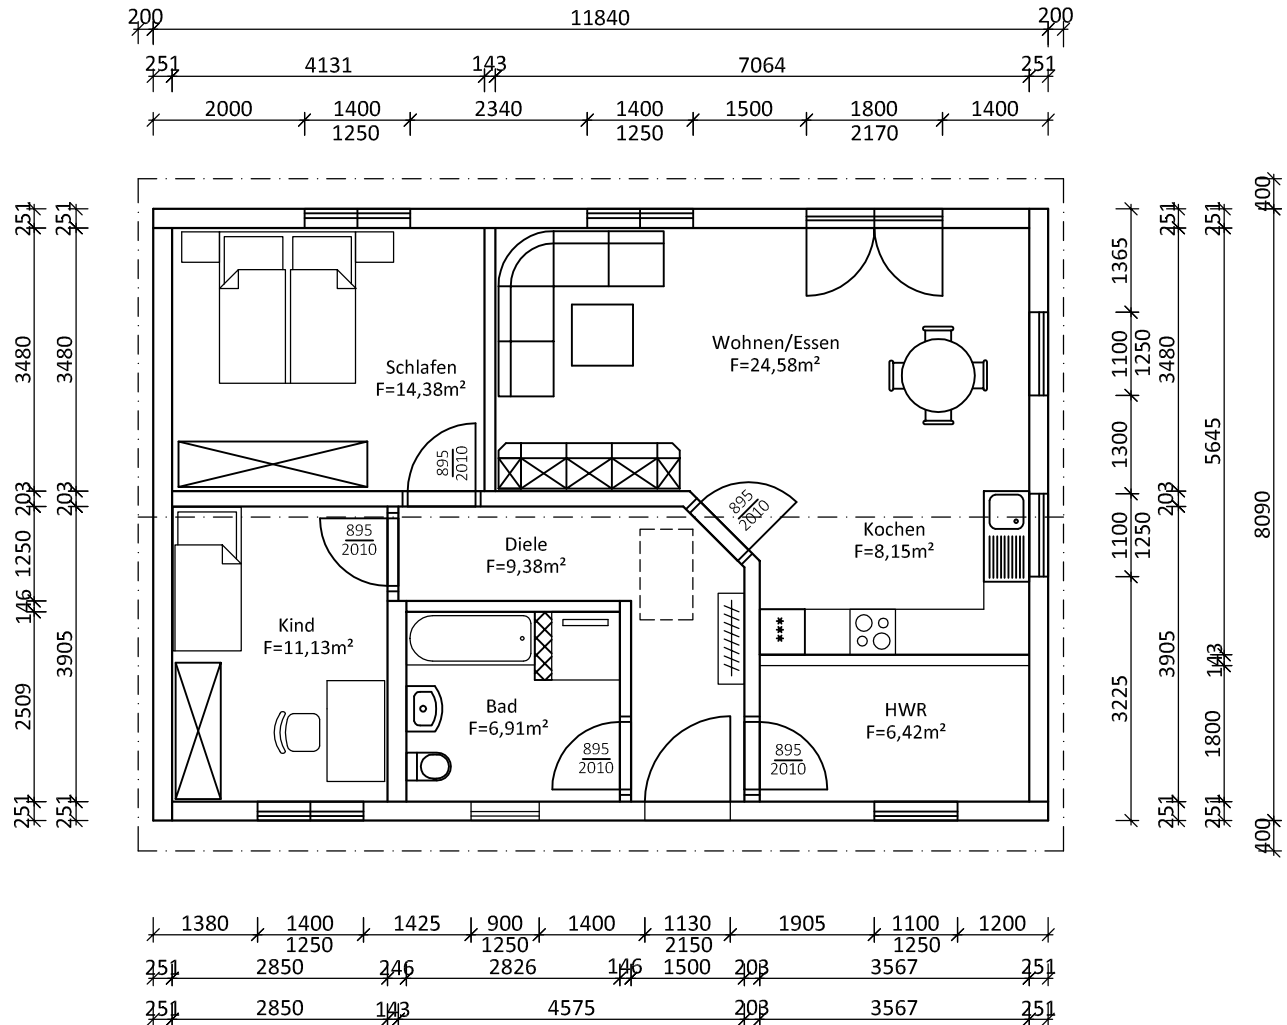

LEGENDE

- Holzständerwände
- Trockenbauwände

Alle Maße sind Rohbaumaße.
Putzflächen wurden nicht berücksichtigt.

Wohnflächen

Wohnfläche Erdgeschoss: 80,95 m²

Wohnflächen nach Wohnflächenverordnung - WoFlV

RUBA HAUSBAU GMBH

04316 Leipzig, An der Hebemärchte 14
Tel.: 0341/659660, Fax: 0341/6596630

06528 Blankenheim, Mansfelder Weg 2
Tel.: 034659/61710, Fax: 034659/617120

Neubau Bungalow Typ "B 81"
RUBA Hausbau GmbH

Blatt-Nr.:

01

Datum:

Maßstab:

M 1: 100

2026

Planbezeichnung:

Erdgeschoss

Müller