


GRUNDRISS DACHGESCHOSS

WOHNUNG 6 = 57,60 m²

WOHNUNG 7 = 79,90 m²

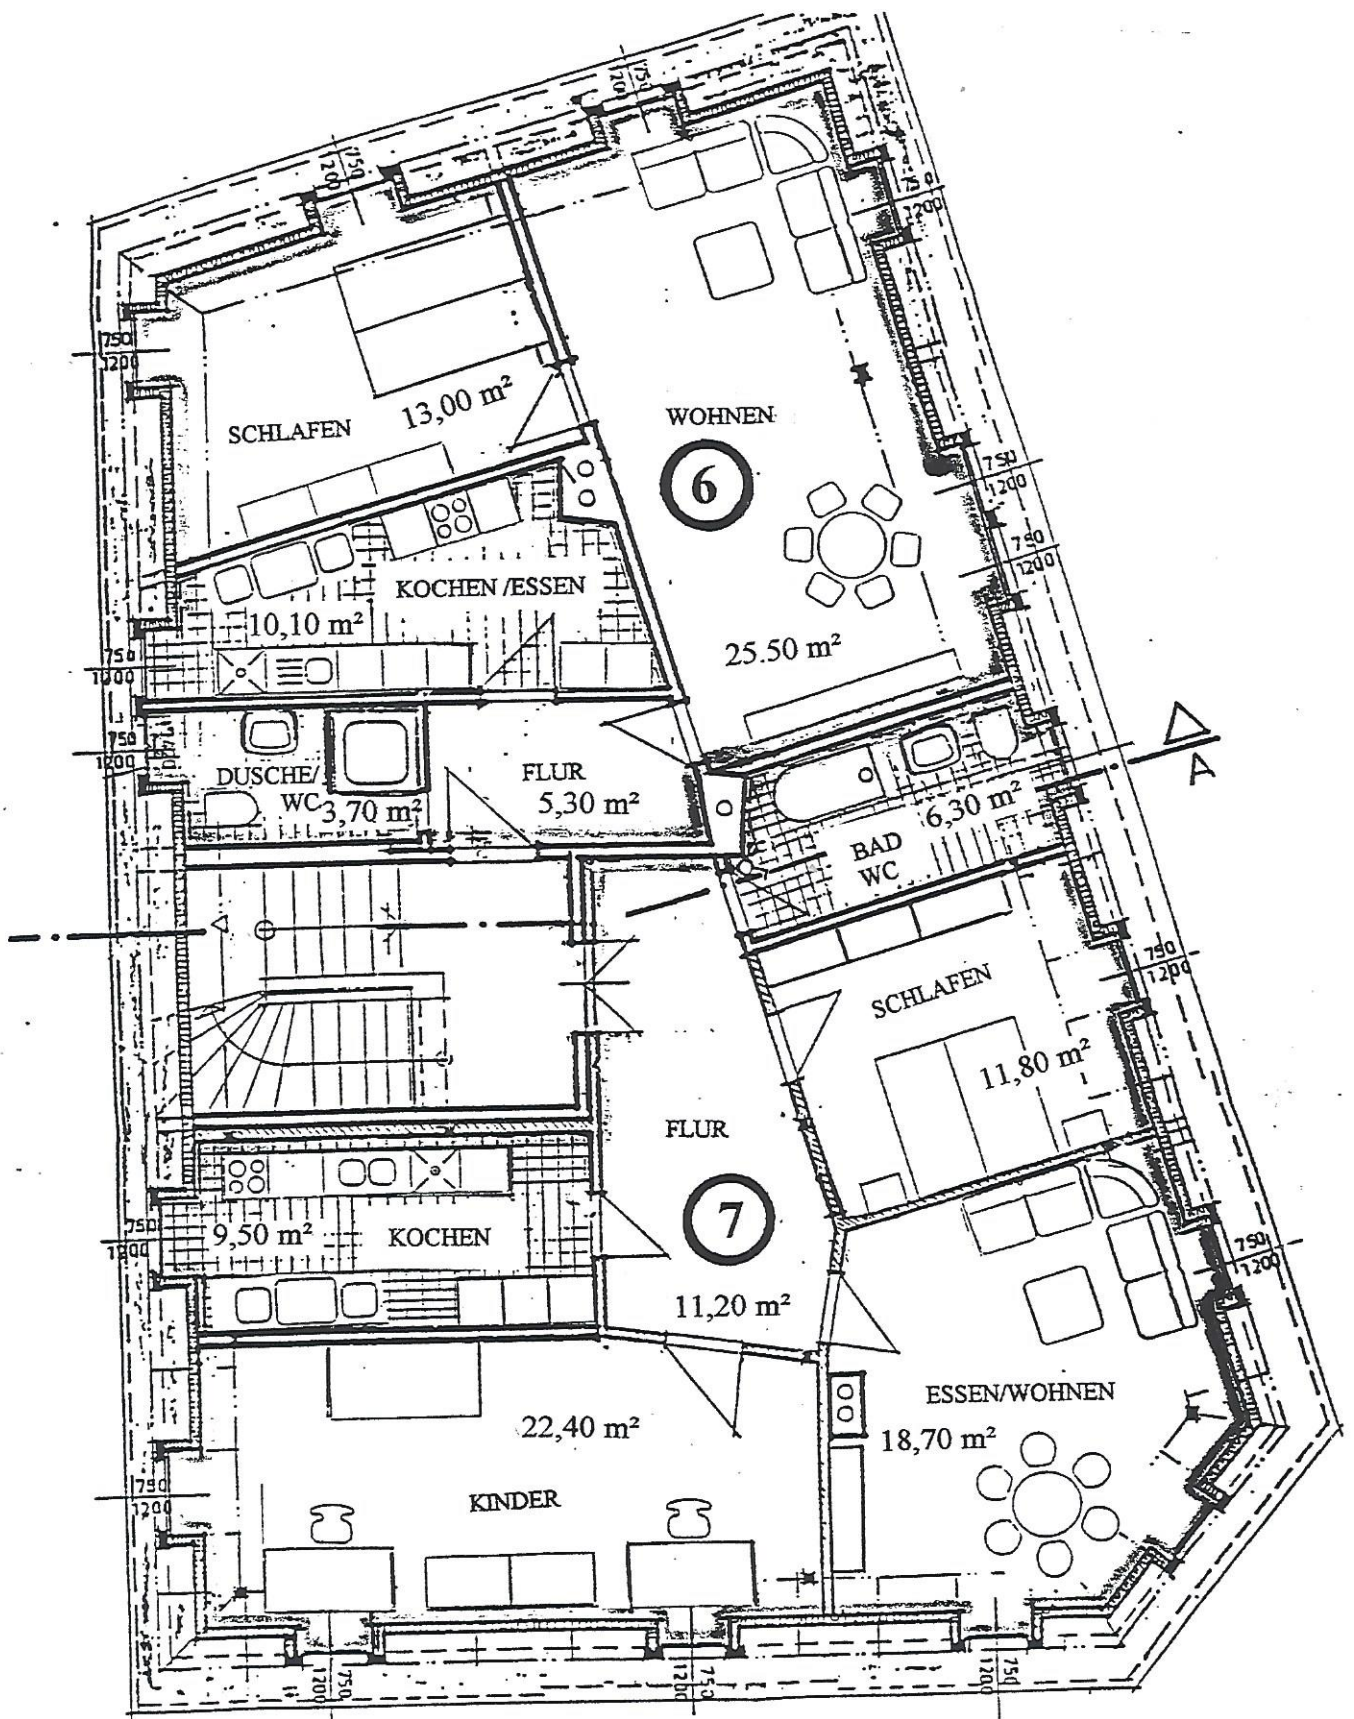

KESSELSDORFER STRASSE