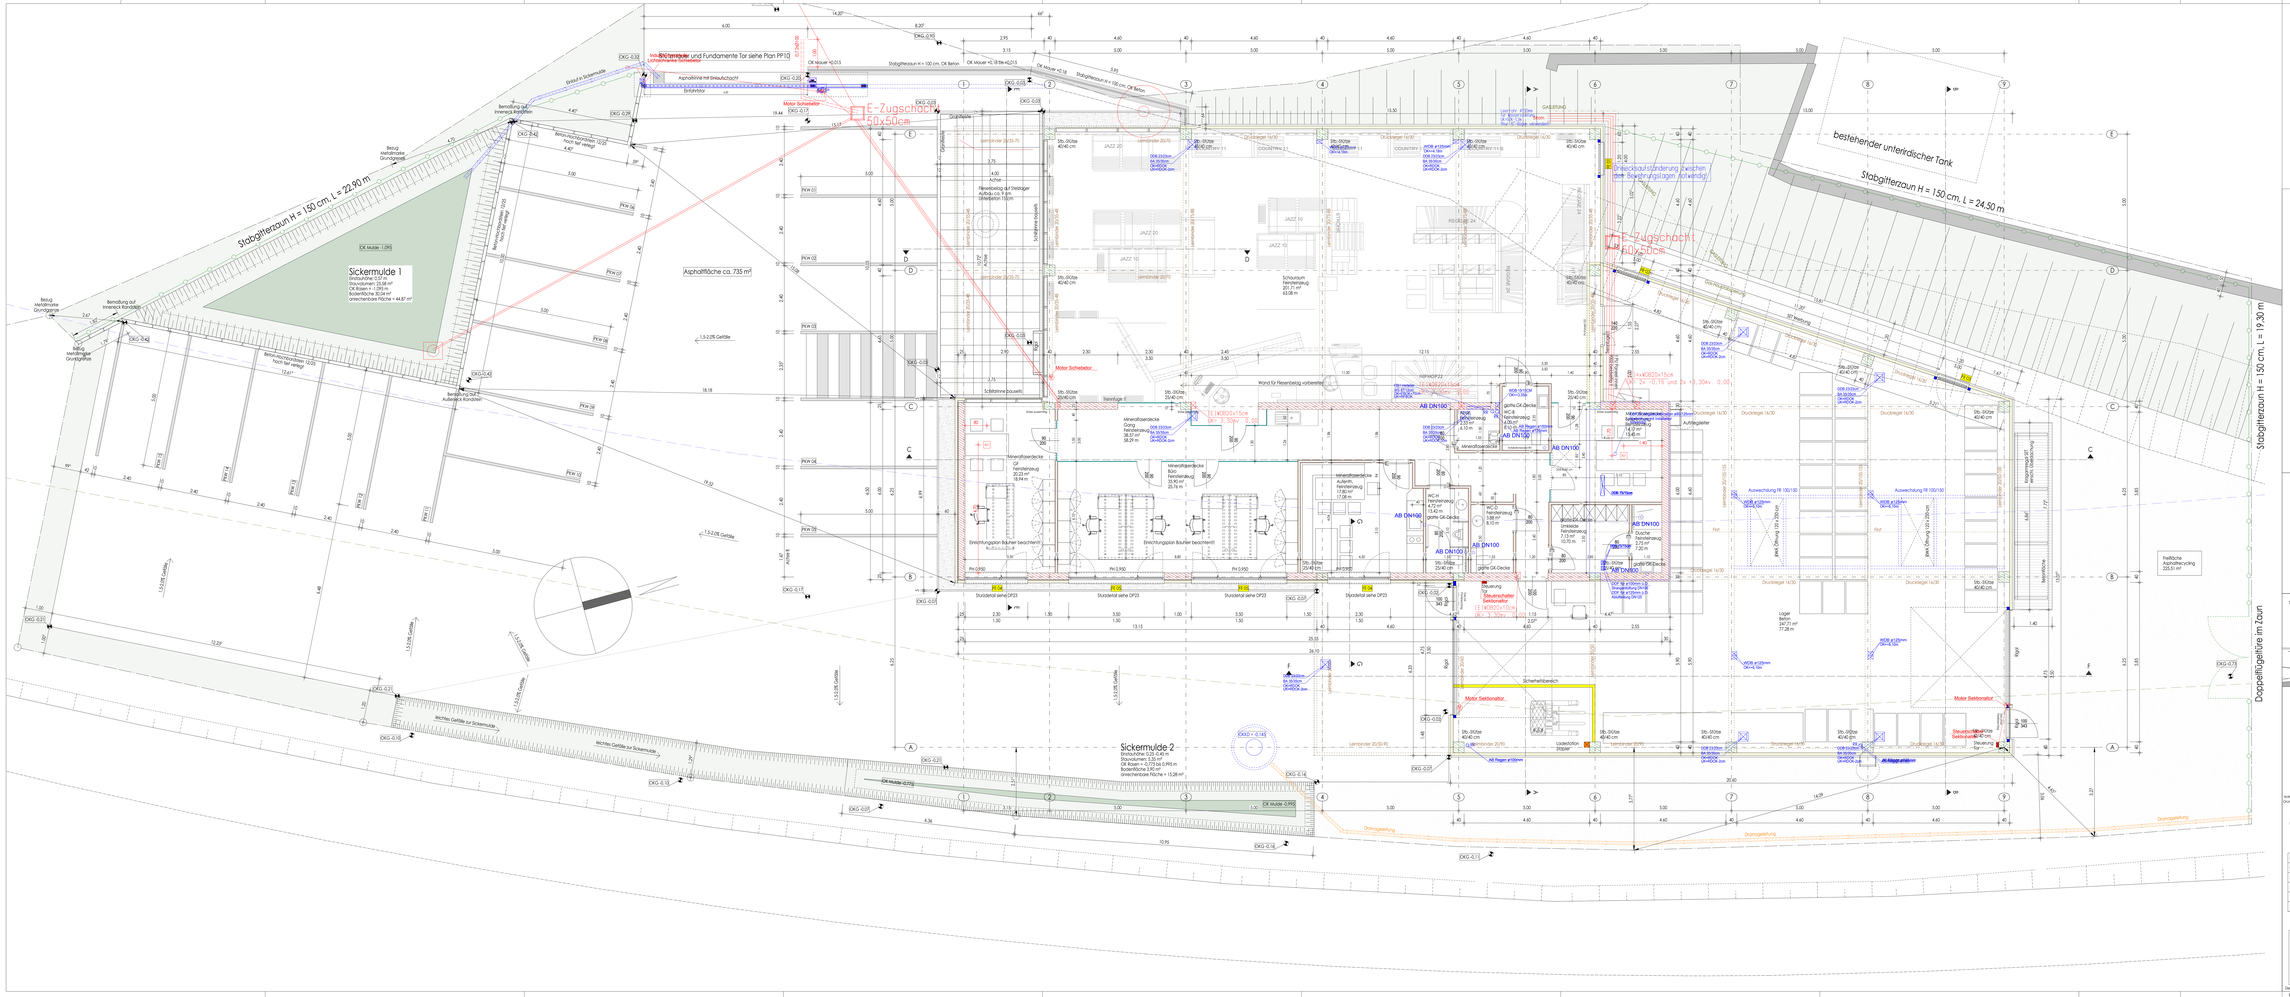

LEGENDE:

- Beton bewehrt
- Beton unbewehrt
- Mauerwerk
- Stahl
- Dämmung hart
- Dämmung weich
- Holz
- Bestand
- Abbruch
- Fertigteile
- Trockenbau mit MW
- Trockenbau ohne MW
- SW-Leitung
- RW-Leitung
- PVC Leerrohr
- Wasserleitung
- Stromleitung
- Telekom
- Gasleitung

- RBD - Fußbodendurchbruch
- DD - Deckendurchbruch
- FBA - Fußbodenaussparung
- DA - Deckenaussparung
- WD - Wanddurchbruch
- Rohbaumaß
- Fertigmaß

AB - Abflußrohr
BR - Regenrohr
LL - Lüftungsleitung
RW - Regenwasser
BW - Brauchwasser
DN - Durchmesser Nennweite
RSK - Rauchschaltklappe
FS - Fußbodenheizrohr
FBH - Fußbodenheizung
KD - Kondensleitung
RBL - Rohrbauschicht
DSP - Dampfsperrschicht
DI - Dachtrennlagen/Folie
OL - Ölleitung
FL - Flüssigkeit
ABL - Abluft
ZUL - Zuluft
PH - Perpaphoxhülse (FBOK bis Transport-Rohrbox)
DOK - Deckenoberkante (Rohrbox)
UOK - Deckenunterkante (Rohrbox)
RUK - Fußbodenunterkante
FDOK - Fundamentoberkante
FUK - Fundamentunterkante
BH - Bohrlochtiefe (Rohrbox)
DSR - Drucksturzrelaxierte (Rohrbox)
DEL - Dein Eigoßiger Links
DRR - Dein Eigoßiger Rechts
AS - Auslaufsicherung
ES - Estrichrinne
KV von - Kotflotte voranen
KV nach - Kotflotte nachgezogenzogen
ISG - Insektenschutzgitter

HINWEISE:

- Alle Maße sind eigenverantwortlich zu prüfen
- Unstimmigkeiten sofort mit der Bauleitung abklären
- Statik sowie Positionen und Bewehrungspläne beachten
- Fundamente frostfrei auf gewachsenem Boden ausführen
- Angenommene Bodenpressungen überprüfen
- Streifenfundamente in Längsrichtung mind. konstruktiv bewehren
- Alle leichten Bauteile sind gegen abheben von ihren Lagen ausreichend zu verankern
- Fundamenterder in den Aussenfundamenten gem. Richtlinien
- Anschlußfahnen im Hausanschlußraum
- Öffnungen sind mit Rohbaumassen anzugeben
- Alle Massangaben für Schlitze, Durchbrüche in cm
- Alle Massangaben für Unterzüge, Dachverbandhölzer in cm
- Kanalanschlußhöhen vor Baubeginn prüfen!
- Brüstungs- und Türhöhen ab FBOK!

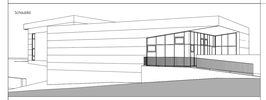

Spielberger-baugmbH 4844 Regau, Am Unterfeld 4 T: 07672 77732-0 , F: 07672 77732-4 office@spielberger-bau.at www.spielberger-bau.at

GRUNDRISS EG

Planinhalt

1:50

Maßstab

PP 02

Plannr.

POLIERPLAN

Projekt: Plasser Fliesen

Bauherr: Immograzia Grundlagen: Nussbaumer Liegenschaftsverwaltungges.m.b.H. Am Unterfeld 4 4844 Regau

Projektnr.: 2021609

T

STB/4	4/72	OH-Grundriss (4Q132)	fr	08.03.2017
Grundrißkürzelnummer(n)	Einsatzgebiet	Kürzel/Bearbeiter/ende	gezeichnet	Datum

Index	Datum	Bearbeiter	Prüfer	Änderungen
P	21.06.2017	fr		bauähnliche Bemessung (Werkplan-Eingangsplanung)
Q	25.09.2017	fr		Stützenabmessungen(Bemessung Achse 5-7) geändert
R	28.09.2017	fr		Stützraum Lager entfällt
S	30.10.2017	fr		Auswechslungen gem. Besp. vom 04.10.2017 mit Fa. Niederstätter und Projektleitung geändert
T	16.10.2017	fr		Server-WC Servicetrennwand entfällt

FBOK EG = ±0,00 = 478,00 m ü.A.

Dieser Plan ist geistiges Eigentum des Planverfassers, und darf ohne dessen Zustimmung weder verwendet noch an Dritte weitergegeben werden.

H/B = 720 / 1679 [1:.36mm²]

Allplan 2017