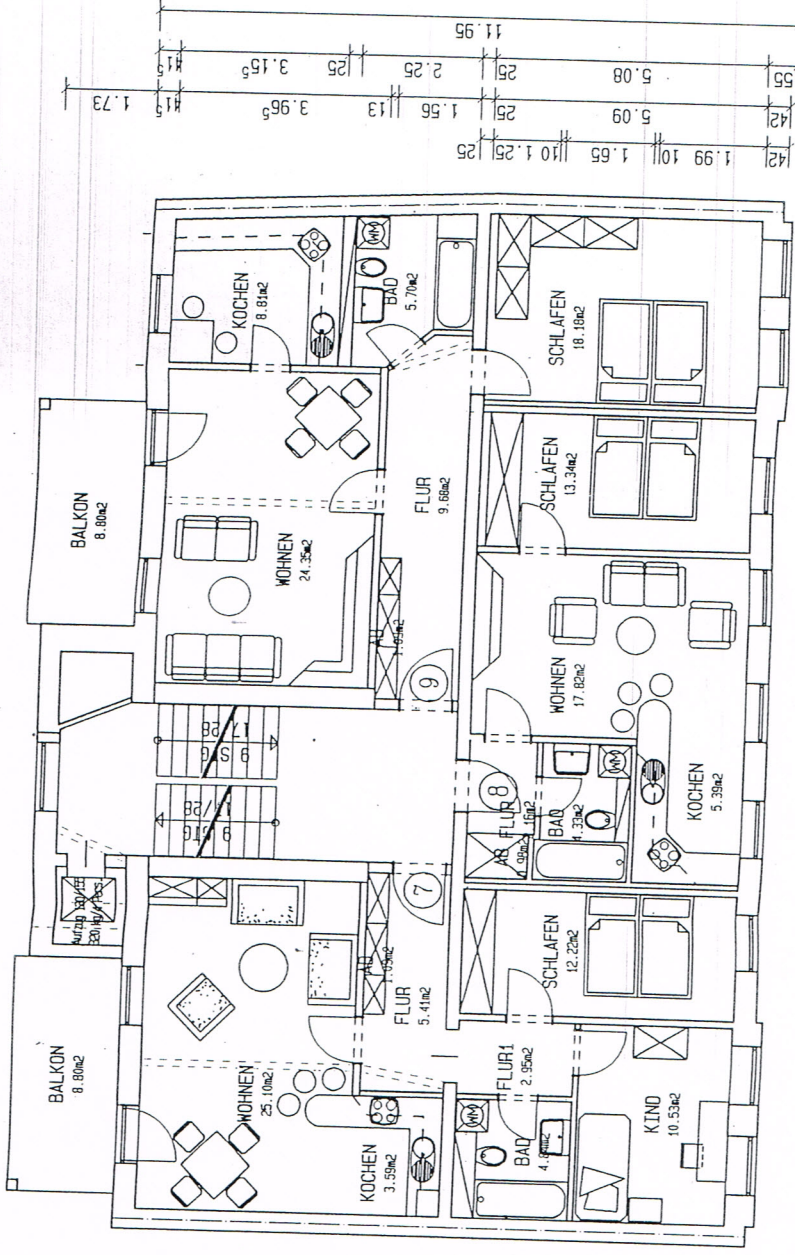
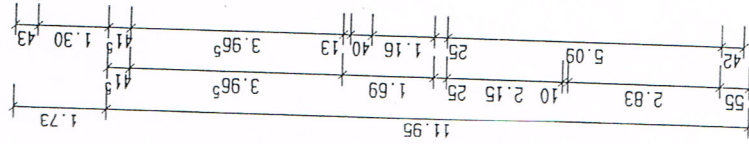
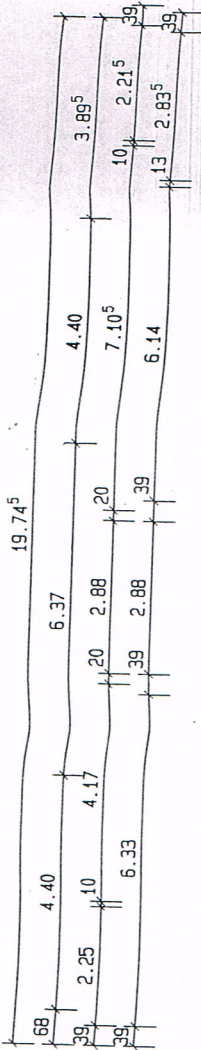


WOHNLÄCHE ERDGESCHOSS :

|                                |                                                       |
|--------------------------------|-------------------------------------------------------|
| 7                              | 70,14 m <sup>2</sup> - 3% Putz = 68,03 m <sup>2</sup> |
| 8                              | 44,02 m <sup>2</sup> - 3% Putz = 42,70 m <sup>2</sup> |
| 9                              | 72,22 m <sup>2</sup> - 3% Putz = 70,05 m <sup>2</sup> |
| GESAMT = 180,78 m <sup>2</sup> |                                                       |

# **SANIERUNG WOHNHAUS ZEISSTRASSE 18**

BAUHERR KAPSER u. VATES WOHNBAU GmbH  
RILKESTRASSE 34  
83026 ROSENHEIM

BAUTEIL 2.OBERGESCHOSS MASSSTAB 1 : 100  
PLANUNG GENEHMIGUNGSPLANUNG

ARCHITEKT ARCHITEKTURBÜRO  
DIPL.-ING. G. KAPSER-KOHN  
FREIER ARCHITEKT  
HORSCHMANNSTR. 23  
89112 OBERNITZ  
TEL. 0371/389720  
FAX 0371/389721

PLANNUMMER ZEICHNUNGSNUMMER DATUM 25.09.97