


ZEICHNUNG ZUM BAU EINE
FÜR HERRN DIETER HA

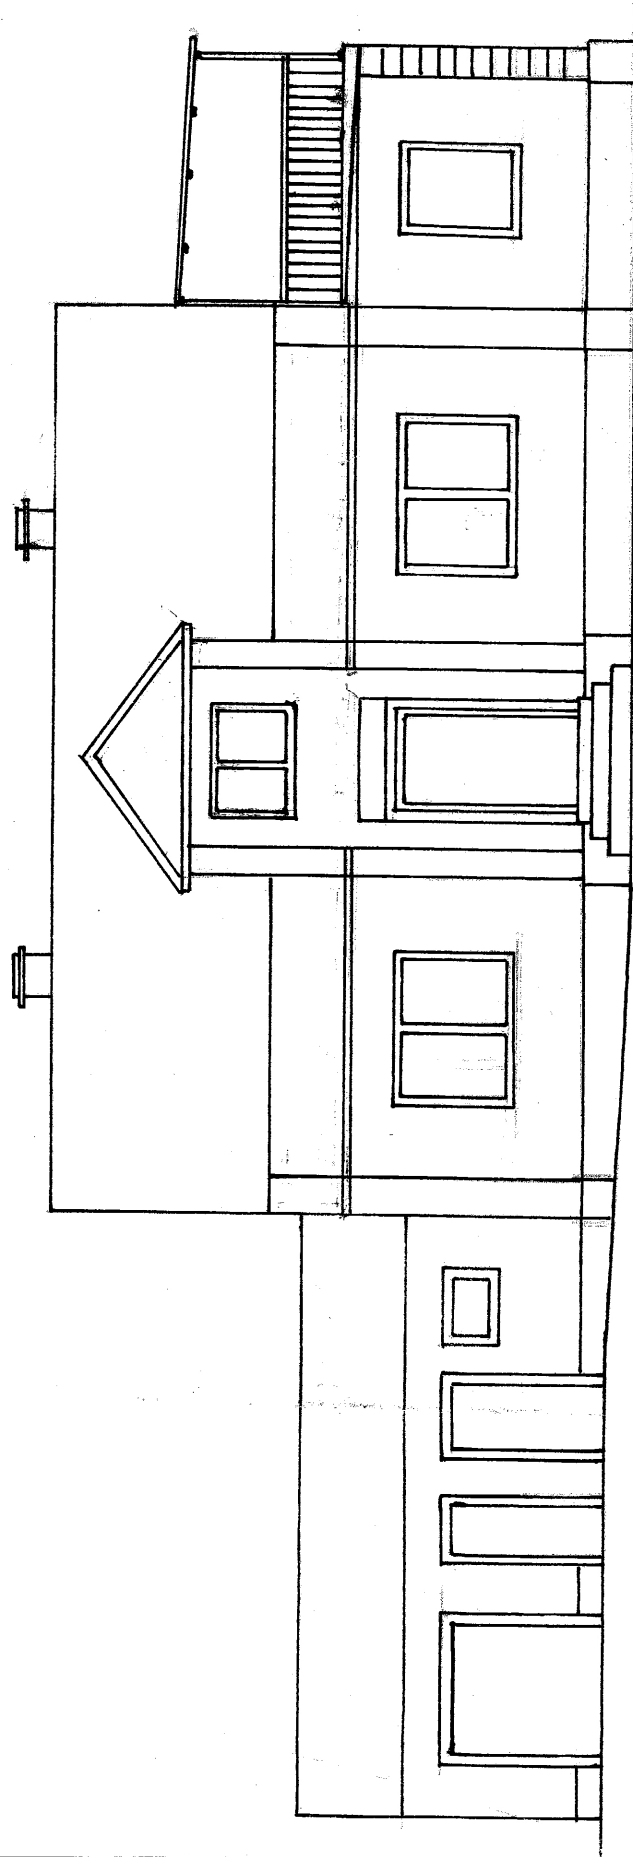

STRASSENANSICHT